

CENTRAL DE GERENCIAMENTO DE RESÍDUOS –
CGR OÁSIS

MUNICÍPIO DE PIRACICABA – SP

EIA – ESTUDO DE IMPACTO AMBIENTAL

ANEXO II - PLANTAS

CONTEÚDO DO EIA – CGR OÁSIS

ANEXO II – PLANTAS

ANEXO 1: BASE TOPOGRÁFICA

ANEXO 2: LOCAÇÃO DAS SONDAGENS

ANEXO 3: PERFIS DE SUBSOLO

ANEXO 4: PERFIS DE SUBSOLO

ANEXO 5: PERFIS DE SUBSOLO

ANEXO 6: PERFIS DE SUBSOLO

ANEXO 7: LOCAÇÃO GEOFÍSICO

ANEXO 8: PERFIS GEOFÍSICOS

ANEXO 9: PERFIS GEOFÍSICOS

ANEXO 10: LAY - OUT GERAL

ANEXO 11: ESCAVAÇÃO

ANEXO 12: DRENAGEM GÁS PERCOLADO

ANEXO 13: DRENAGEM SUPERFICIAL

ANEXO 14: MONITORAMENTO

ANEXO 15: REVEGETAÇÃO

ANEXO 16: LAY – OUT ETE

ANEXO 17: SEÇÃO

ANEXO 18: ED ADM PORTARIA

ANEXO 19: ED GARAGEM

ANEXO 20: ED OFICINA


ANEXO 21: ARQUITETURA

ANEXO 22: REFEITÓRIO – VESTIÁRIO

ANEXO 23: PARQUE ETAPAS

ANEXO 24: PARQUE CGR OÁSIS

ANEXO 1: BASE TOPOGRÁFICA

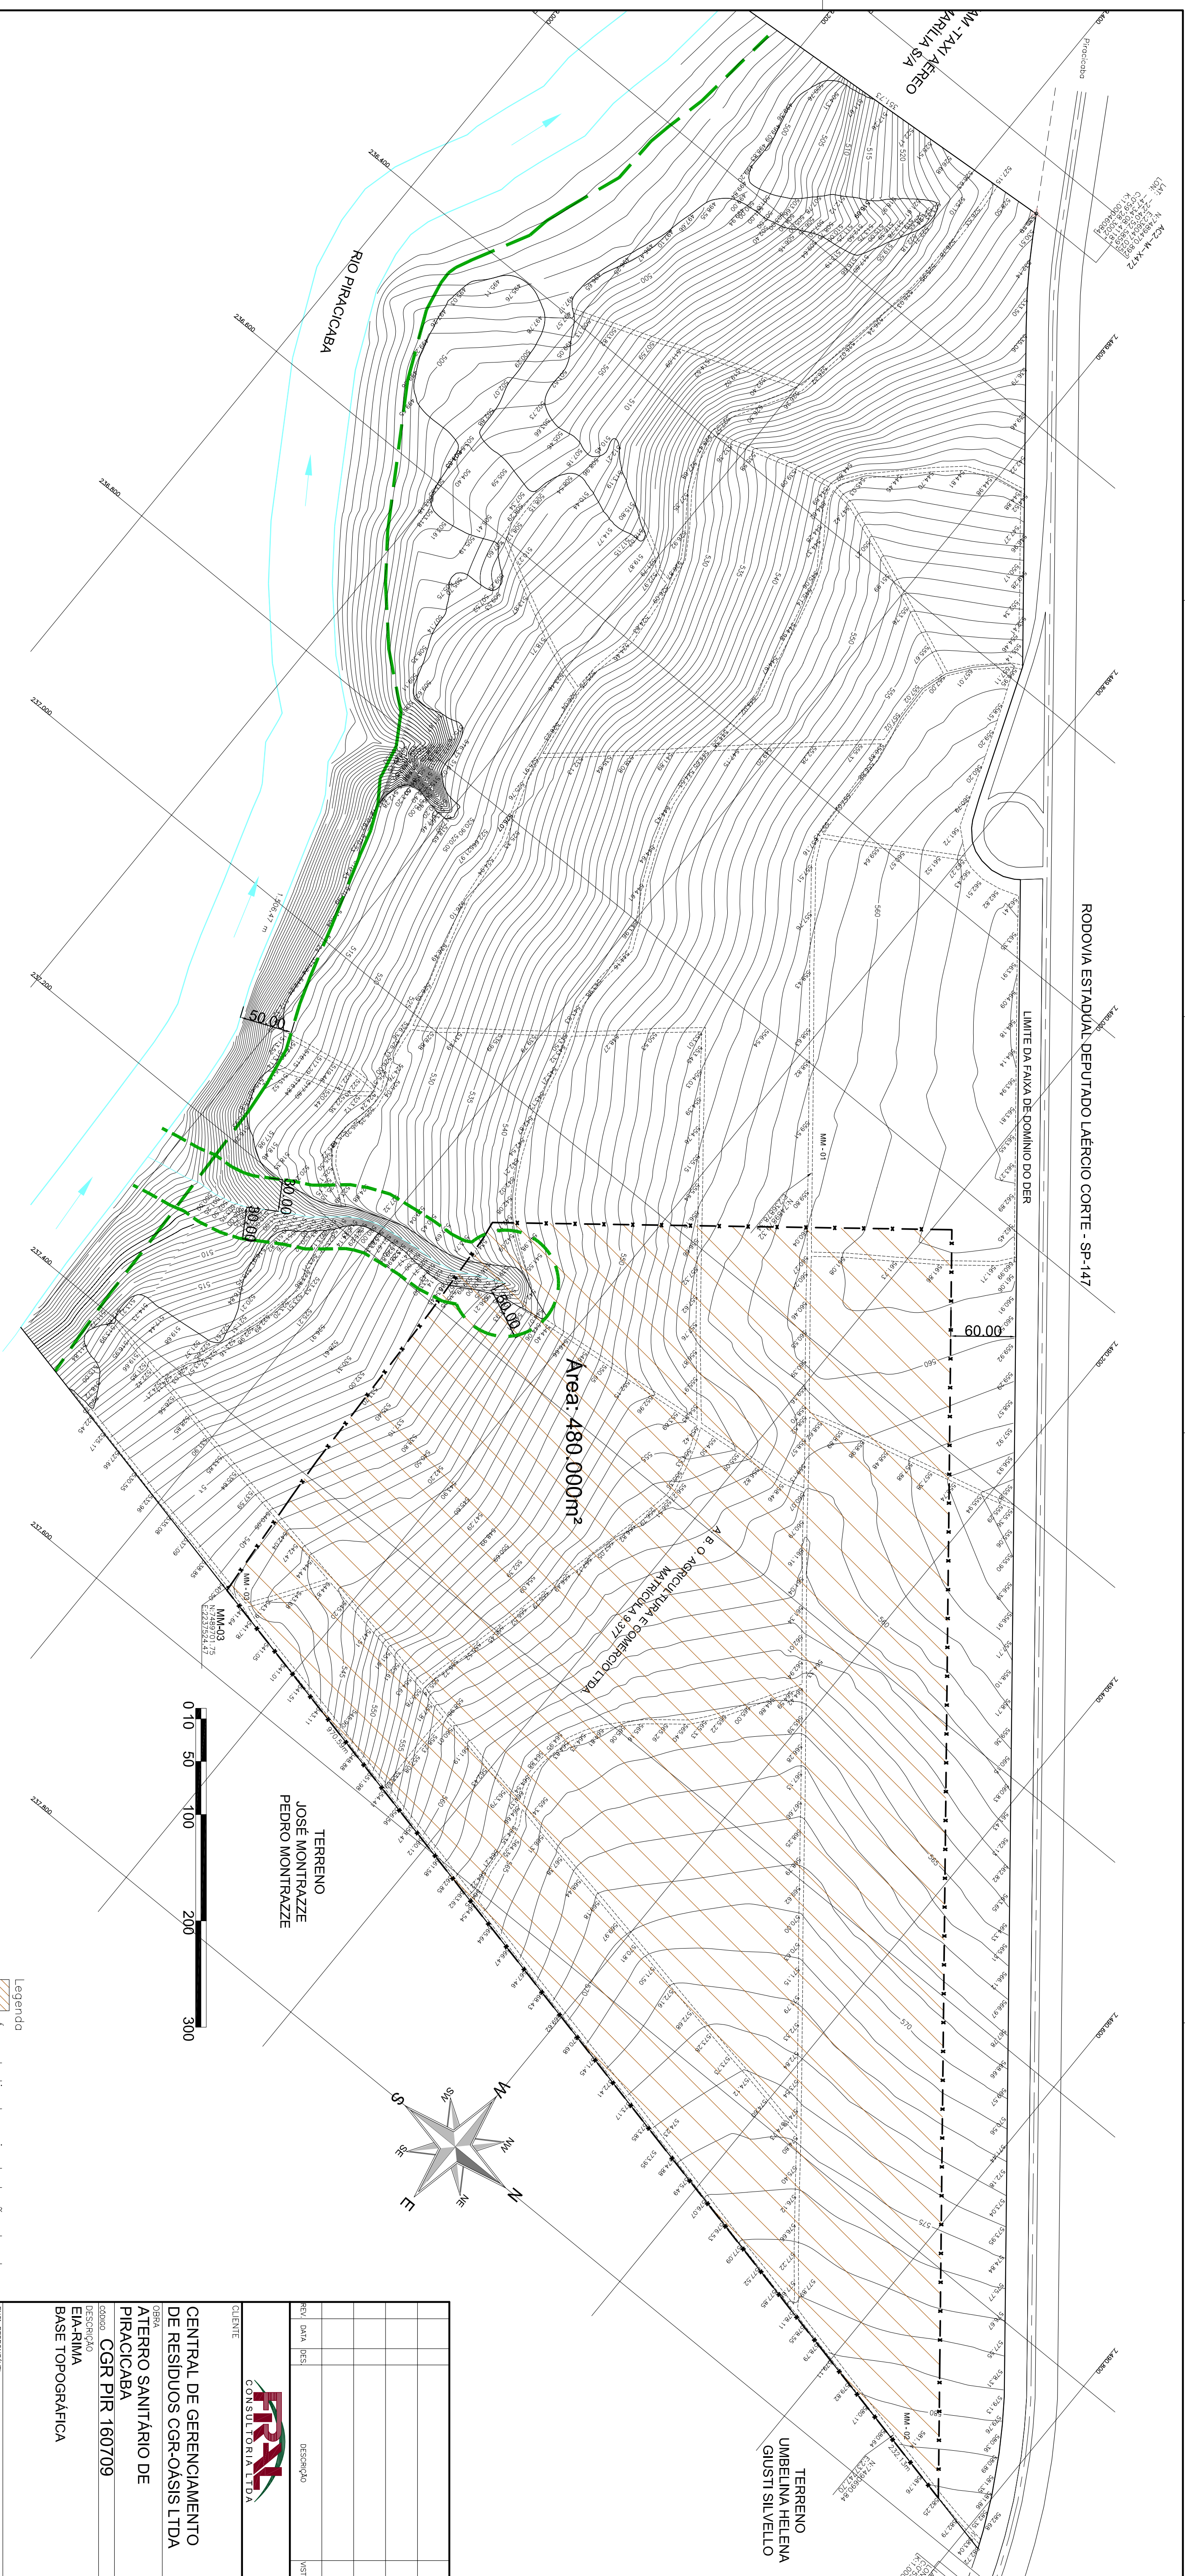

NOTA:

- 1 – Levantamento topográfico realizado pelo "VEI TOR ENGENHARIA TOPOGRÁFICA LTDA." em Fevereiro de 2008;
- 2 – Cotas e medidas em metros;
- 3 – Malha das coordenadas em UTM.

Legenda

 Área destinada a implantação do aterro
 Recuo A.P.P.
 Recuo faixa rodoviária
 Área da CCR-OASIS

ENG. RESPONSÁVEL: **FRANISCO S.O. OLIVEIRA** CREA Nº 060.793.88/SC
 ENG. DE PROJETO: **POLOTON**
 DESIGNO: **Asses. Quilômetros Mesurados** | **Área Final**
 ESCALA: 1:5000 | FOLHA N°
 Rótulo: **DATA** **Julho/2019** **01**
 Rótulo: **REVISÃO** **01** **REVISÃO**


TUA CONSULTORIA LTDA - CNPJ: 16.545.745/0001-70
 Rua: **Campanário, 77 - JARDIM REIO - 540 - RUADE - 16.545.745/0001-70**
 Fone: **(41) 3331-2425** **3331-2425** **3331-2425** **3331-2425**
 E-mail: **contato@tuaconsultoria.com.br**

[illegible]

CLIENTE	
OPERA	CENTRAL DE GERENCIAMENTO DE RESÍDUOS CGR-OASIS LTDA
DESCRIÇÃO	ATERRO SANITÁRIO DE PIRACICABA
EIA-RIMA	
BASE TOPOGRÁFICA	
COMO	
CGR PIR	160709

ENG. RESPONSÁVEL	FRANCISCO P. OLIVEIRA		CRIAR N. 0060, 753.086
ENG. DE PROJETO	PROJETO		
Titularia G. Nossé	Carlos Kikuti		
DESIGNER	ESCALA 1:3000	FOLHA N°	
Kikiti			
Revista	DATA		
Aditivo	Julho/2009		
		01	REVISÃO

ANEXO 2: LOCAÇÃO DAS SONDAGENS

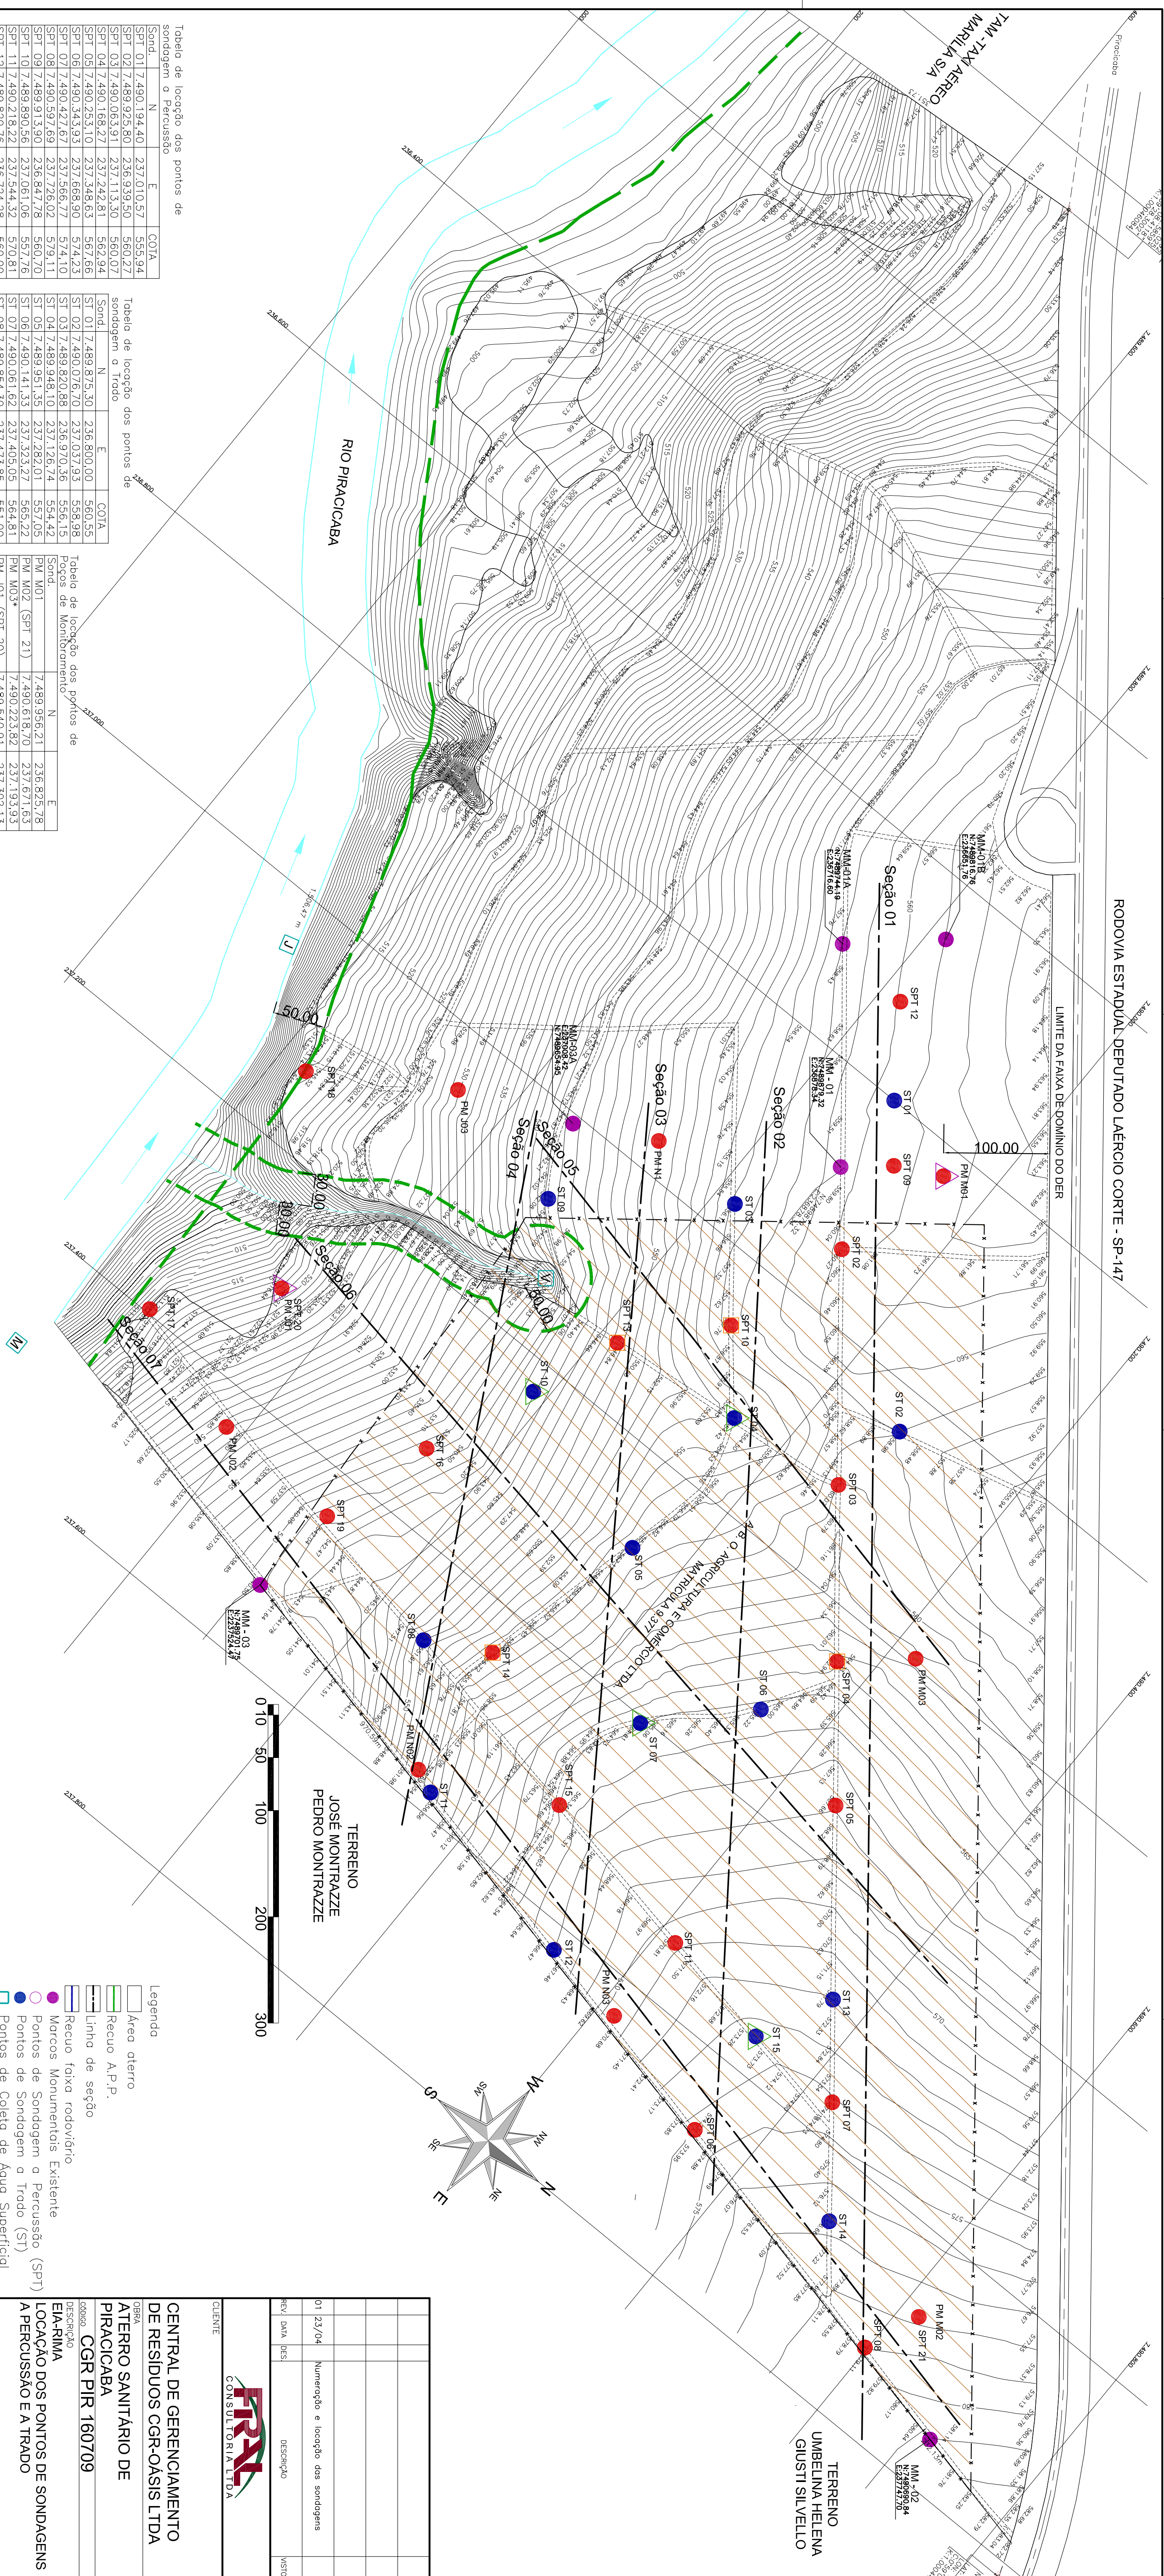

Sp	ord.	N	E	COA
Sp1	01	7490.194,40	237.010,57	555,94
Sp2	02	7489.325,80	236.939,50	560,27
Sp3	03	7489.626,91	237.113,30	560,07
Sp4	04	7490.166,27	237.242,81	562,94
Sp5	05	7490.253,10	237.346,63	567,66
Sp6	06	7490.424,93	237.666,90	574,63
Sp7	07	7490.427,67	237.666,90	574,10
Sp8	08	7490.597,69	237.726,02	579,11
Sp9	09	7489.319,90	236.684,78	560,70
Sp10	10	7489.990,56	237.061,06	557,61
Sp11	11	7489.18,22	237.544,32	570,81
Sp12	12	7489.820,76	236.722,48	560,00
Sp13	13	7489.181,92	237.141,64	548,84
Sp14	14	7489.931,97	237.441,77	565,42
Sp15	15	7490.051,19	237.513,09	565,24
Sp16	16	7489.442,30	237.332,48	538,80
Sp17	17	7489.456,30	237.396,05	513,31
Sp18	18	7489.129,14	237.129,55	514,42
Sp19	19	7489.701,13	237.441,17	541,50

ST	Send	N	E	COA
ST 01	7.489	875.30	236.800.00	560.65
ST 02	7.490	076.70	231.037.93	556.98
ST 03	7.489	802.88	236.970.36	556.15
ST 04	7.489	948.10	237.126.76	554.42
ST 05	7.489	951.35	237.282.01	557.05
ST 06	7.490	141.33	237.353.27	565.22
ST 07	7.490	061.62	237.405.05	566.81
ST 08	7.489	854.30	237.437.85	556.01
ST 09	7.489	681.81	237.227.30	544.08
ST 10	7.489	950.10	237.650.78	566.00
ST 11	7.489	950.10	237.650.78	566.00
ST 12	7.490	133.92	237.481.54	571.79
ST 13	7.490	366.92	237.653.33	576.66
ST 14	7.490	496.42	237.554.42	573.50
ST 15	7.490	326.67	237.554.42	573.50

Tabela de locação dos iprinos de Pocos de Montebelo		
Seroto	N	E
PM M01	7.489.956,21	236.825,78
PM M02 (SPT 21)	7.490.616,70	237.671,63
PM M03*	7.490.223,82	237.193,93
PM M01 (SPT 20)	7.489.540,91	237.302,13
PM J02*	7.489.583,37	237.436,18
PM J03*	7.489.551,11	237.052,46
PM M01*	7.489.727,83	236.969,85
PM M02*	7.489.927,69	237.757,40
PM M03*	7.490.217,16	237.633,98

PM M – Pogos de Montimento Montante
PM J – Pogos de Montimento Jusante
PM N – Pogos de Montimento Multíveis

Topographic map showing a hillside with contour lines. A stream, labeled "Cedar Creek", flows down the slope. A road, labeled "237-402", runs along the top of the hill. A north arrow is located in the upper right corner, and a scale bar indicates distances up to 100 feet. A hill is labeled "Hill".


NOTA:
1 - Códigos

-  Linha de seção
-  Recuo faixa rodoviária
-  Marcos Monumentais Existentes
-  Pontos de Sondagem a Perc
-  Pontos de Sondagem a Trod
-  Pontos de Coleta de Água S
-  Coleta de Águas Superficiais
-  Ensaios de Infiltração
-  Coleta de Águas Subterrâneas
-  Análise Toxicológica do Solo





PRACUCABA			
Código CGR PIR 160709			
DESCRIÇÃO			
EIA-RIMA			
LOCAÇÃO DOS PONTOS DE			
A PERCUSSÃO E A TRADO			
eficiência (SP7)			
eficiência			

INDAGENS	02	REVISÃO 0	REA N° 0600.793.890
----------	----	--------------	---------------------

ANEXO 3: PERFIS DE SUBSOLO

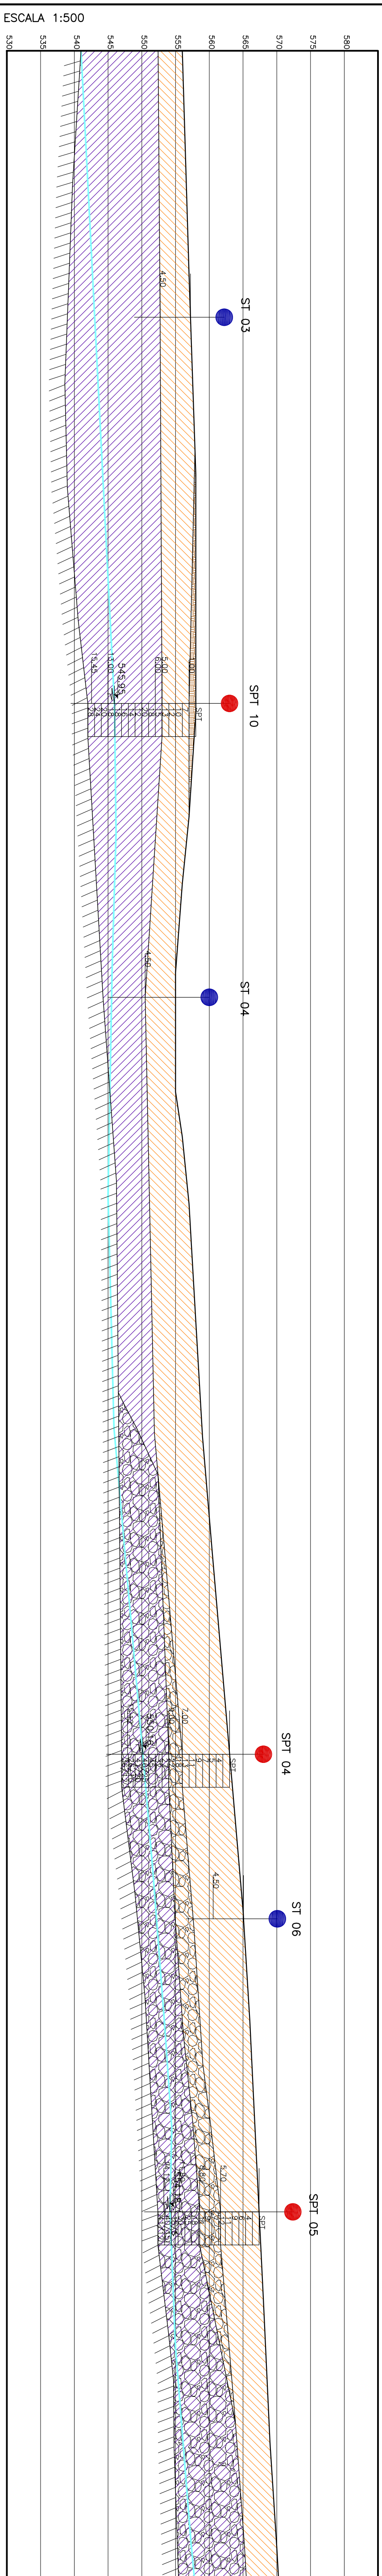

ANEXO 4: PERFIS DE SUBSOLO

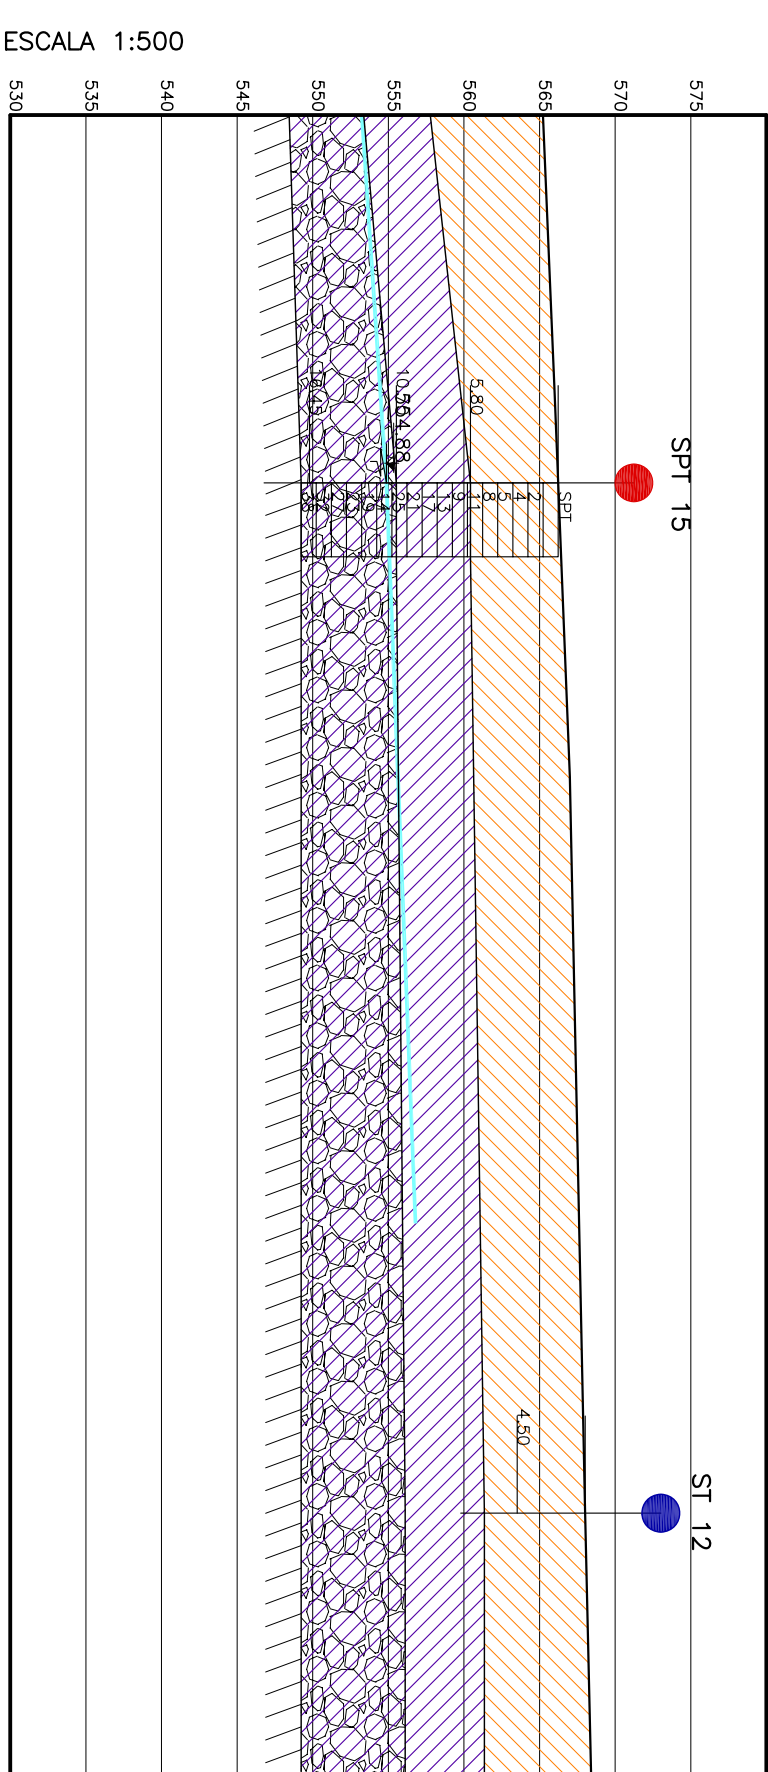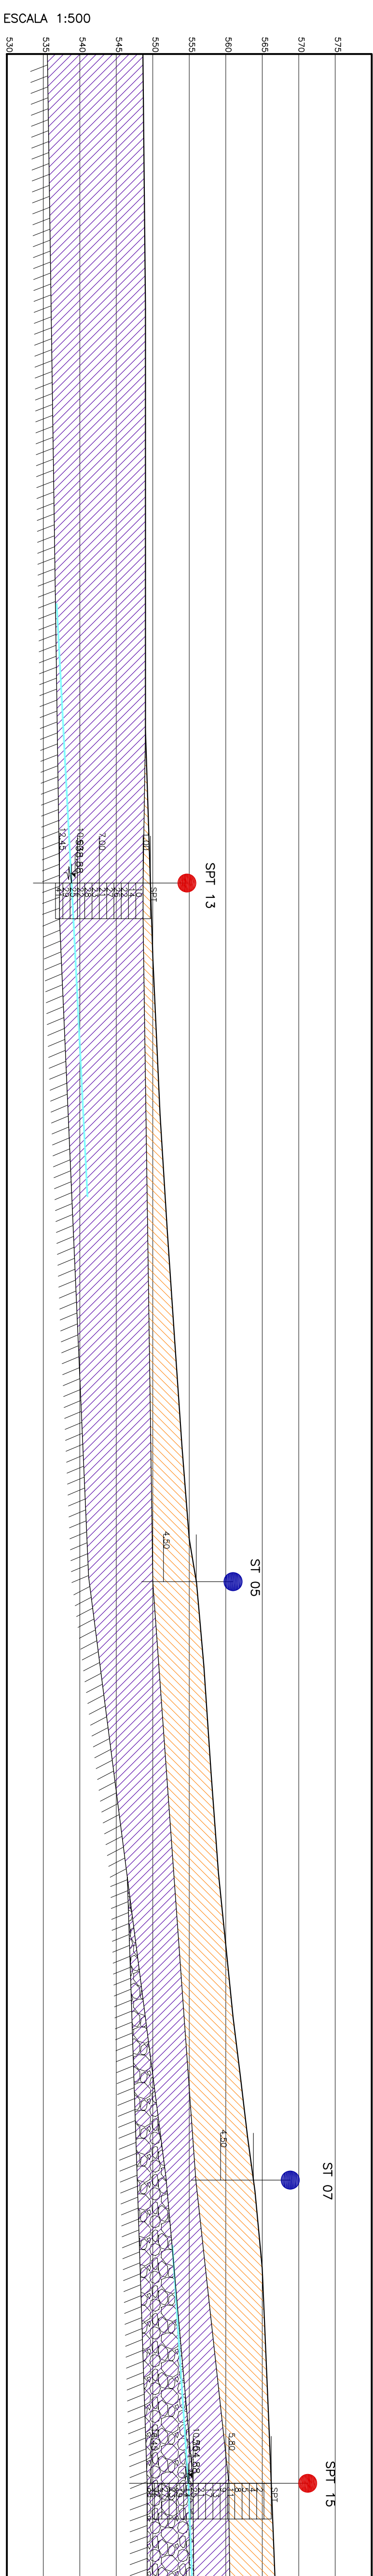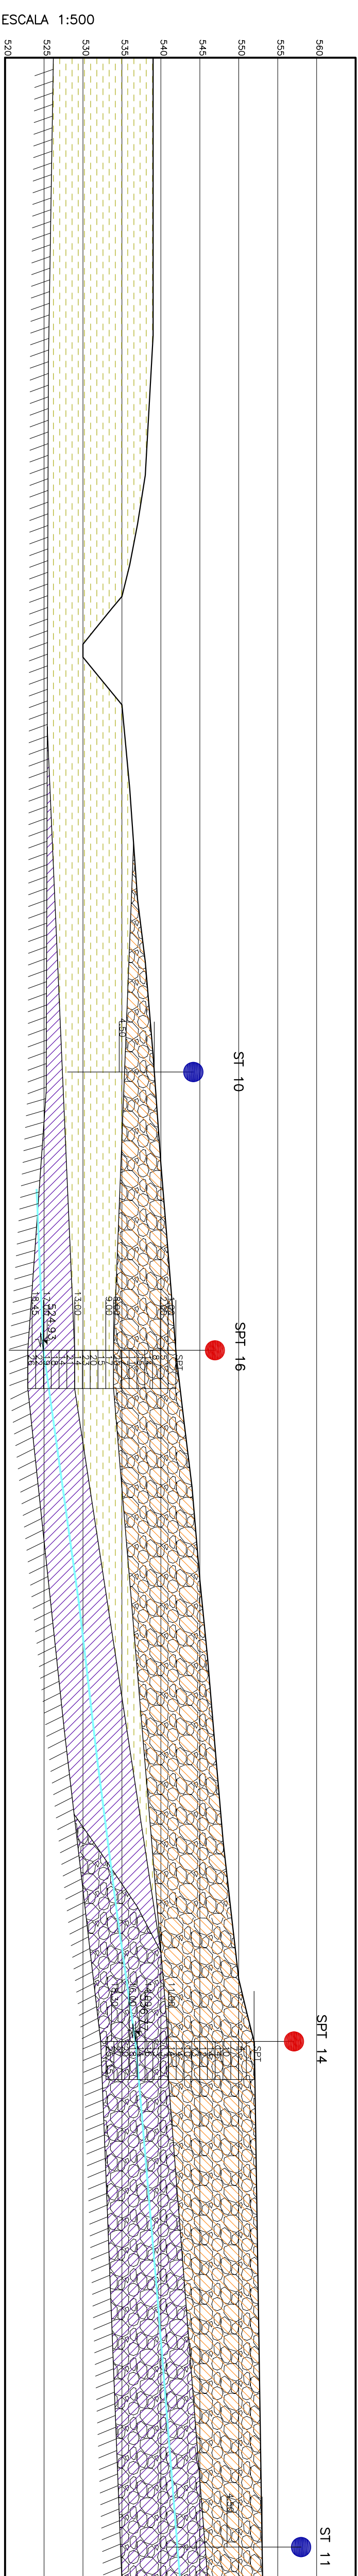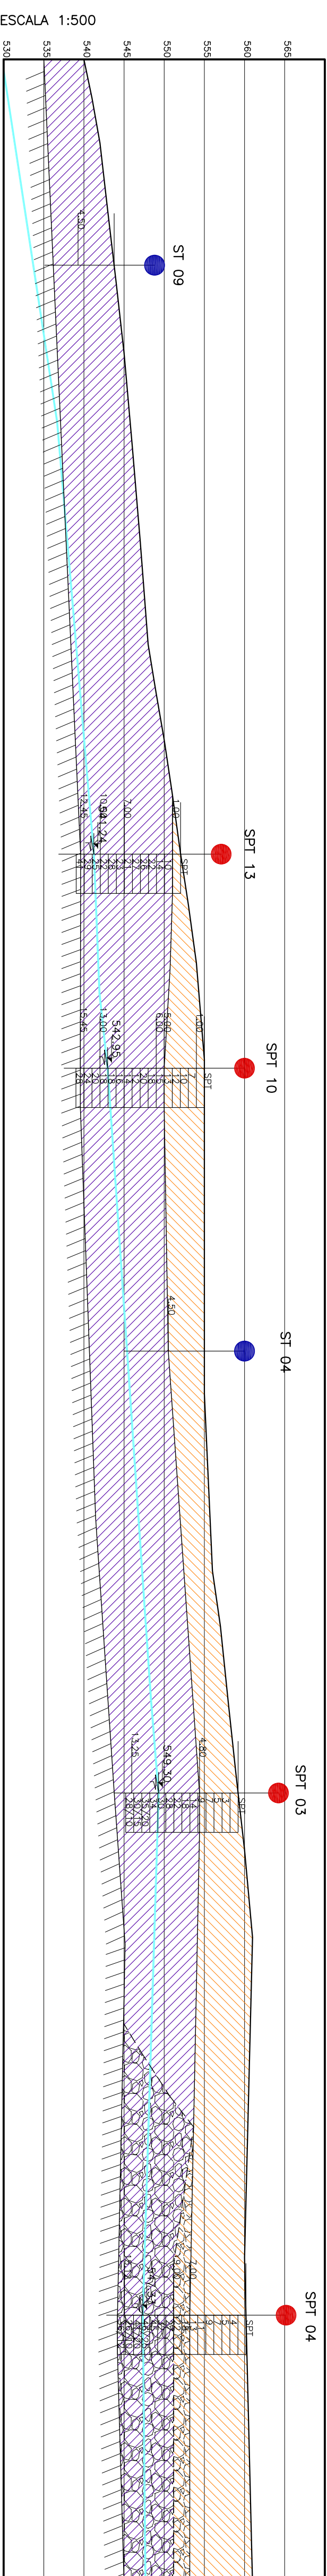

LEGENDA

 Solo Superficial

Material 01: Argila siltosa porosa, com areia fina, marrom arroxeada, com consistência média. Proveniente do Distrito

 com consistência média – Residual de Diabásio

Material 02: Argila siltosa, com areia fina, rija dura, cinza variegada (S.A.R.)

Material 03: Argila porosa siltosa com areia e pedregulhos finos, marrom variegado

Material 04: Silte arenoso ou argiloso, medianamente compactado, micácea, marrom



Presença de Pedregulhos

 Rocha ou impenetrável ao SPT

Cota de nível

Nível D'água

[illegible]

FIPYL
CONSULTORIA LTDA

CENTRAL DE GERENCIAMENTO
DE RESÍDUOS CGR-OASIS LTDA

CGRPA
ATERRO SANITÁRIO DE
PIRACICABA


0500020 CGR PIR 1607/09

DESCRIÇÃO
EIA-RIMA
PERFIS DO SUBSOLO
SEÇÕES 03, 04 E 05


ENF DE PROJETO		PROJETO
Tabela G, Nível: Guilherme Marcellini		Carlos Knud
Enf. de Projeto	ESQ/CD	Tabela N°
Conteúdo	Indicada	
Thumbnailer	DATA	04
ARQUIVO	DATA	junho/2009
REVISO		0

RUA CAMARGOSA, N° 77, CAMPO REDO - 540 PAULÓ - TEL:331-6240 FAX(71) 3343-1434
 E-MAIL: francisco@novo.com.br carlos@novo.com.br

ANEXO 5: PERFIS DE SUBSOLO

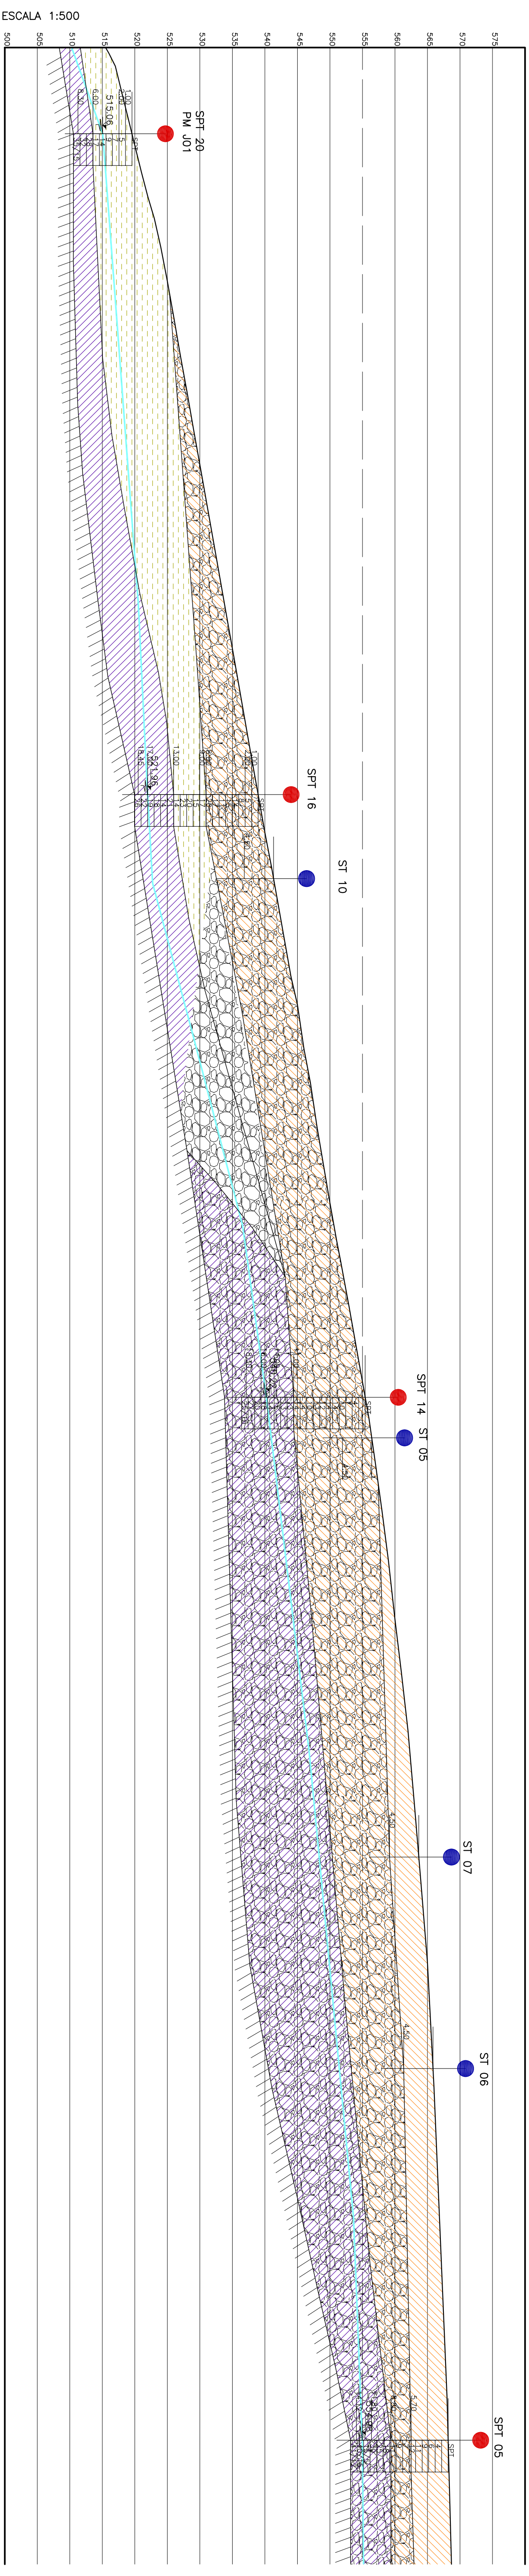

ESCALA 1:1000
Seção 06

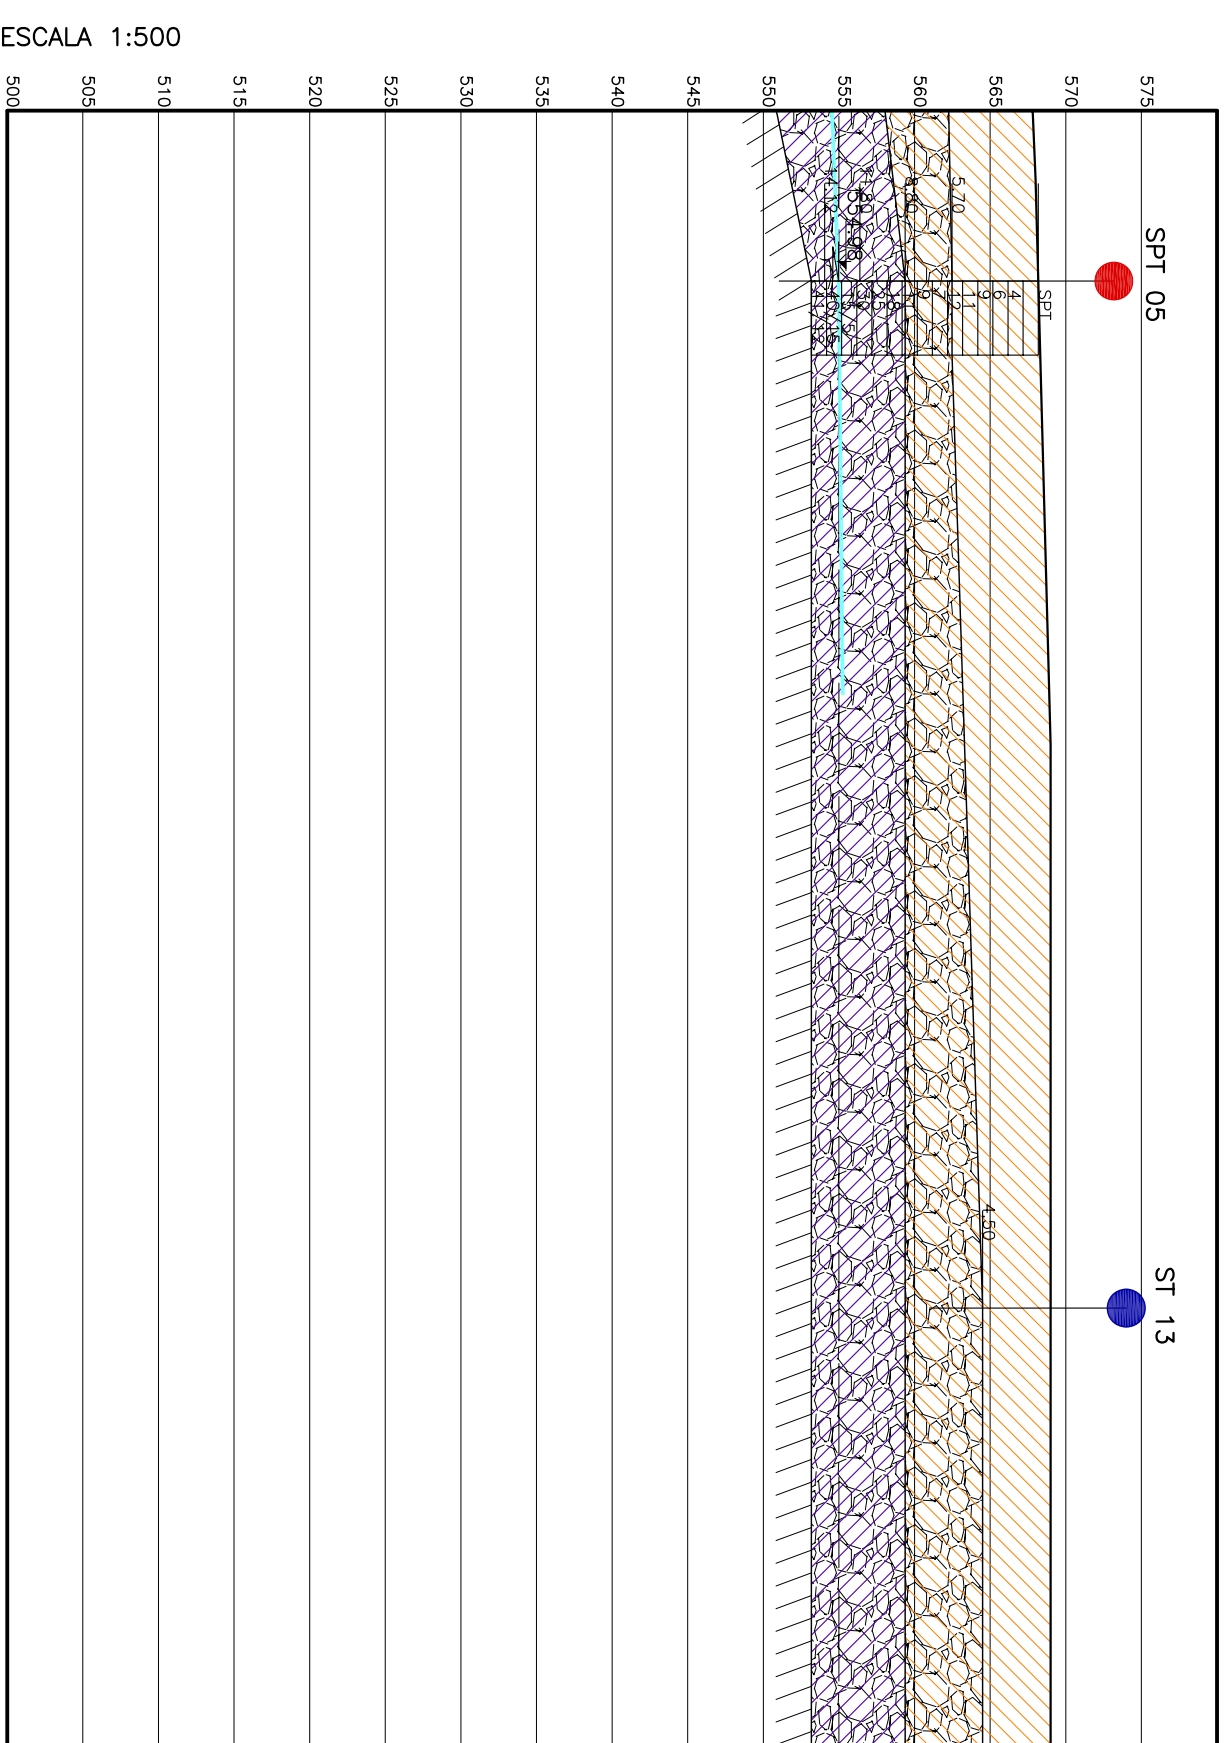

ESCALA 1:1000
Seção 06 (CONTINUAÇÃO)

LEGENDA

	Solo Superficial
	Material 01: Argila silteosa porosa, com areia fina, marrom arroxeada, com consistência média – Residual de Diabásio
	Material 02: Argila silteosa, com areia fina, rija dura, cinza variegada (S.A.R.)
	Material 03: Argila porosa silteosa com areia e pedregulhos finos, marrom variegado
	Material 04: Silte arenoso ou argiloso, medianamente compactado, micáceo, marrom
	Presença de Pedregulhos
	Rocha ou impenetrável ao SPT
	Cota de nível
	Nível D'água


[illegible]

FIRST
CONSULTORIA LTDA


OBRA	CENTRAL DE GERENCIAMENTO DE RESÍDUOS CGR-OASIS LTDA
ATERRO SANITÁRIO DE PIRACICABA	
CGR PIR 160709	
200603	

ENF. RESPONSÁVEL		CREA Nº 0600.795.880	
FRANCISCO J.P. OLIVEIRA			
ENF. DE PRODUÇÃO	Estátua G. Nogueira / Colaboração Mondolfi	Carlos Mikell	
DESENHO	Idéias	FOLHA Nº	
Arquivo	Julho/2009	05	REVISÃO

ANEXO 6: PERFIS DE SUBSOLO

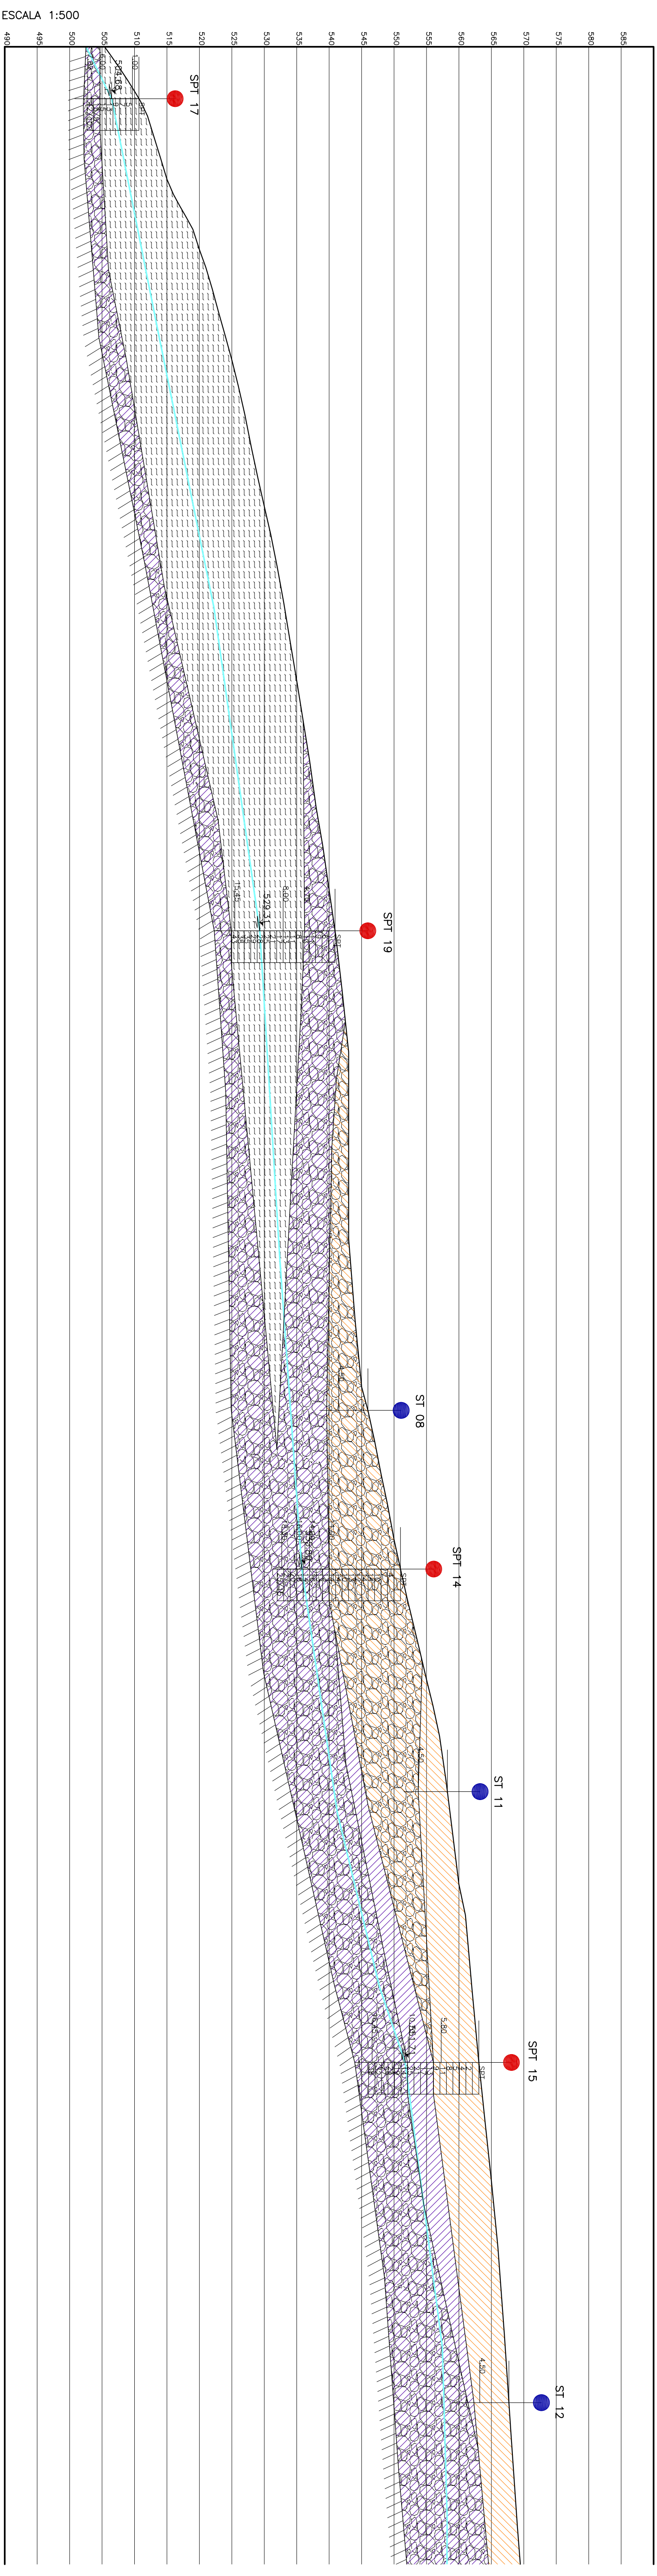

ESCALA 1:1000
Seção 07

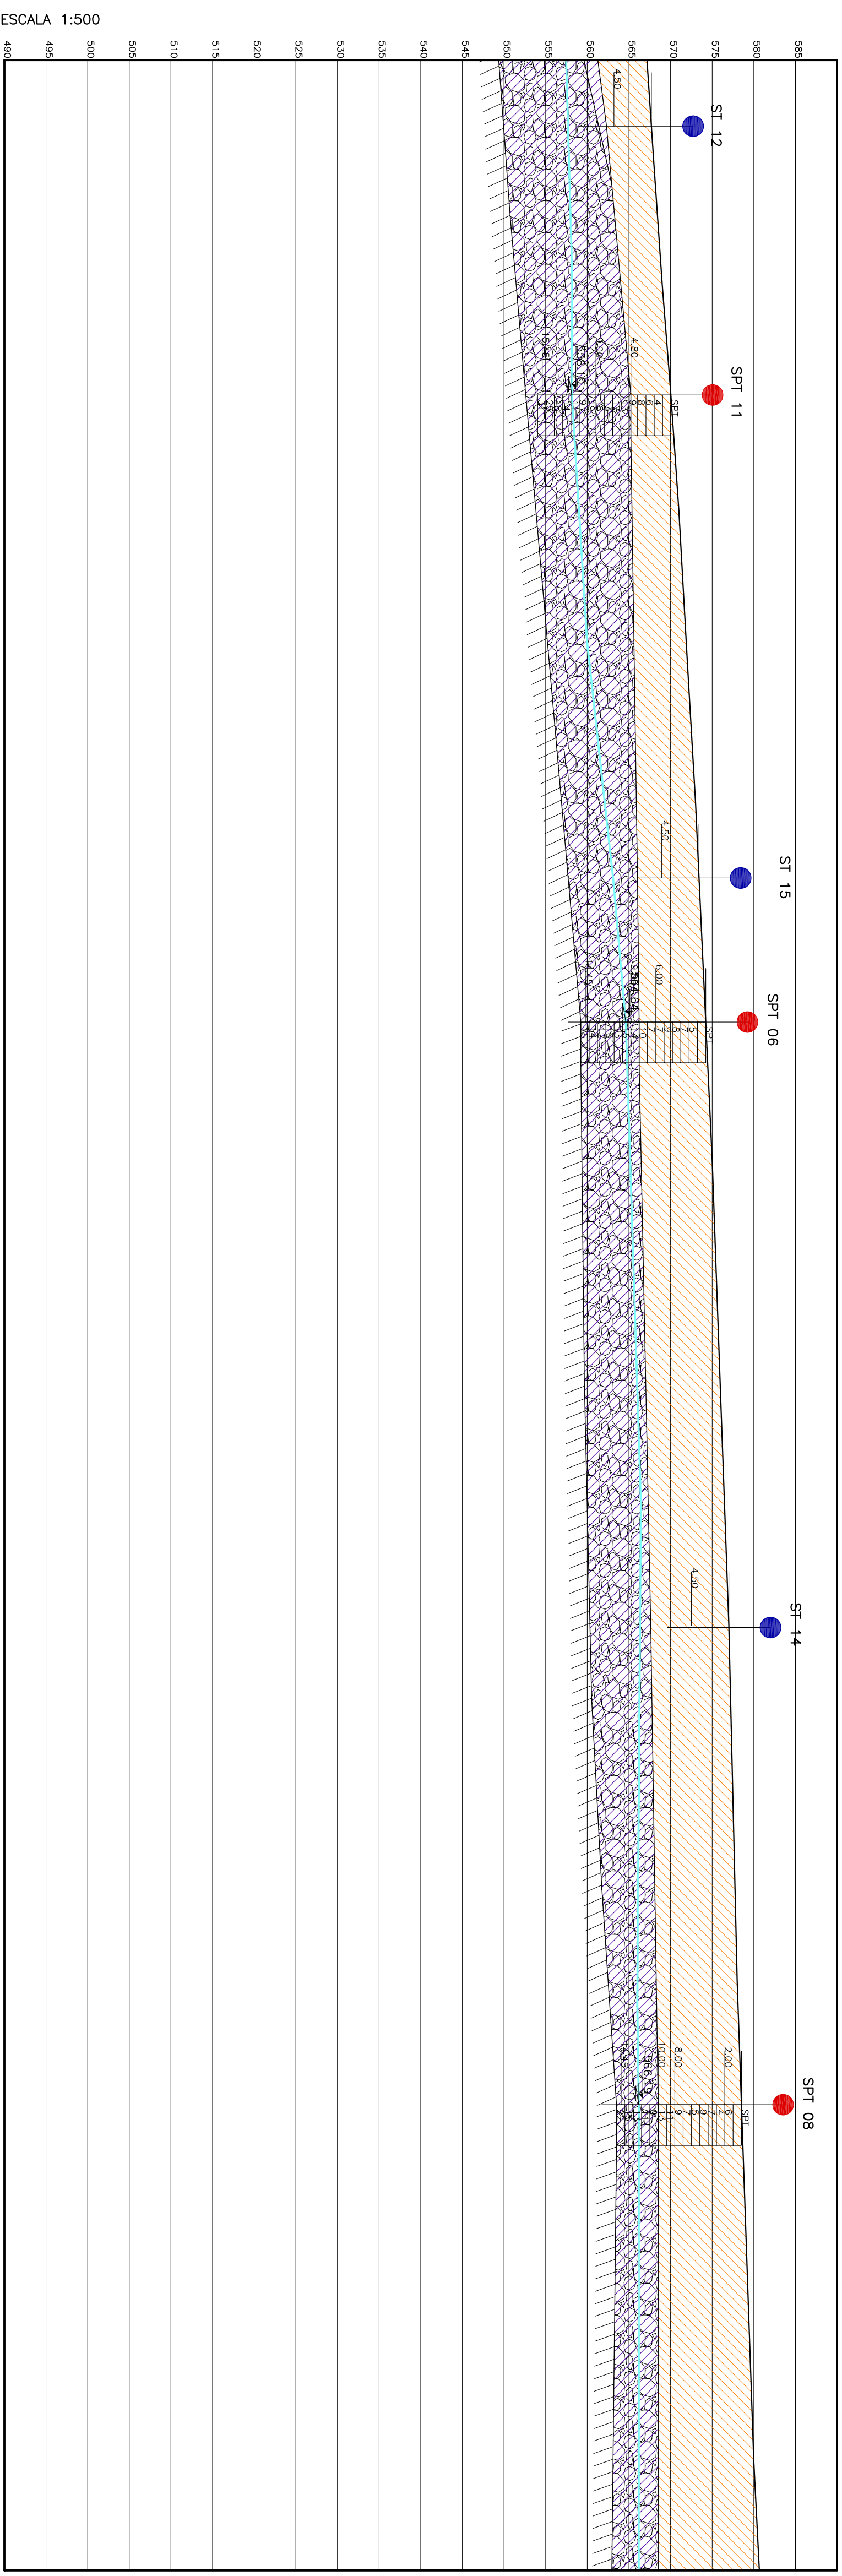[illegible]

FIRST
CONSULTORIA LTDA

CLIENTE

**OBRA
CENTRAL DE GERENCIAMIENTO
DE RESÍDUOS CGR-OÁSIS LTDA
ATERRO SANITÁRIO DE
PIRACICABA**

CGRPI
06D1G0


CGR PIR 160/09

PERFIS DO SUBSOLO - SEÇÃO 07

PERFIS DO SUBSOLO - SEÇÃO 07

ENG. RESPONSÁVEL	PROJETO	CREA Nº 0680.793.880
FRANCISCO J.P. OLIVEIRA		
ENG. DO PROJETO	PROJETO	
Tatiana G. Nesi	Carlos Mikeli	
DESENHO	ESCALA	FOLHA Nº
Kleud	Indicada	
Tipógrafo	DATA	
	Julho/2009	
ARQUIVO		06
		REVISÃO
		0


ANEXO 7: LOCAÇÃO GEOFÍSICO

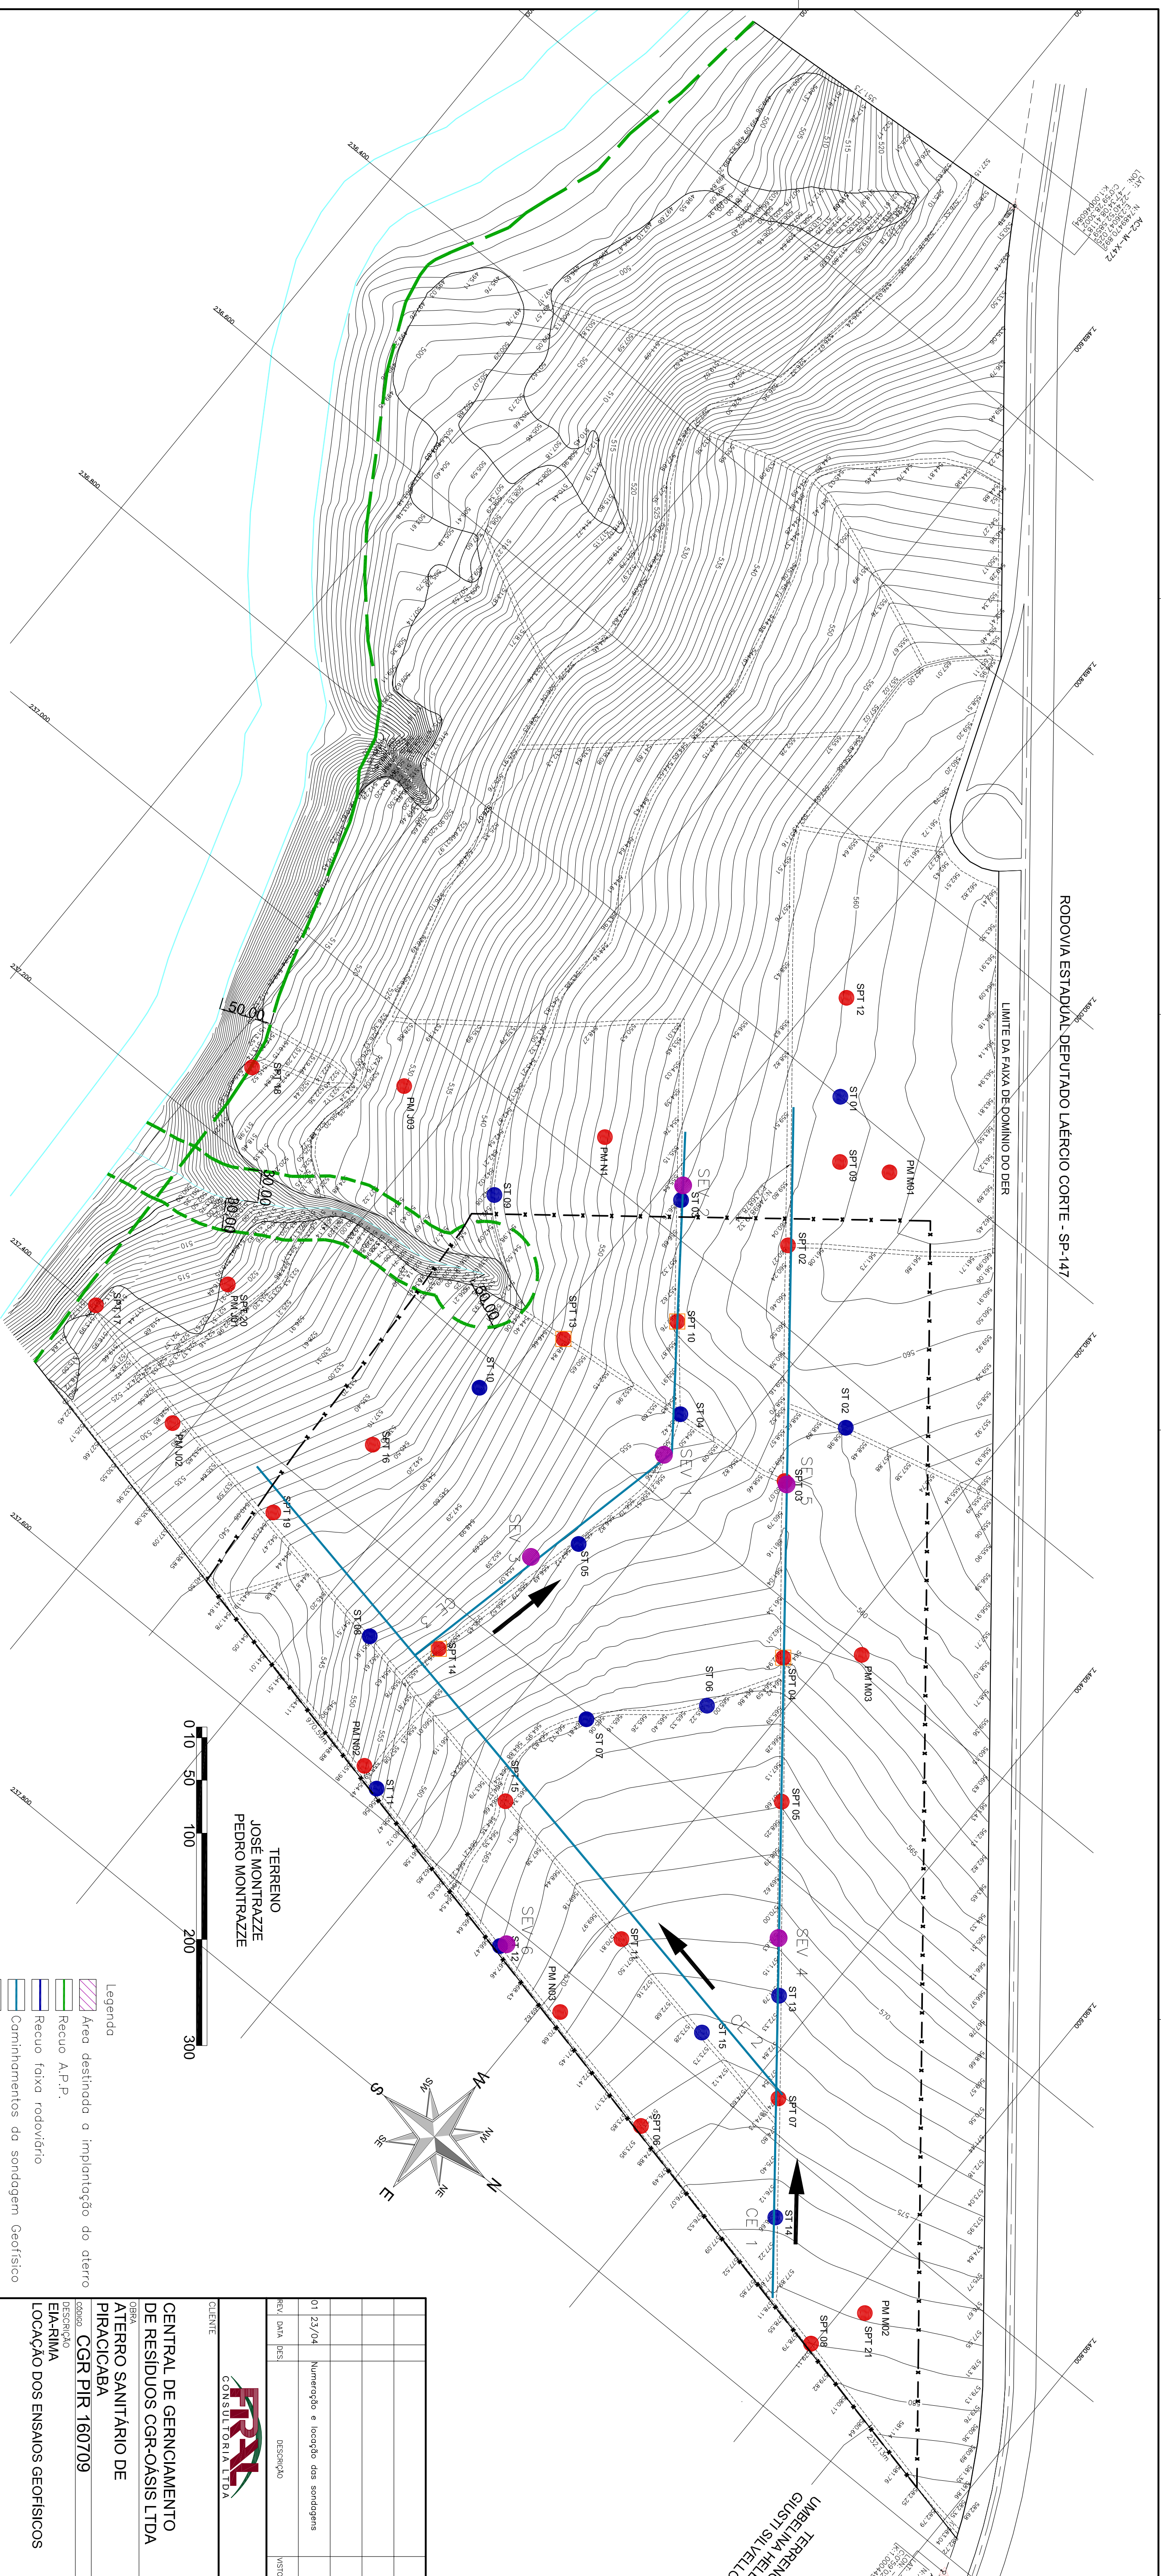[illegible]


ANEXO 8: PERFIS GEOFÍSICOS


ANEXO 9: PERFIS GEOFÍSICOS

ANEXO 10: LAY - OUT GERAL

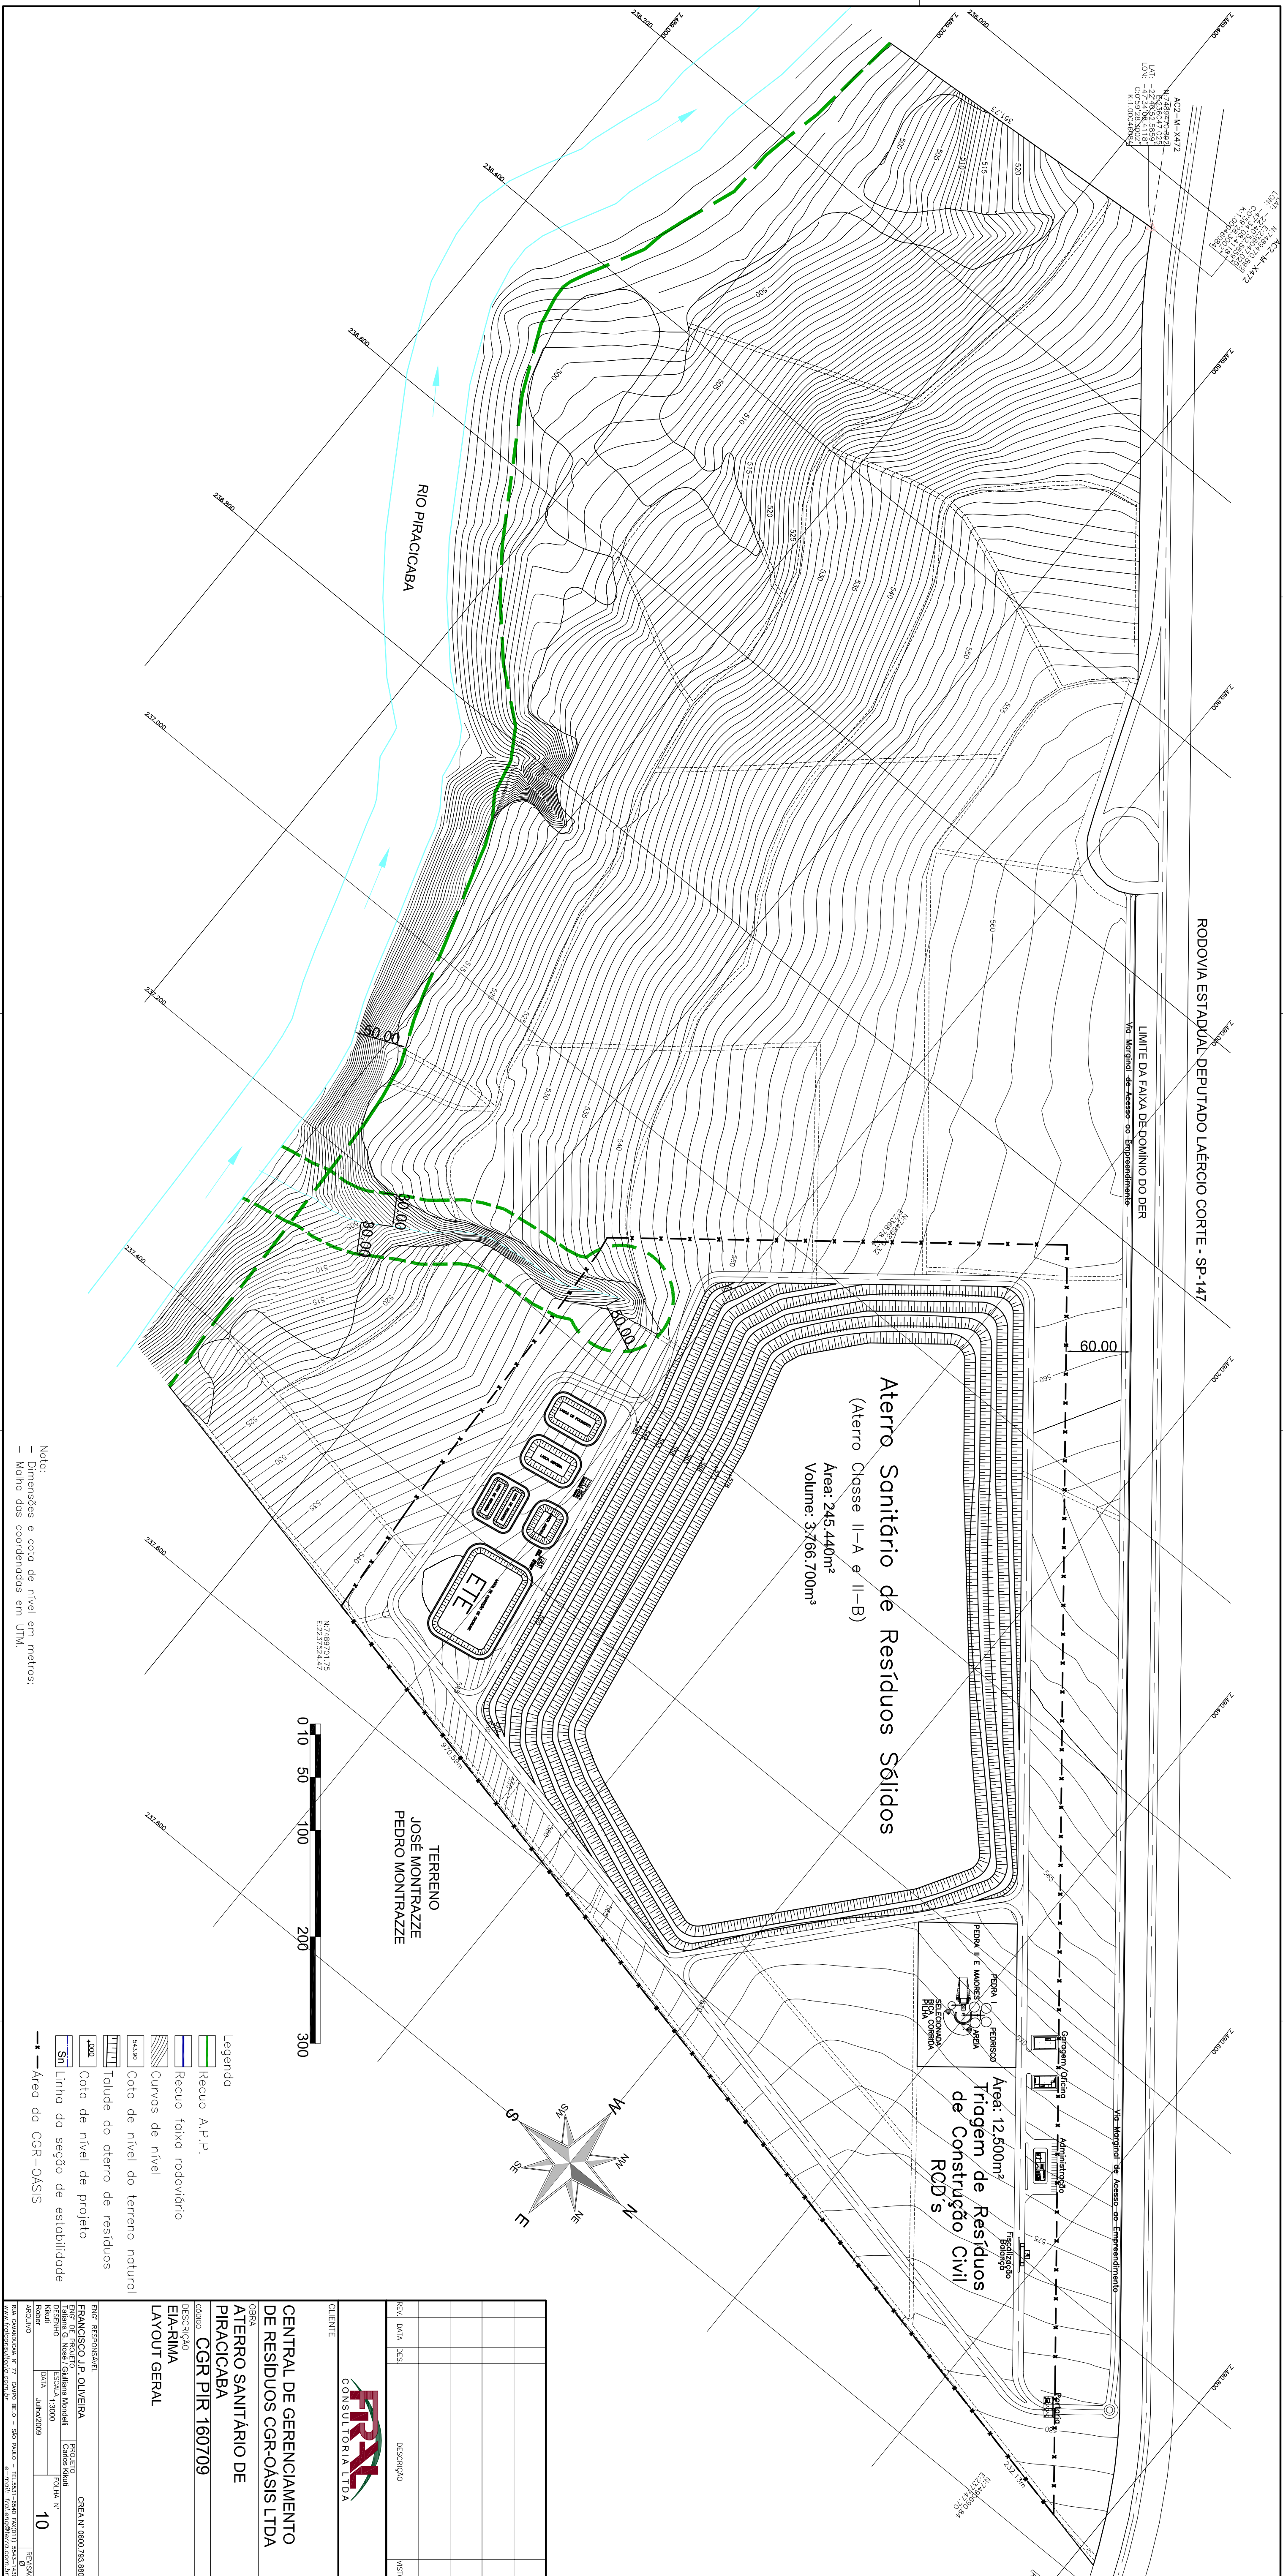


ANEXO 11: ESCAVAÇÃO

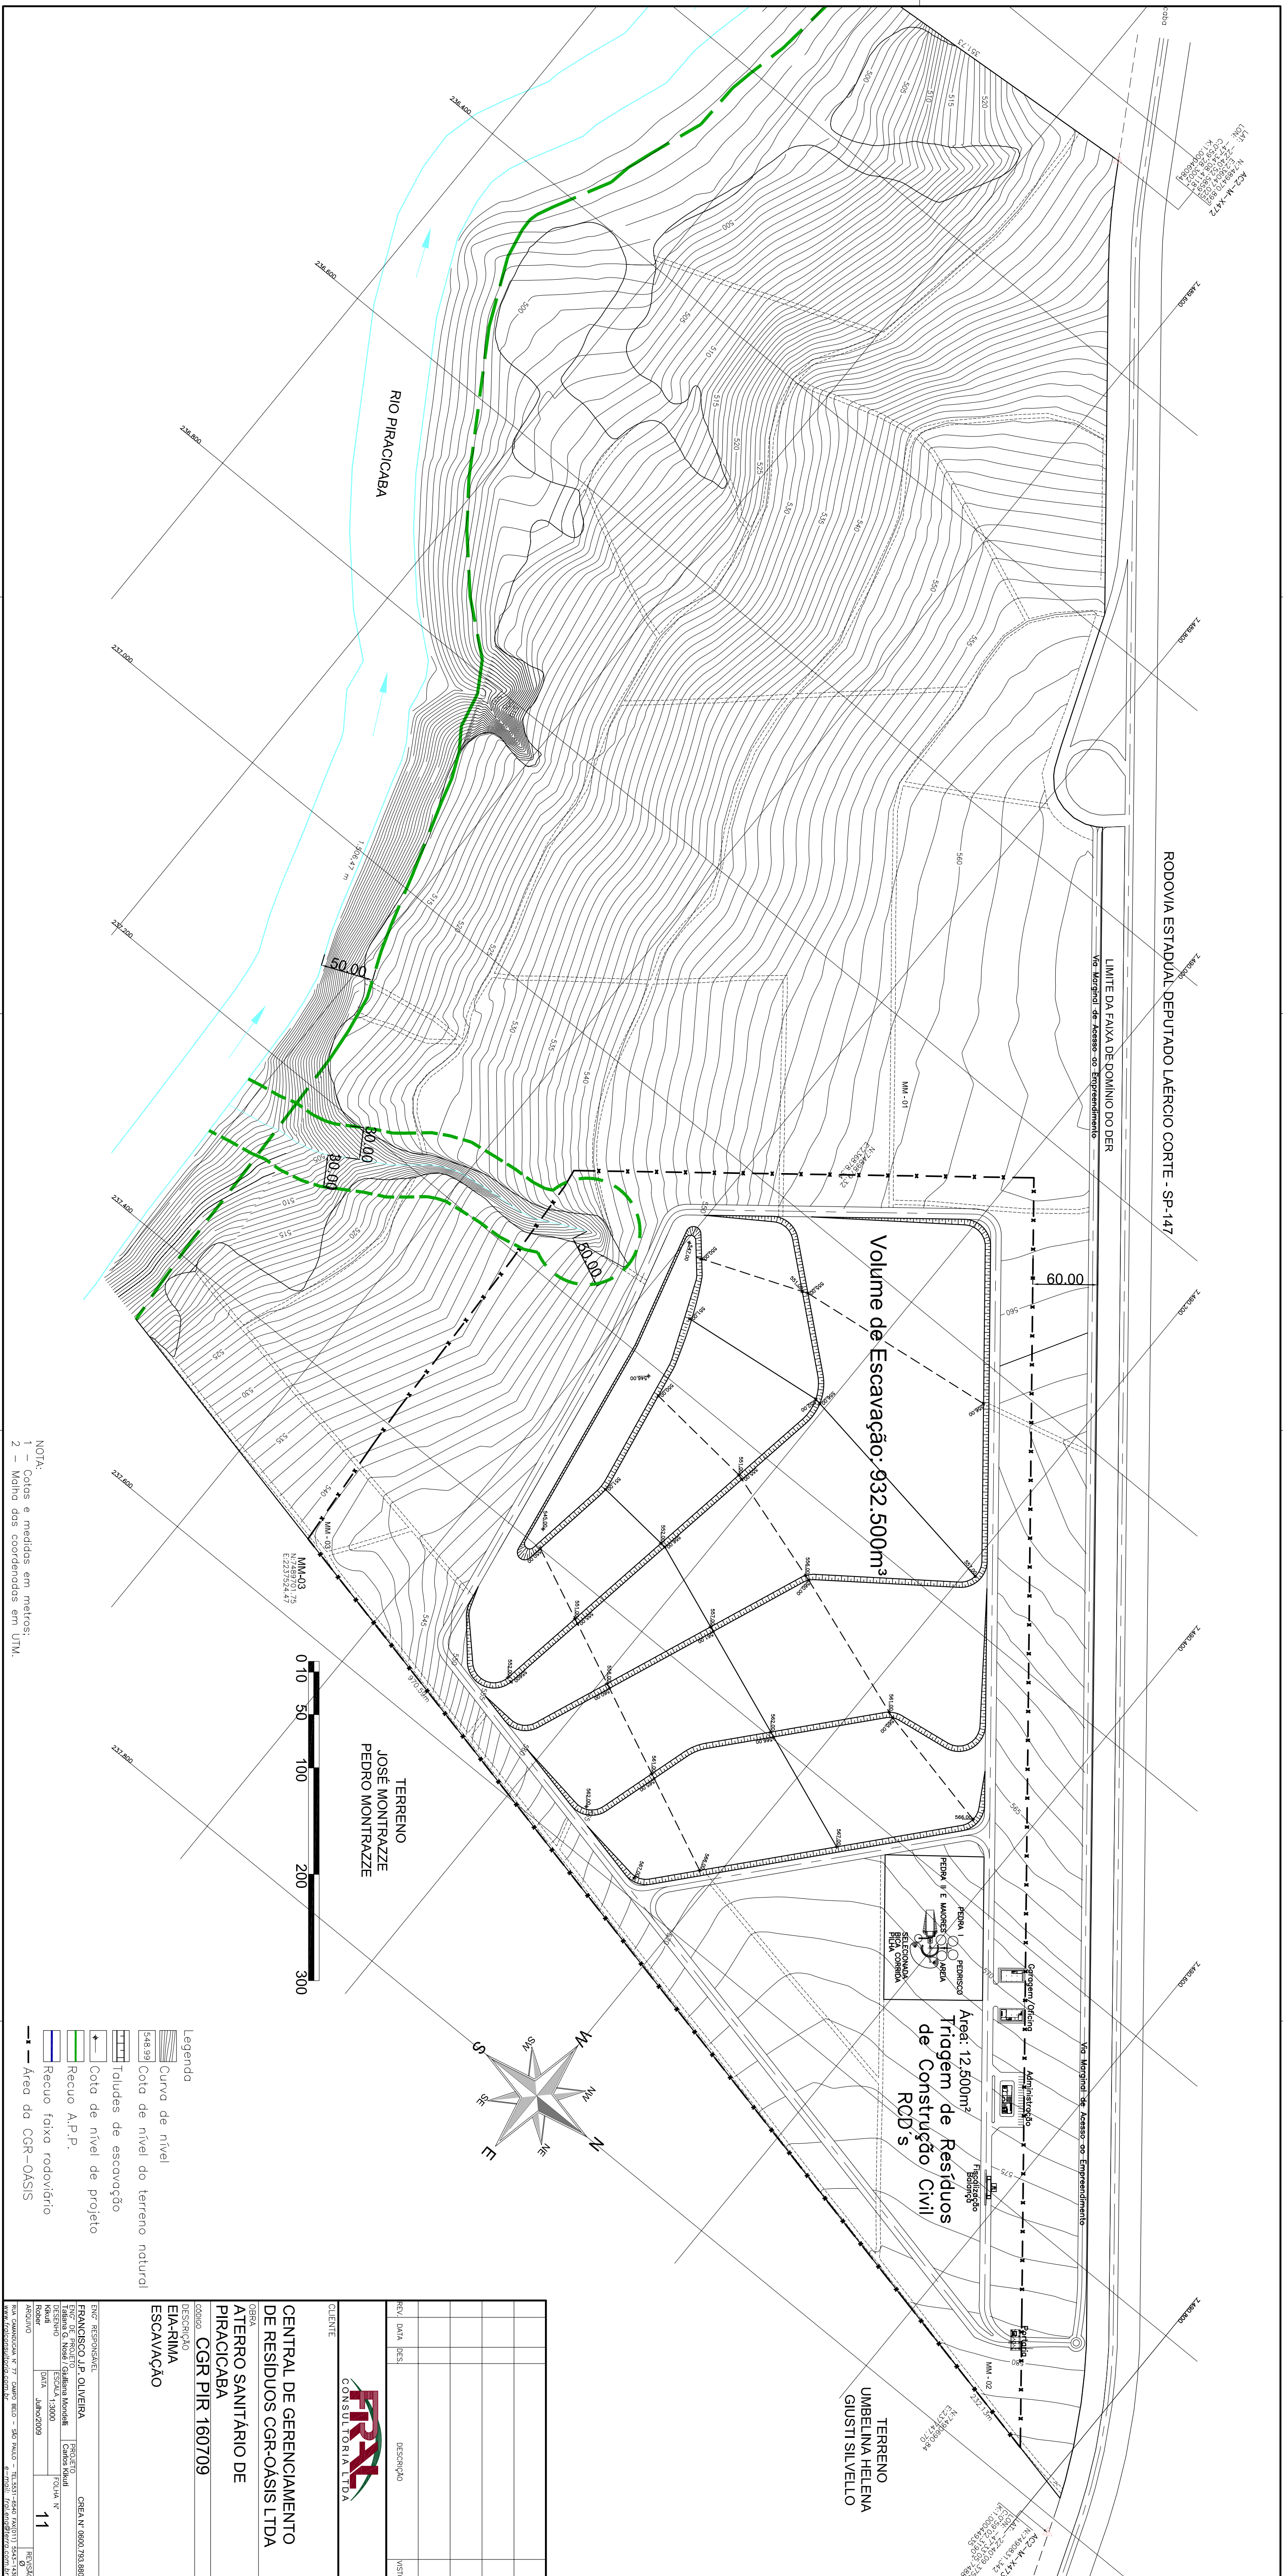

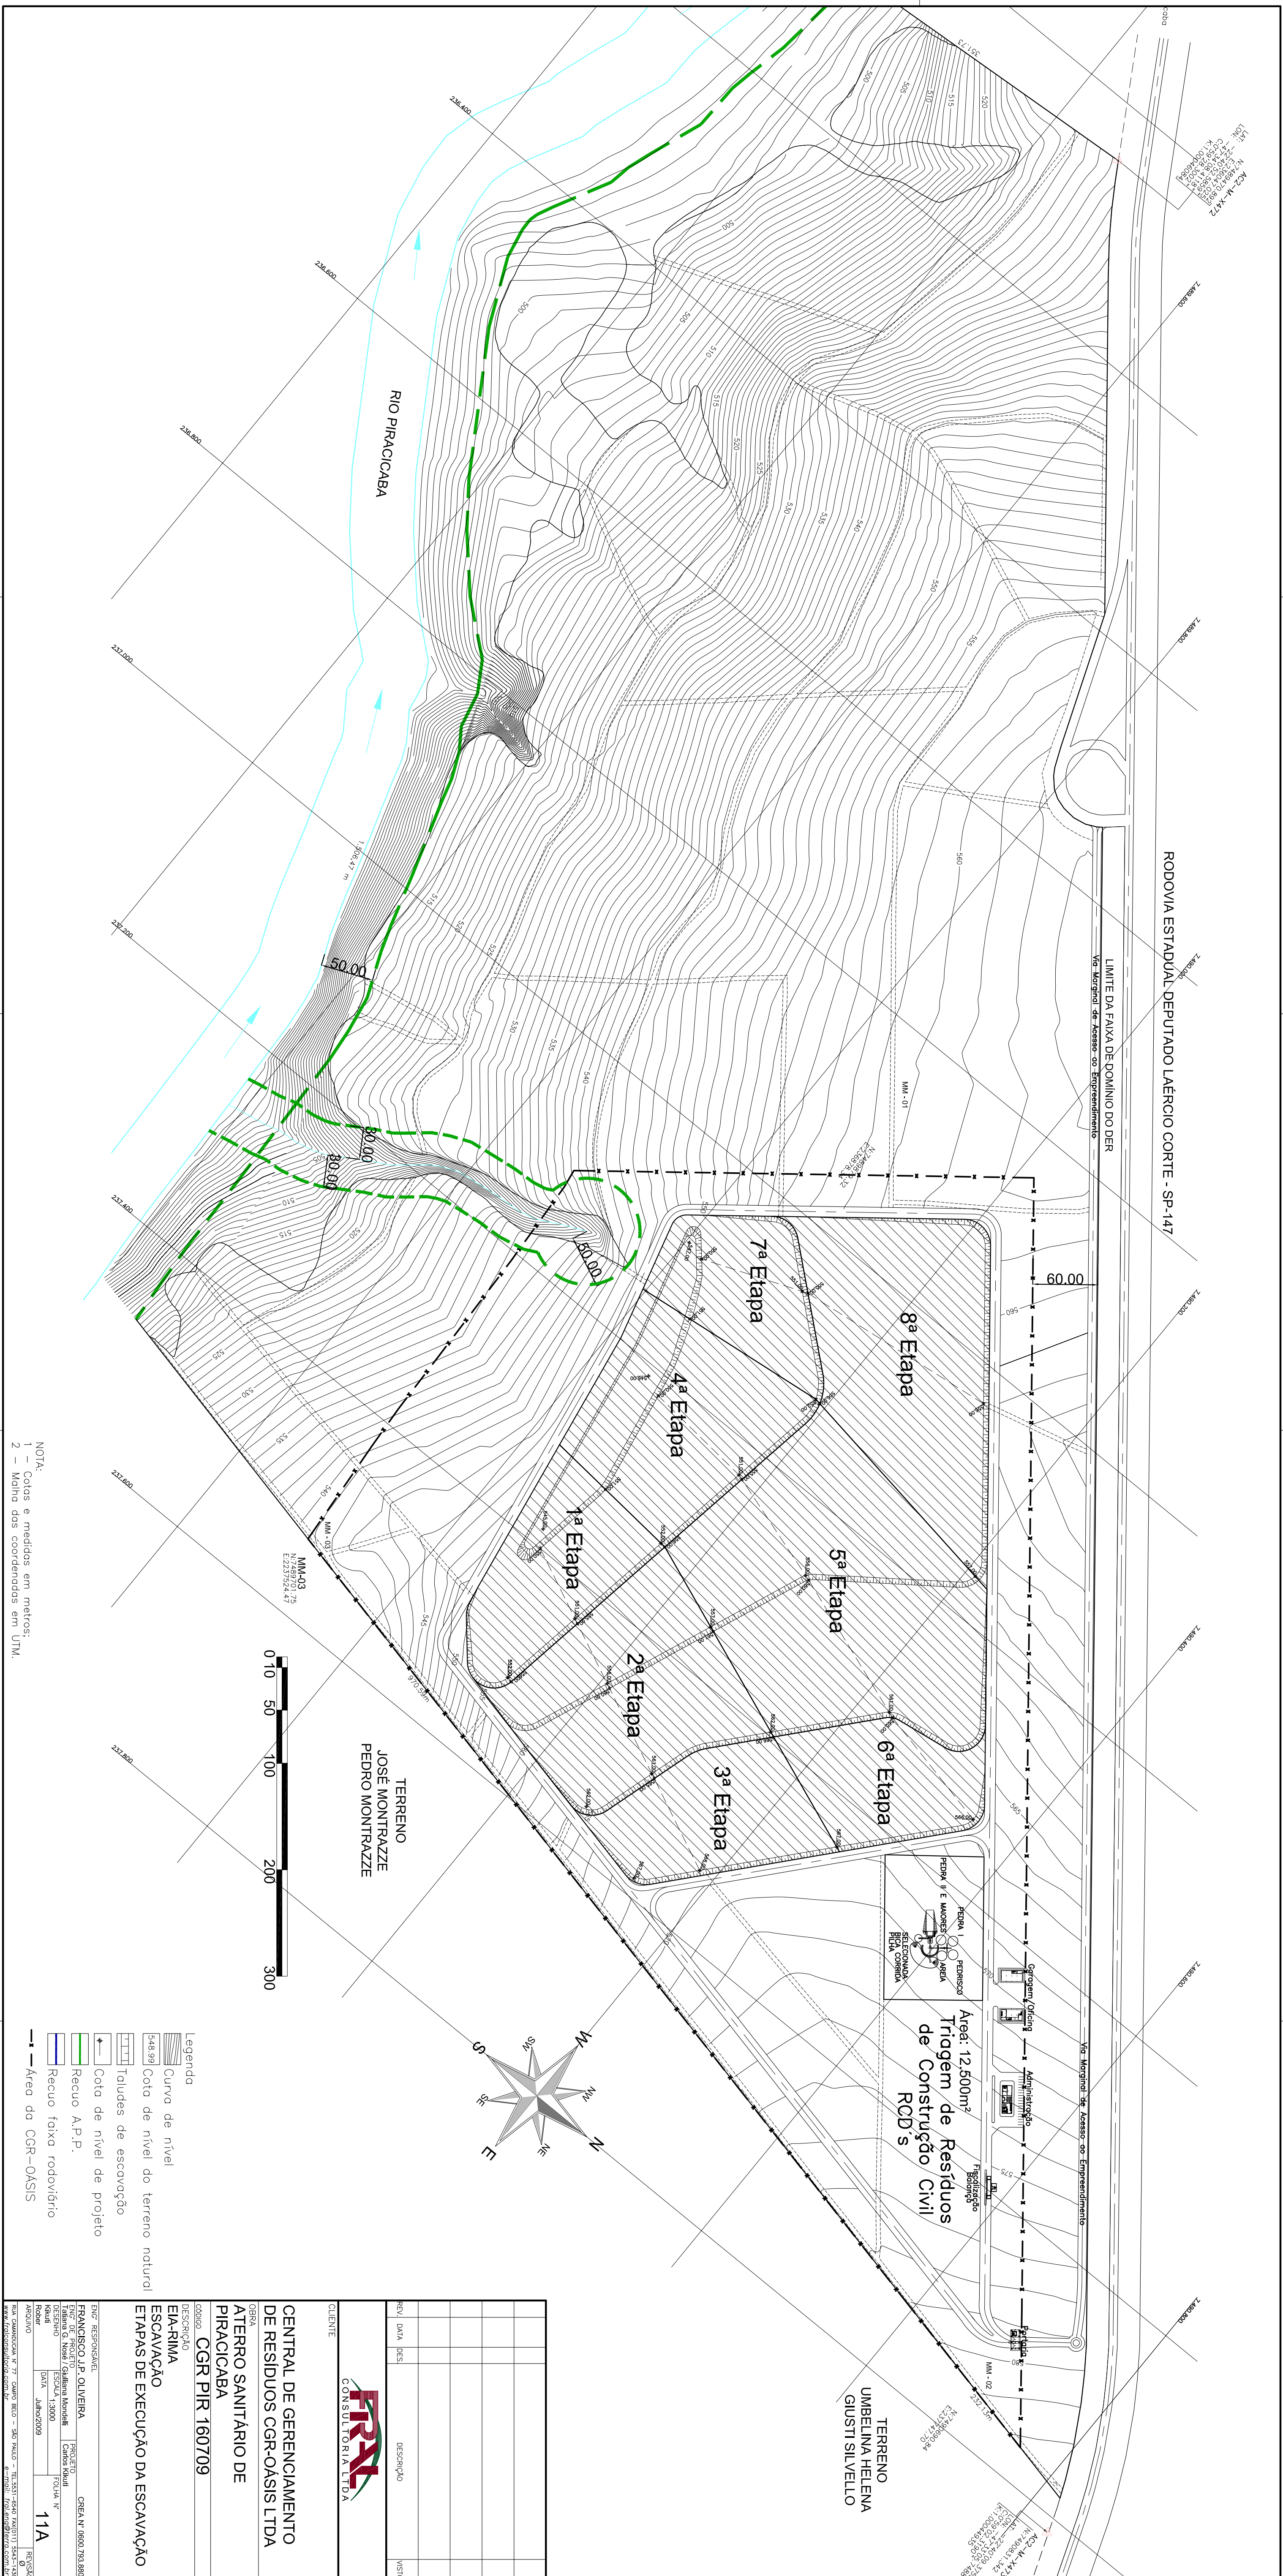

ANEXO 12: DRENAGEM GÁS PERCOLADO



ANEXO 13: DRENAGEM SUPERFICIAL

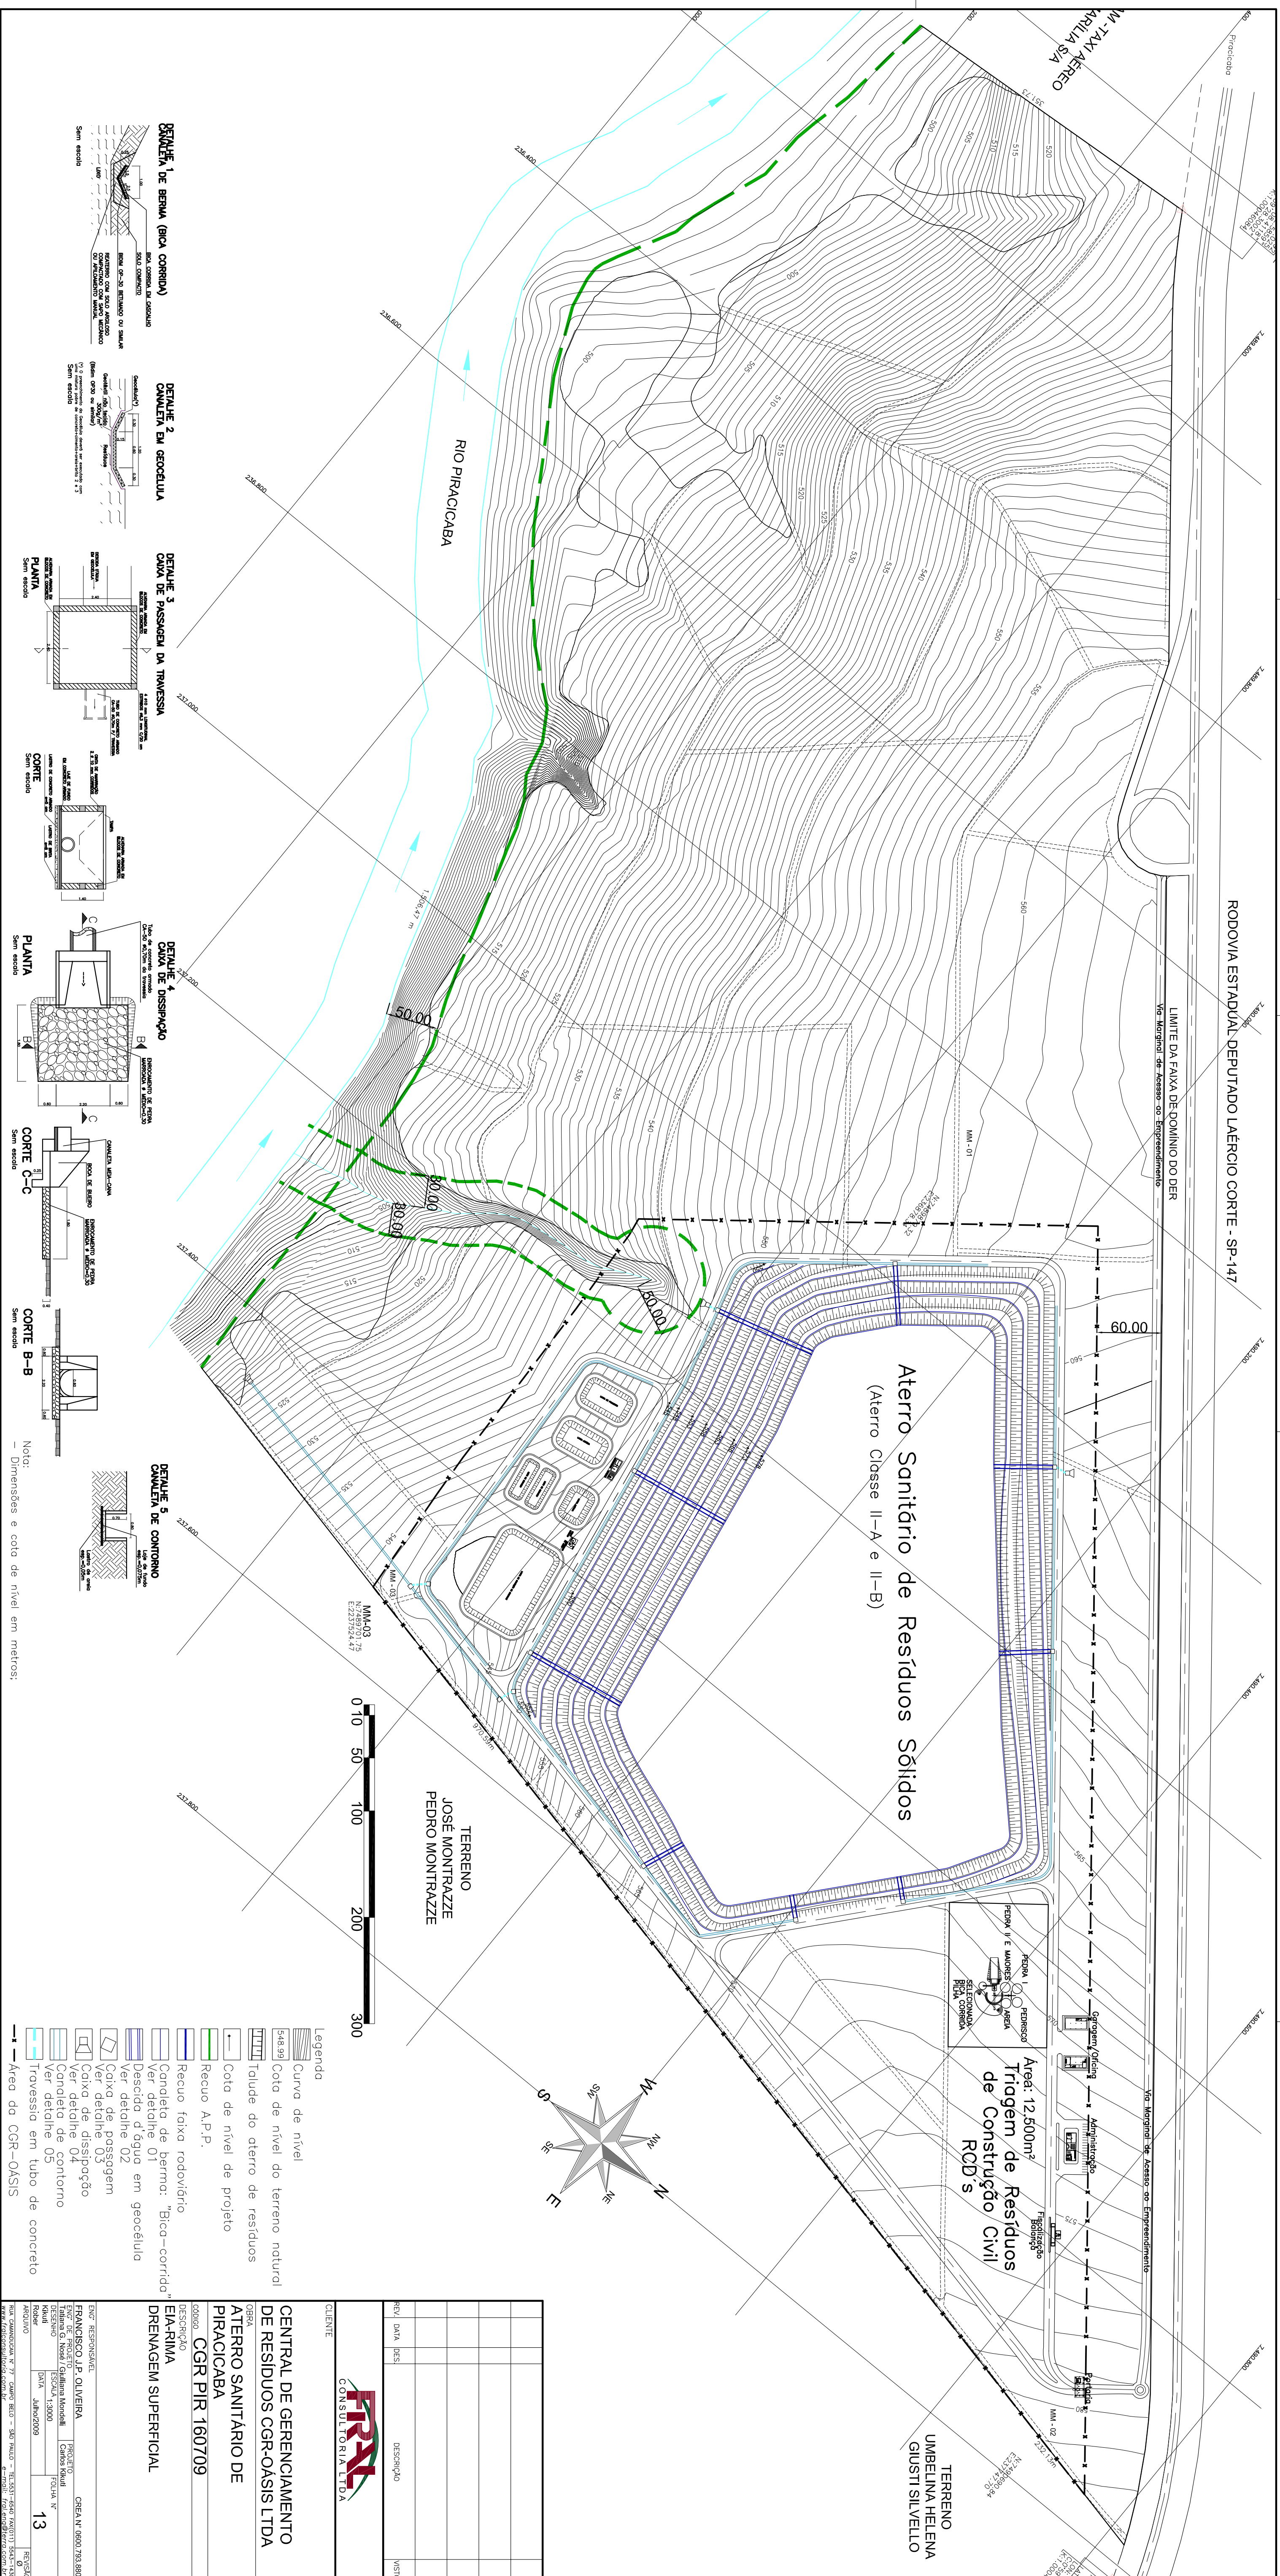


Detailhe 1

PIEZÔMETRO - (2 CÂMARA)

DETALHE TÍPICO 1

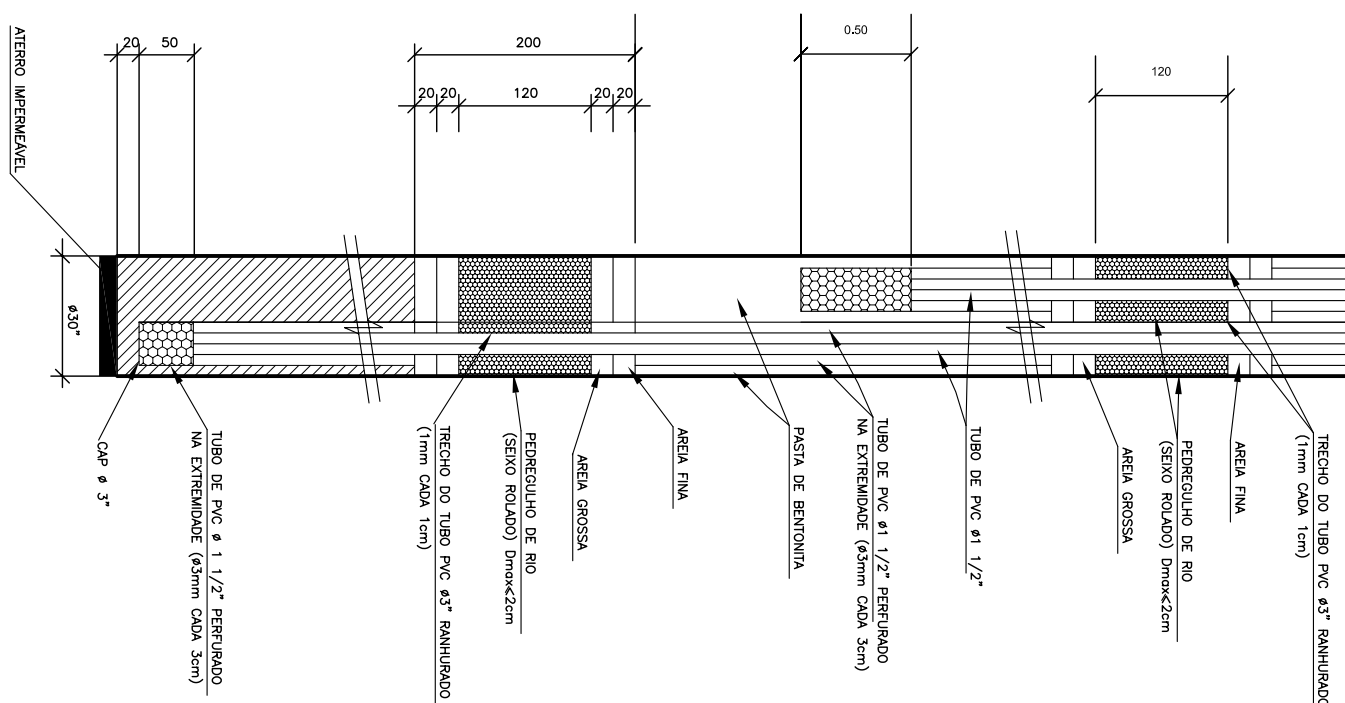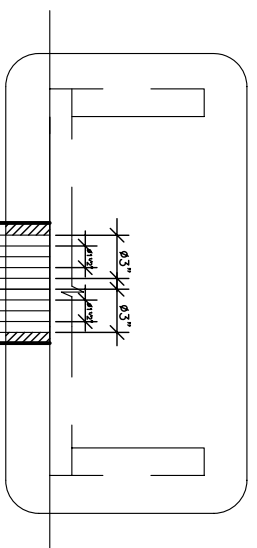


MARCO SUPERFICIAL

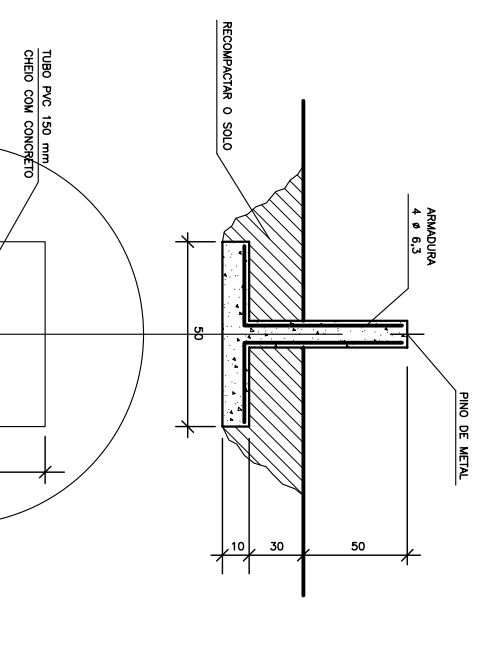


OBS

- O SOLO SOB O MARCO DEVERÁ SER COMPACTADO COM SOQUETE ANTES DA SUA EXECUÇÃO.
- O MARCO DEVE SER FUNDODO NO LOCAL PARA

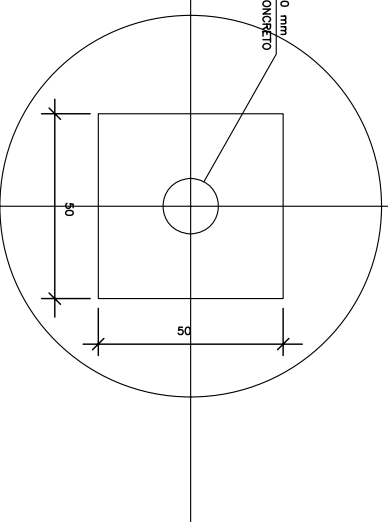


Detailne 3

Poço de Monitoramento

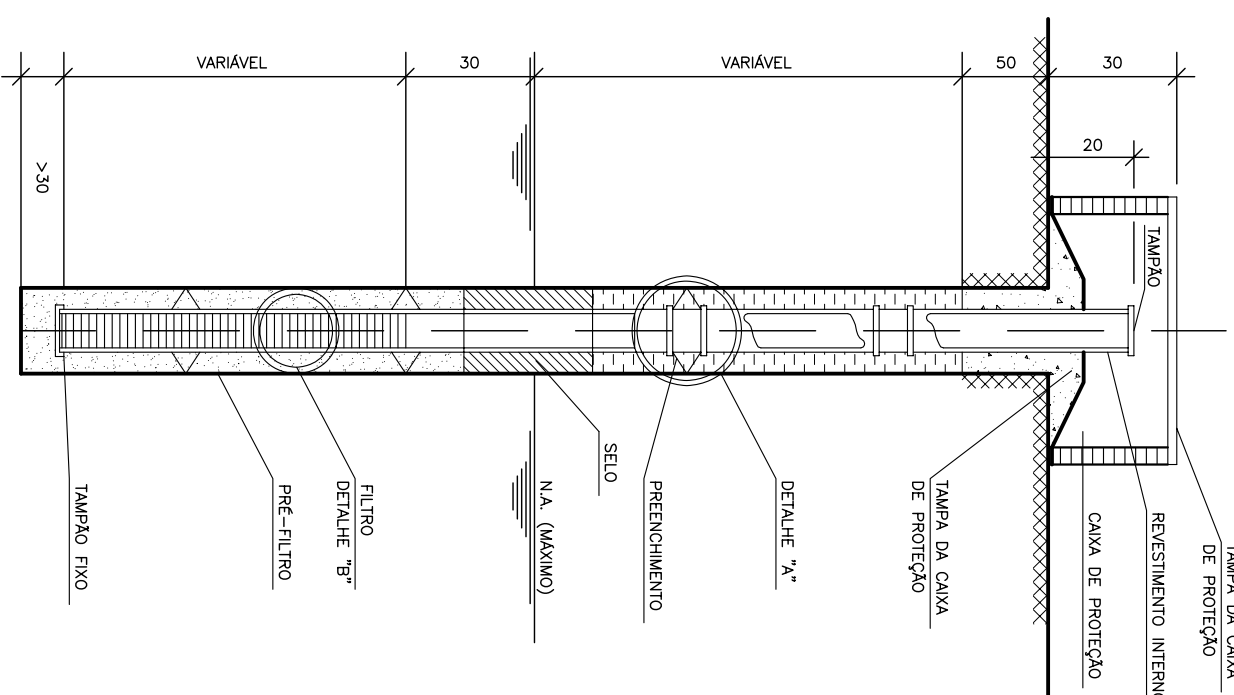

MEDIDAS E POSICIONAMENTO

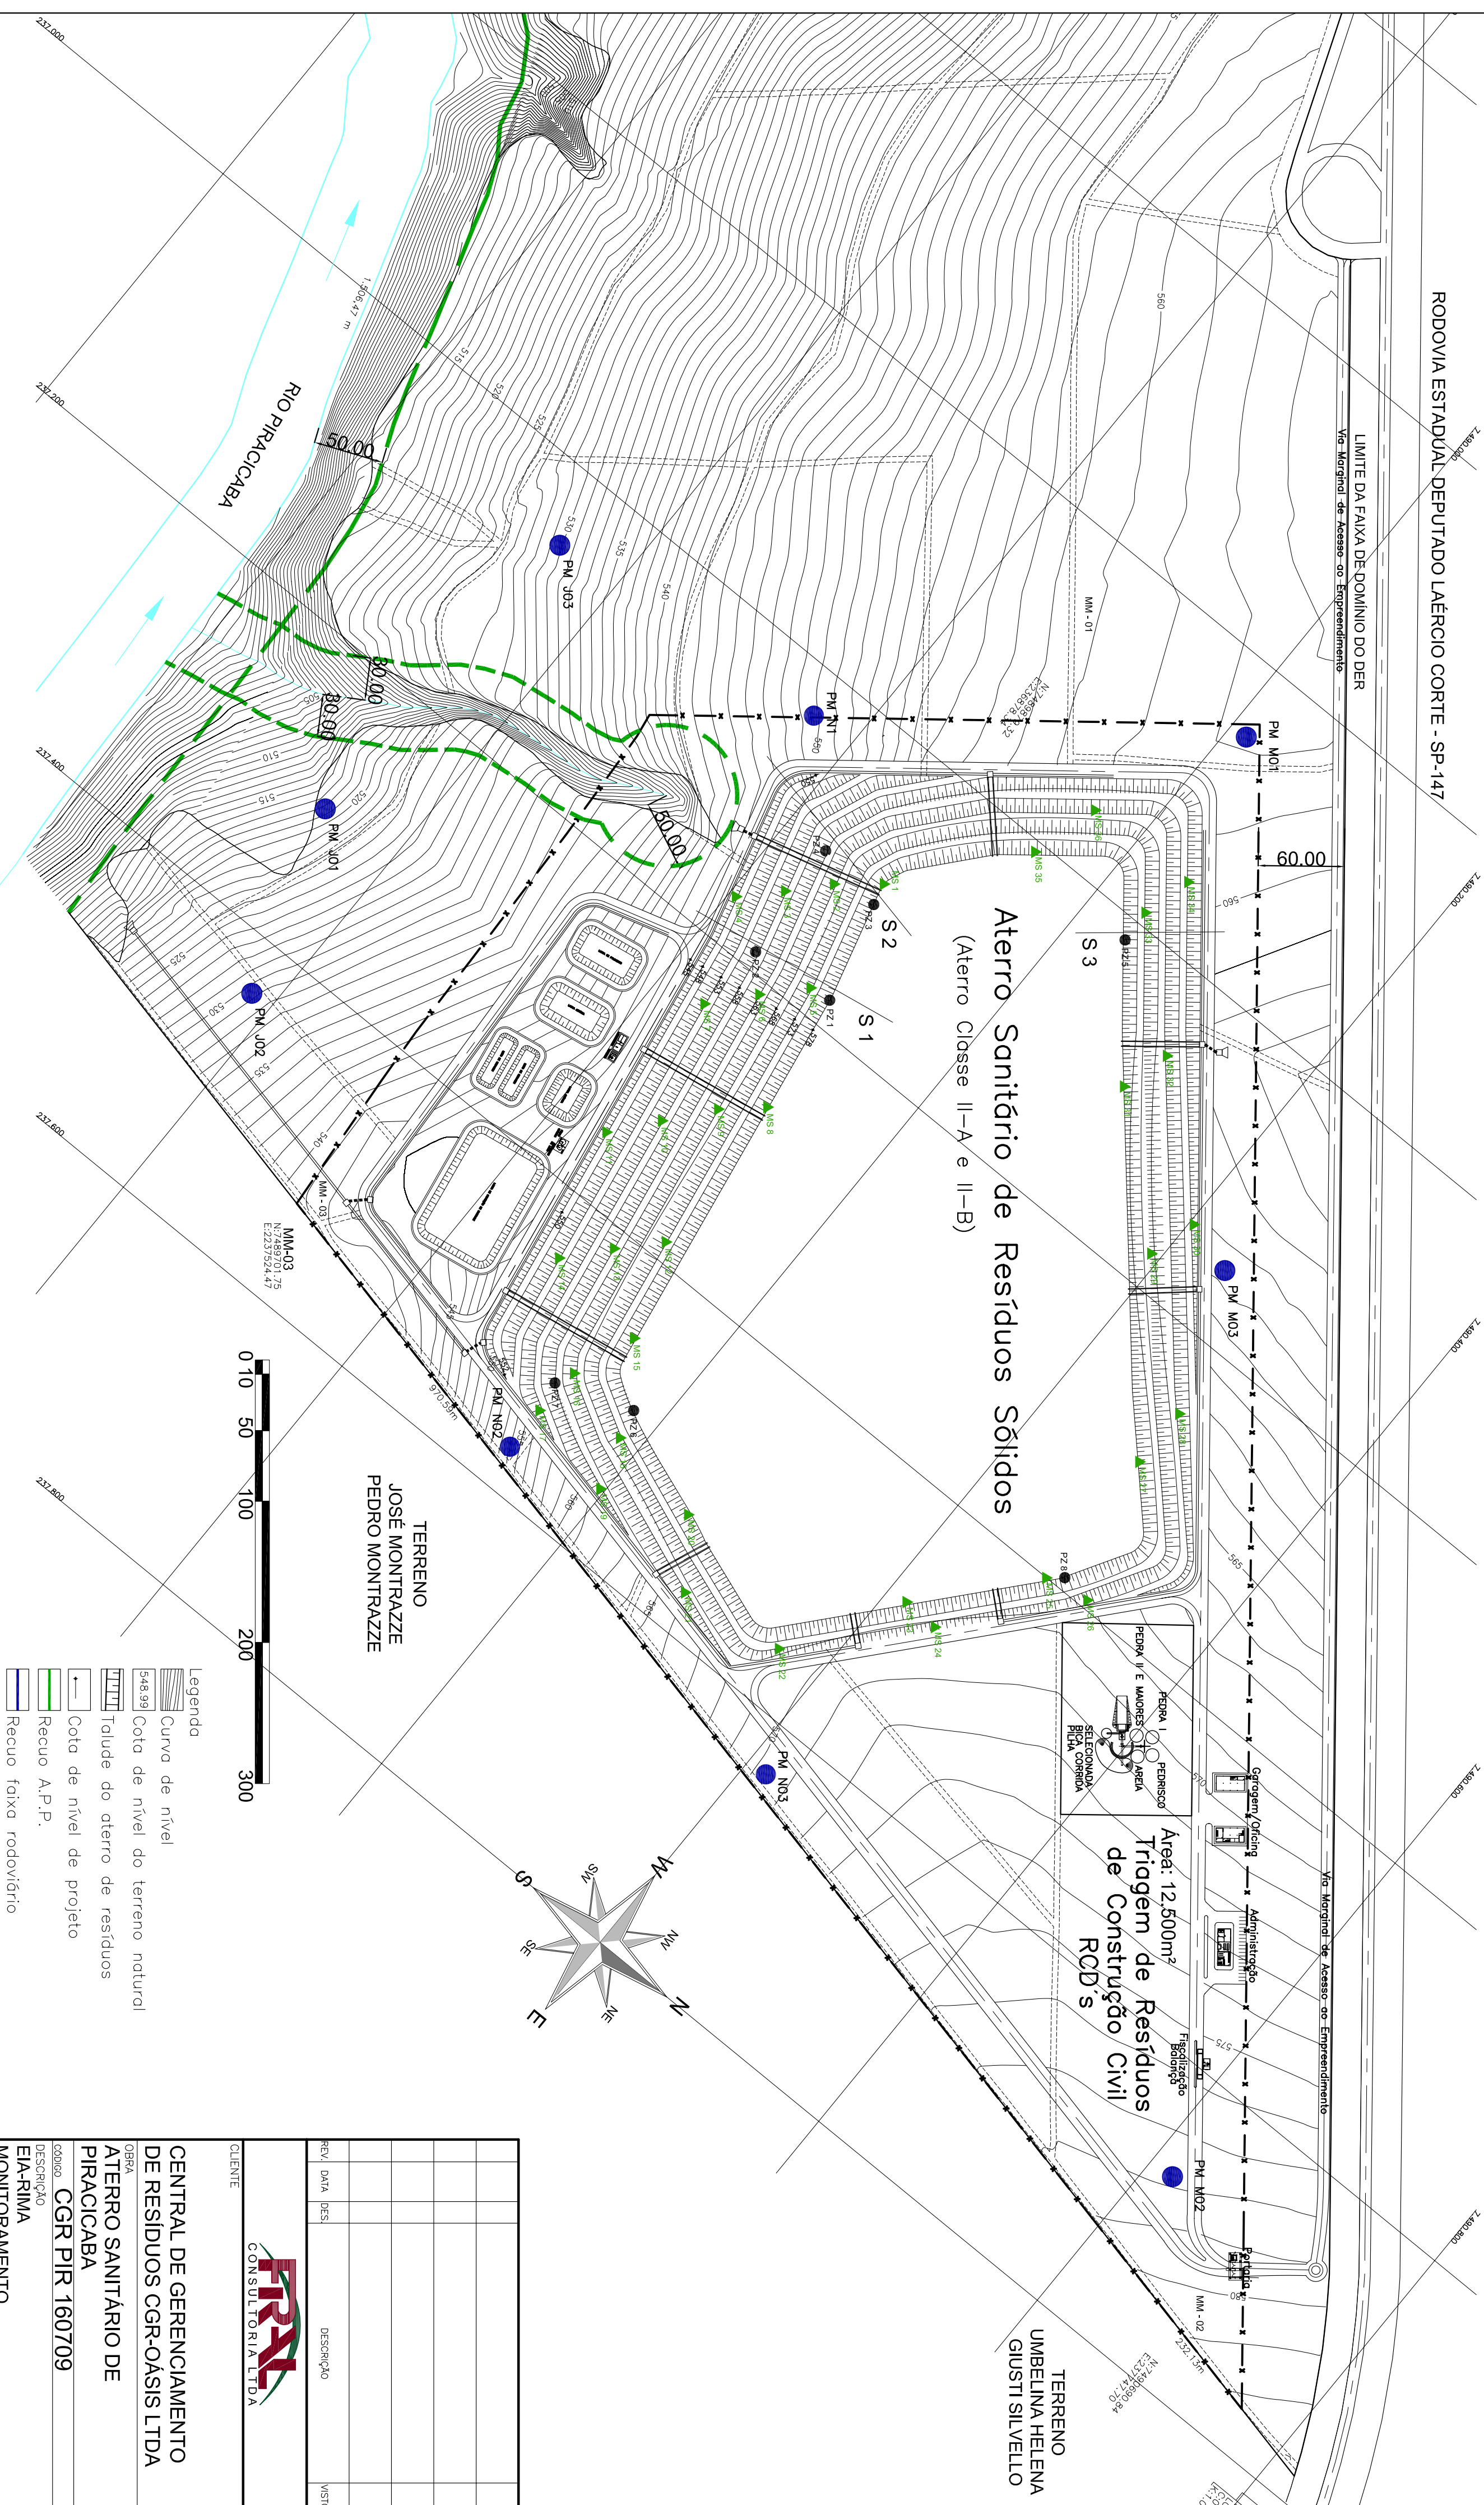MEIDAS E POSIÇÕES
(*) Medida em Metros

Nota


- Dimensões e cota de nível em metros

[illegible]


CLIENTE	
ORÇÃ	CENTRAL DE GERENCIAMENTO DE RESÍDUOS CGR-OASIS LTDA
DESCRIÇÃO	ATERRO SANITÁRIO DE PIRACICABA
CODIGO	CGR PIR 1607/09
MONITORAMENTO	EA-RIMA

ENG. RESPONSÁVEL		FRANCISCO J.P. OLIVEIRA		CREA Nº 0600.733.886	
END. DE PROJETO	PROJETO	END. DE PROJETO	PROJETO	END. DE PROJETO	PROJETO
Eng.º José	Guilherme Moraes	Eng.º José	Guilherme Moraes	Eng.º José	Guilherme Moraes
DESIGNO	ESCALA 1:3000	DESIGNO	ESCALA 1:3000	DESIGNO	ESCALA 1:3000
RUBRIC		RUBRIC		RUBRIC	
DATA	Junho/2009	DATA	Junho/2009	DATA	Junho/2009
FOLHA N°			14		
REVIZÃO			REVIZÃO		

ANEXO 15: REVEGETAÇÃO

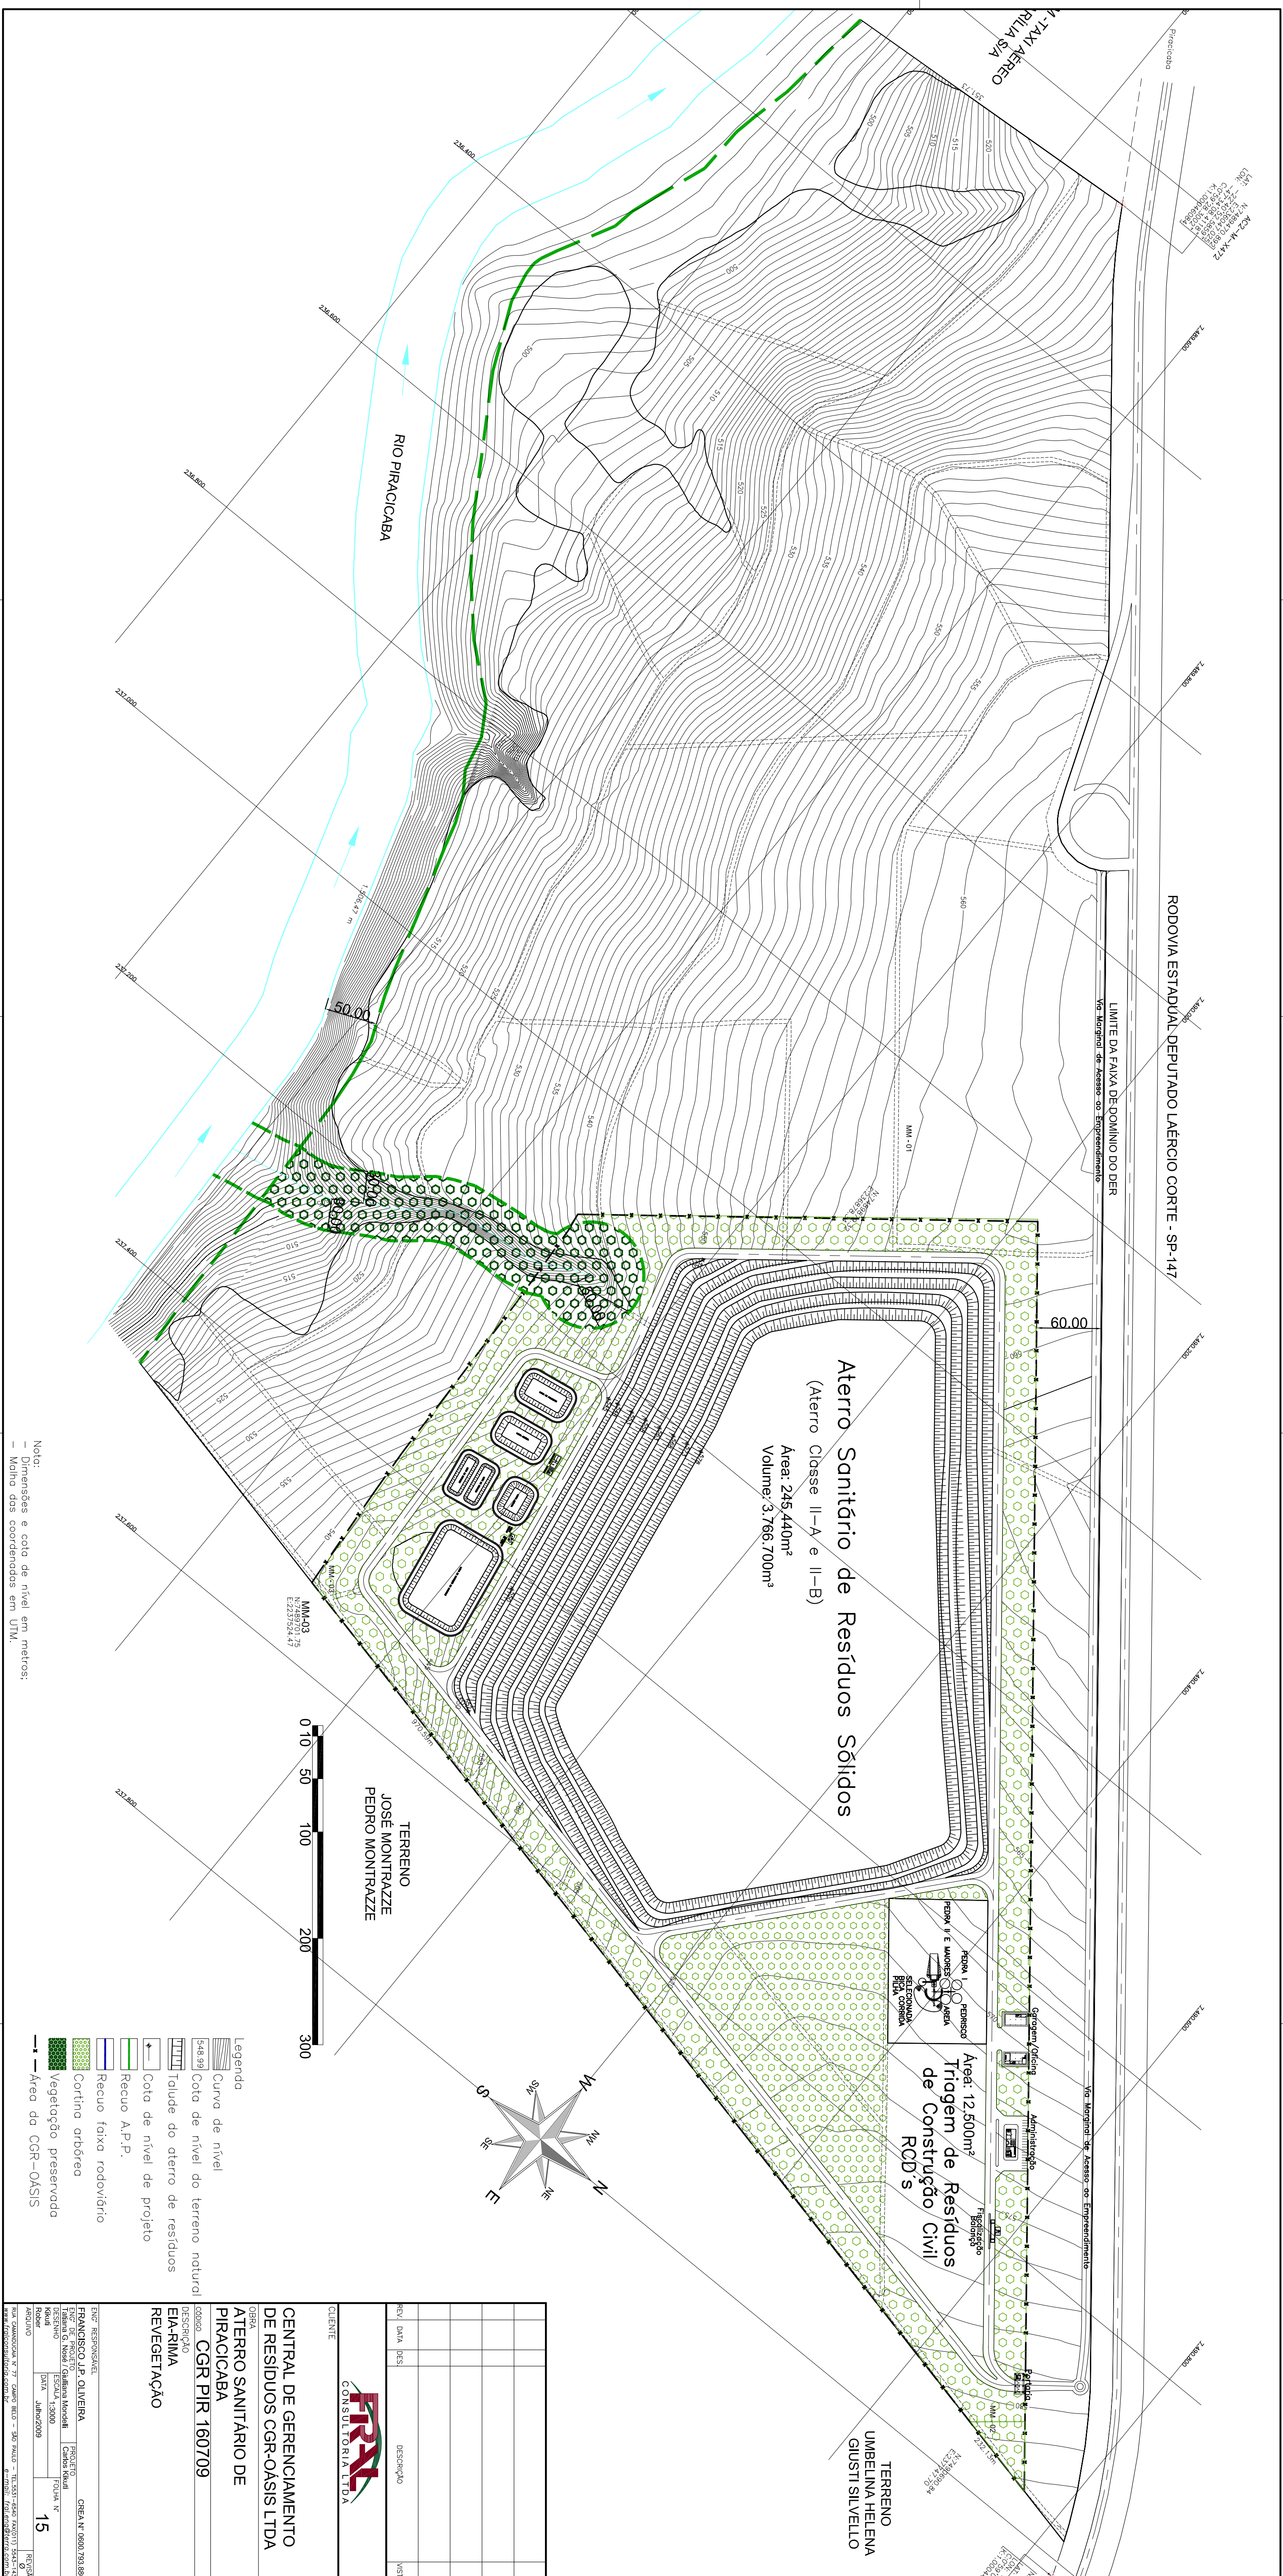[illegible]

ANEXO 16: LAY – OUT ETE

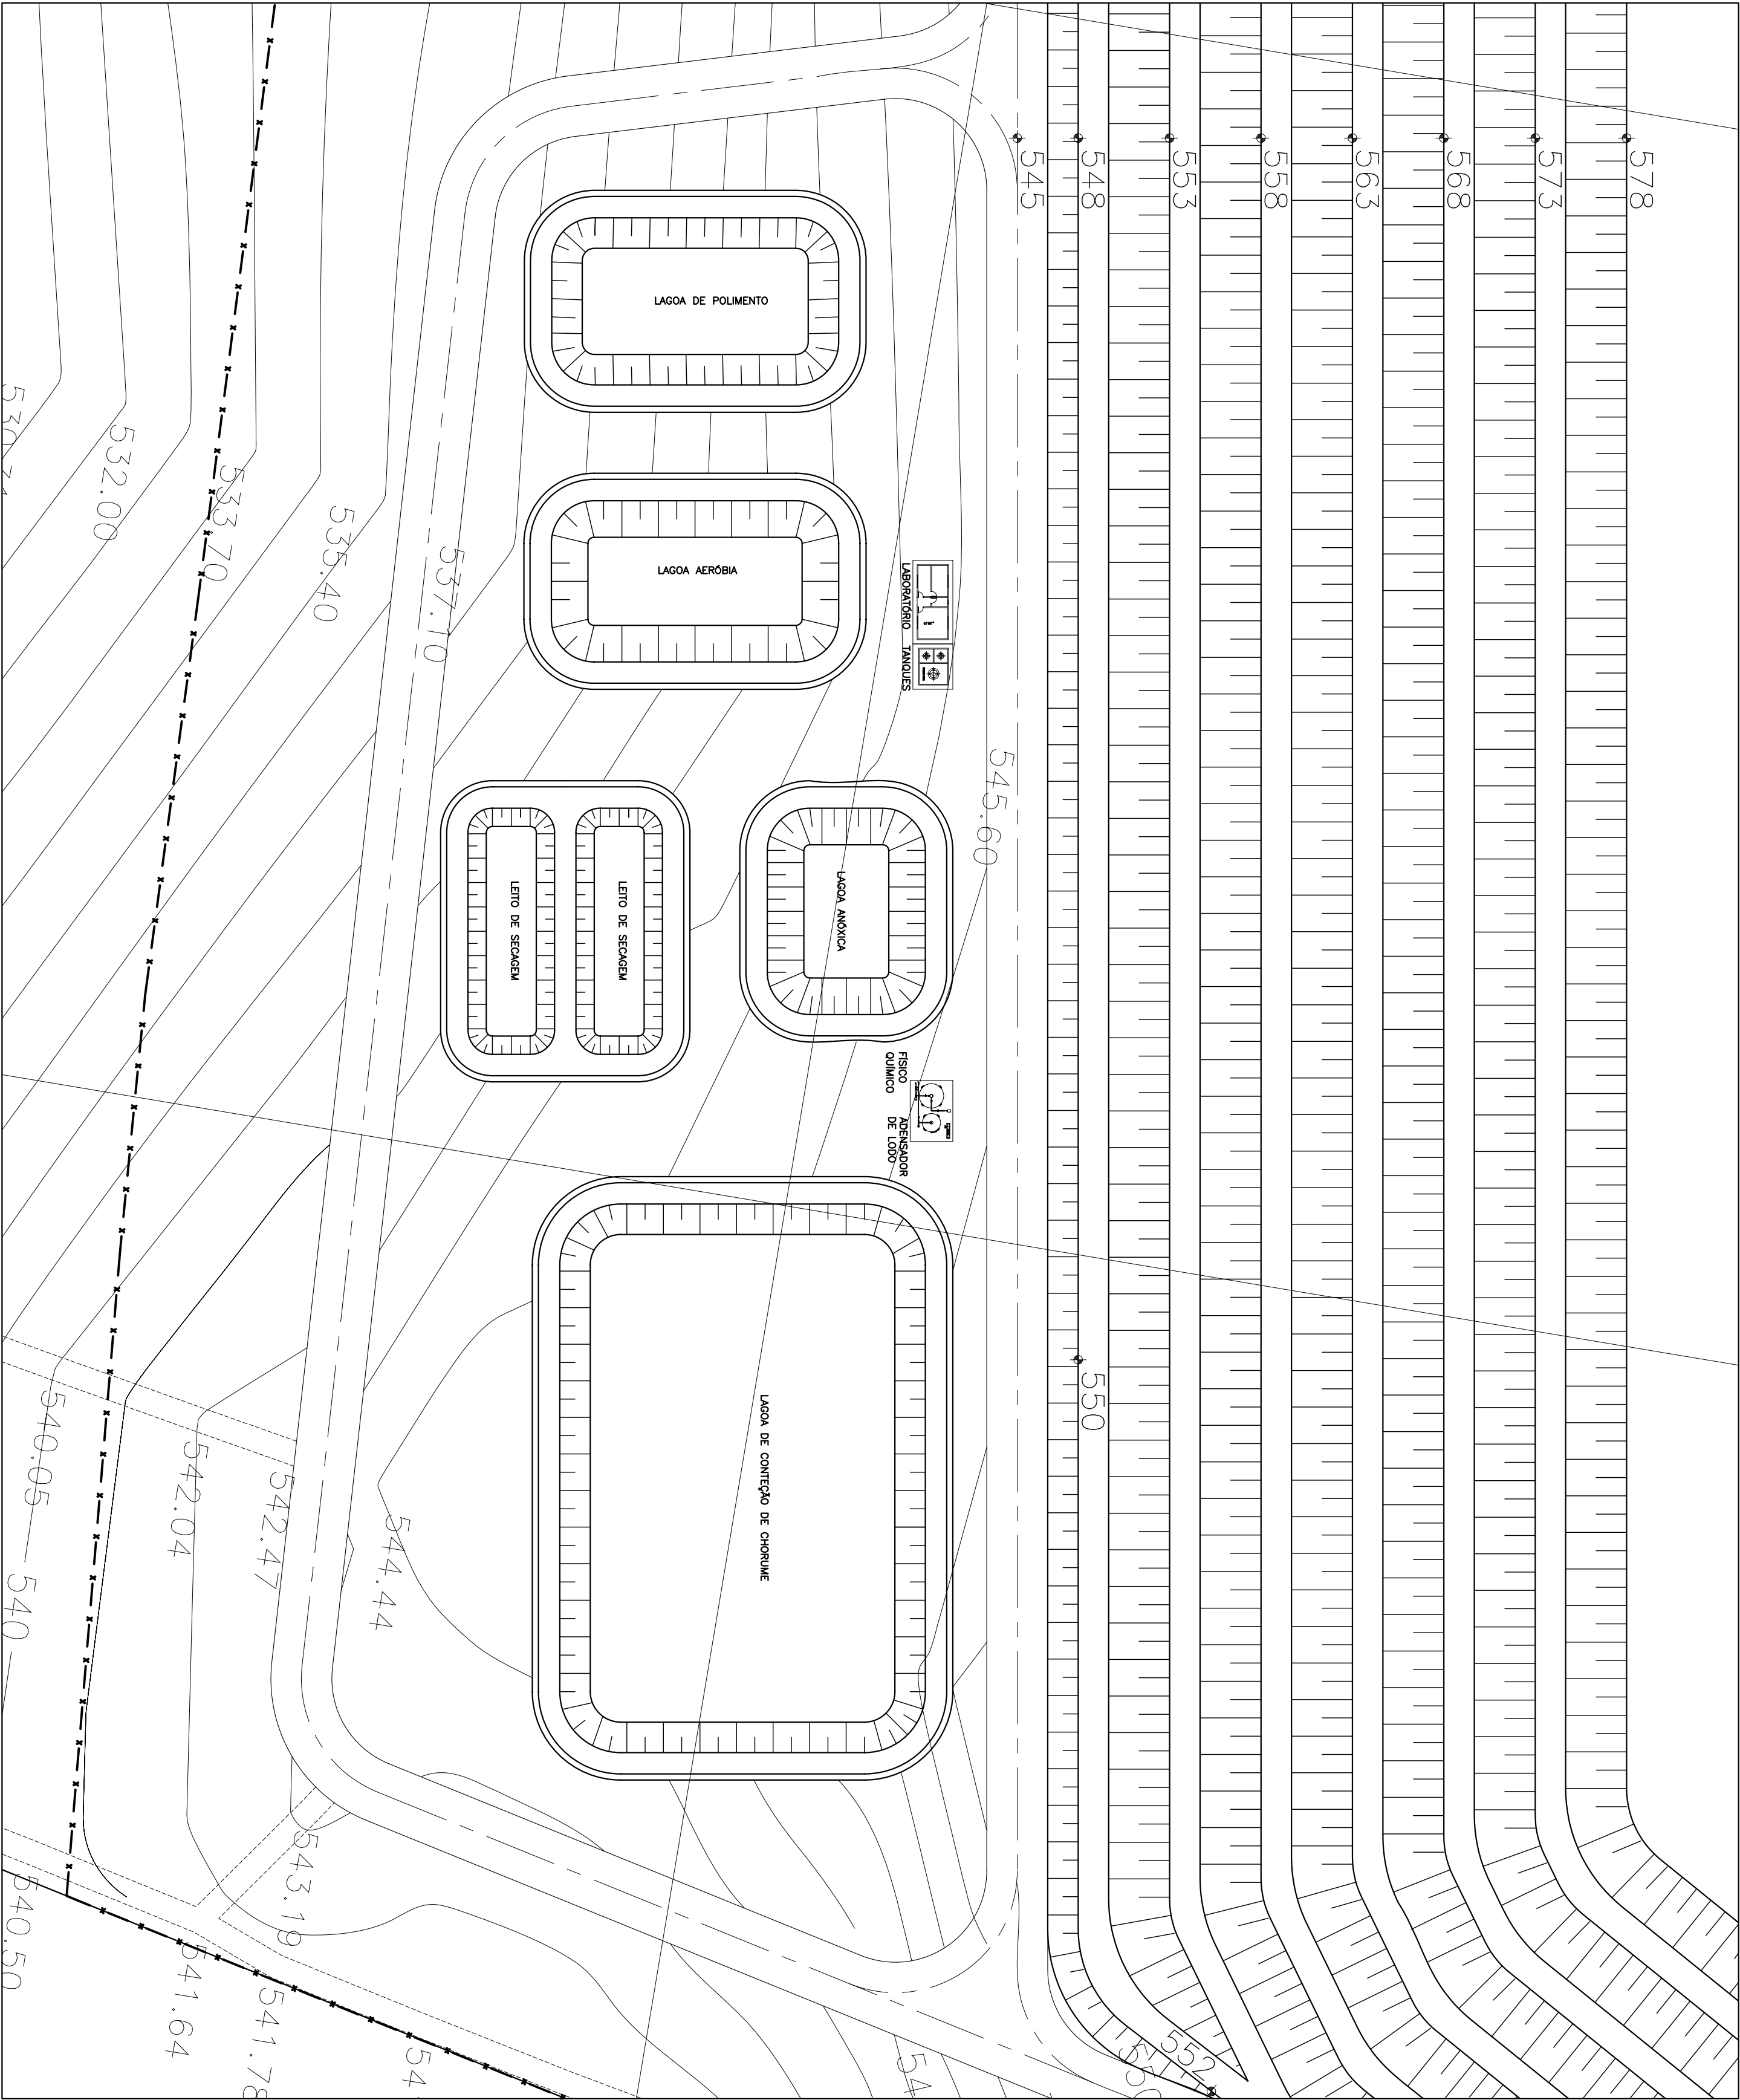

REV.	DATA	DES.	DESCRIÇÃO		VISTO



FIRTA
CONSULTORIA LTDA

CLIENTE

CENTRAL DE GERENCIAMENTO
DE RESÍDUOS CGR-OÁSIS LTDA
ATERRO SANITÁRIO DE
PIRACICABA

Código CGR PIR 160709


DESCRIÇÃO
EIA-RIMA
ESTÇÃO DE TRATAMENTO DE
EFLENTE - E.T.E. / LAYOUT GERAL

ENG. RESPONSÁVEL	FRANCISCO J.P. OLIVEIRA	PROJETO	CREA Nº 0600.793.980
ENG. DE PROJETO	Adriana G. Nogueira Mondelli	Calcular	
DESENHISTA	ESCHER 1760	FOURIA Nº	
Kikudi	DATA: Junho/2009		16
ROBBER			
ARQUIVO			

ANEXO 17: SEÇÃO


ANEXO 18: ED ADM PORTARIA

PORTARIA

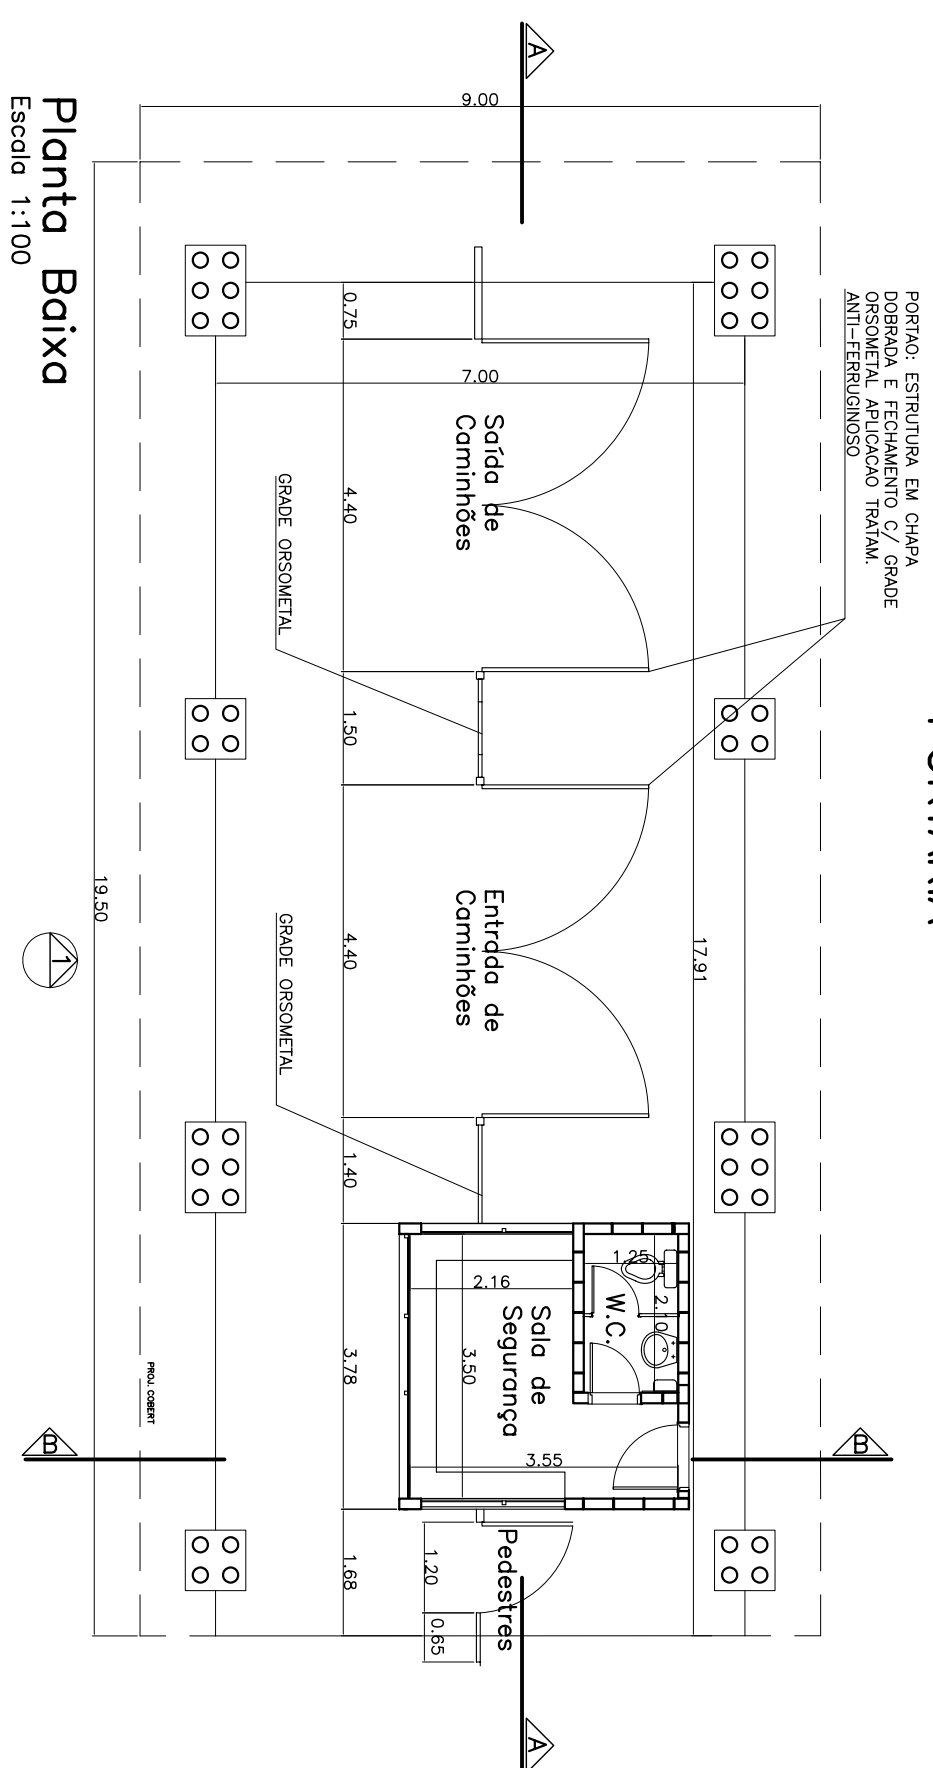


Planta Baixa

Escala 1:100

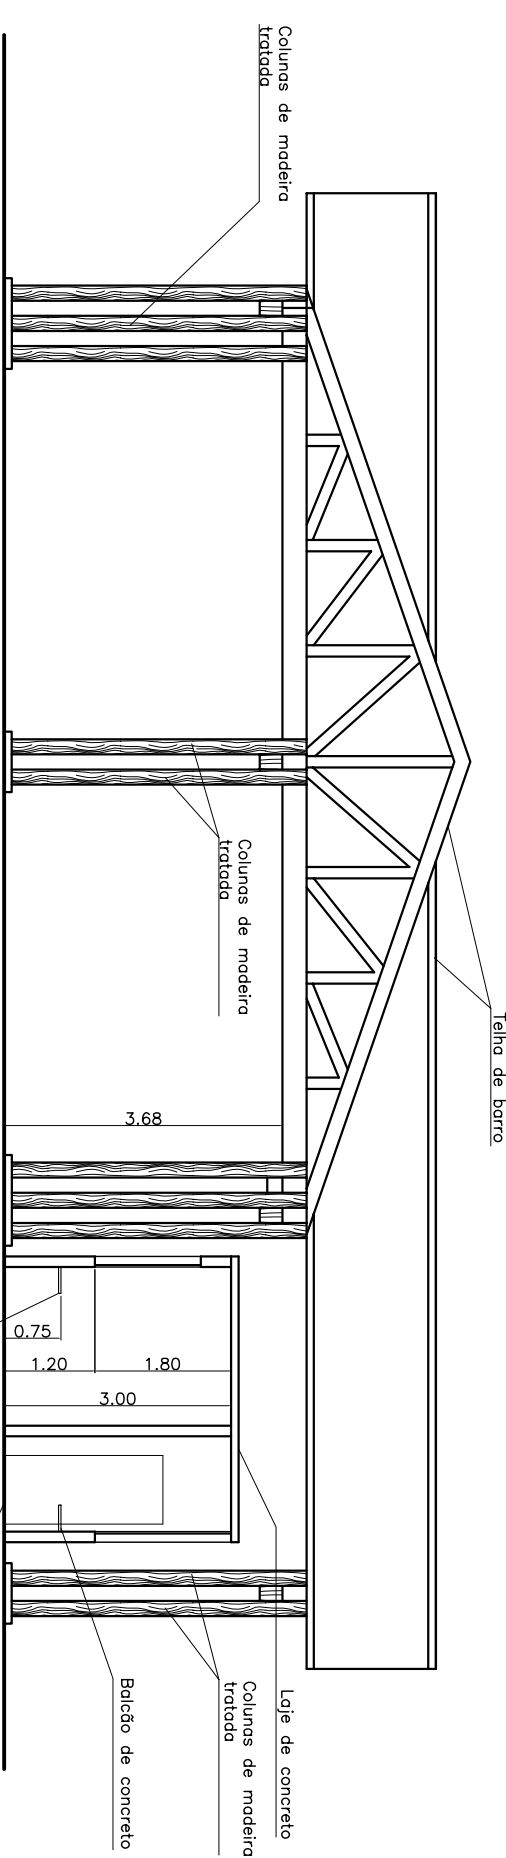


Corte A
Escala 1:100

Escala 1:100

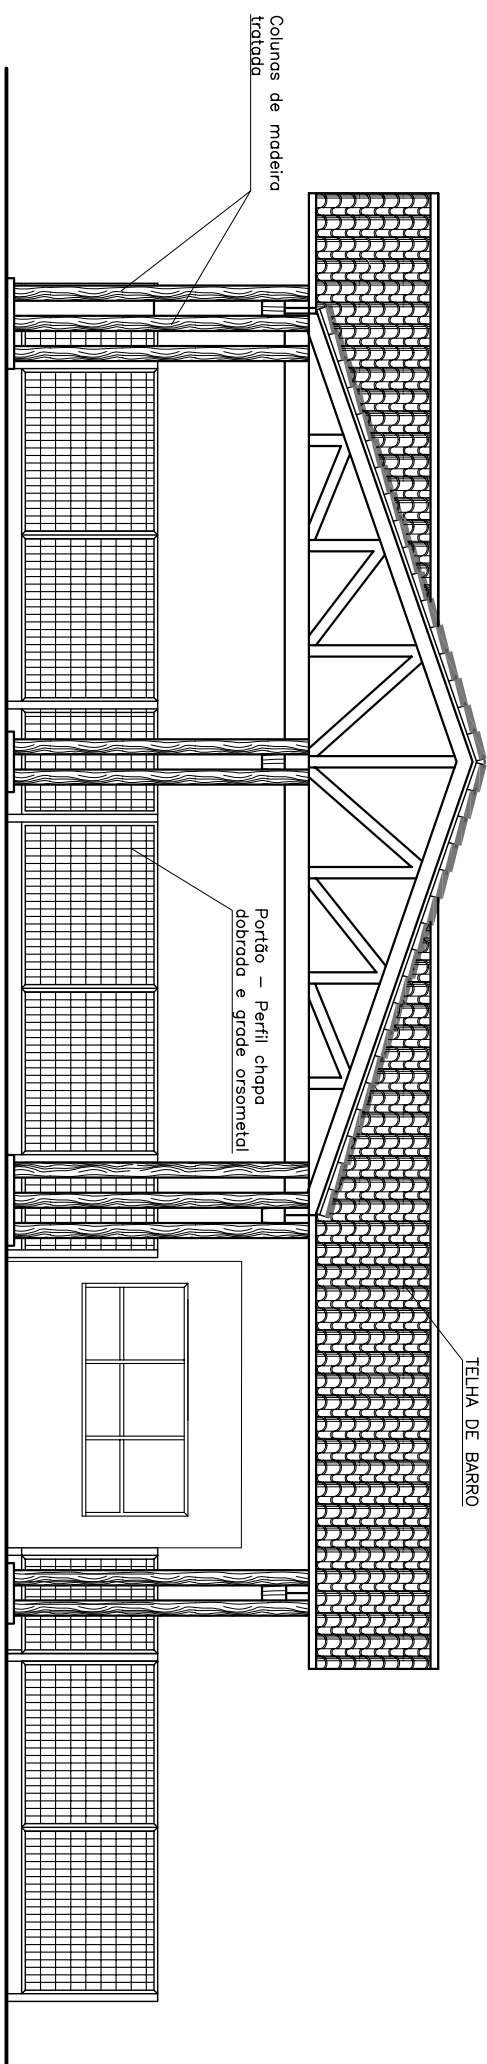


Elevação
Escala 1:100

Escala 1:100

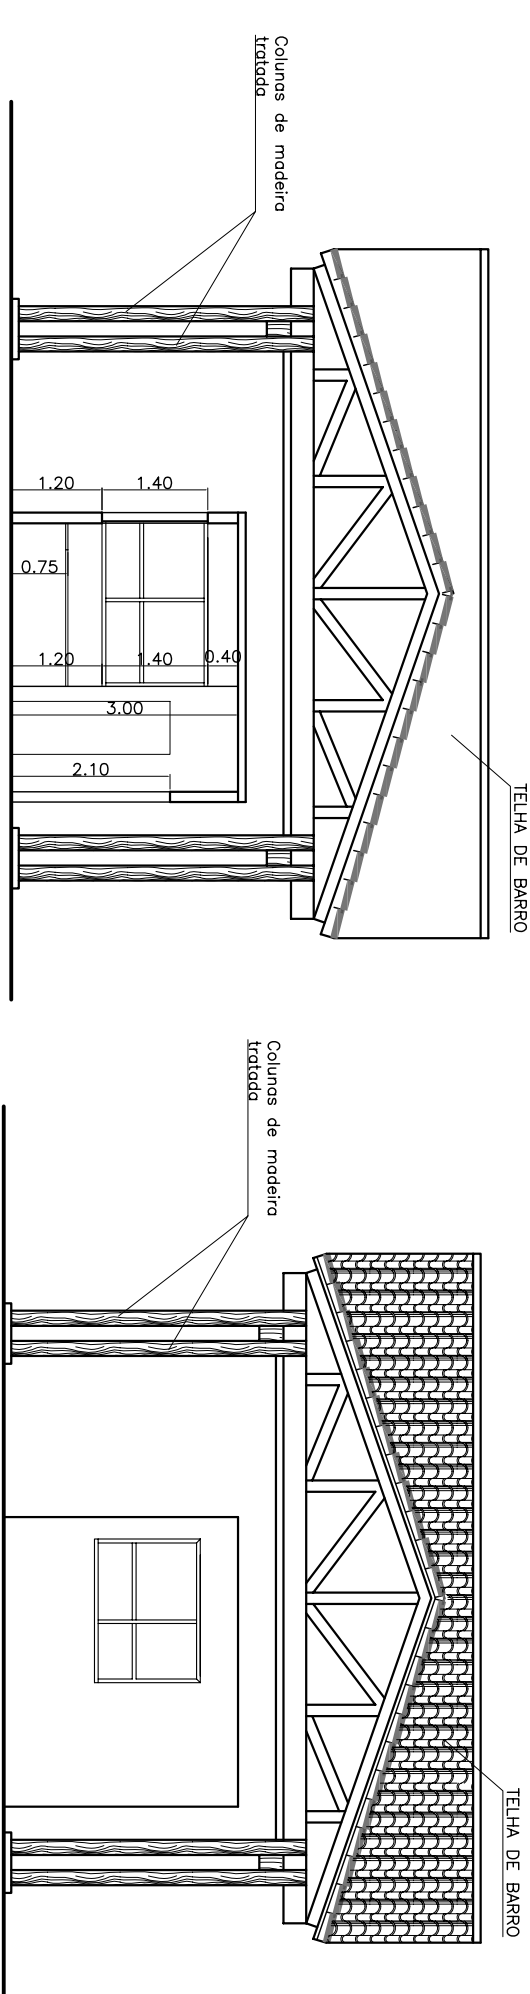


Corte B
Escala 1:100

Escala 1:100

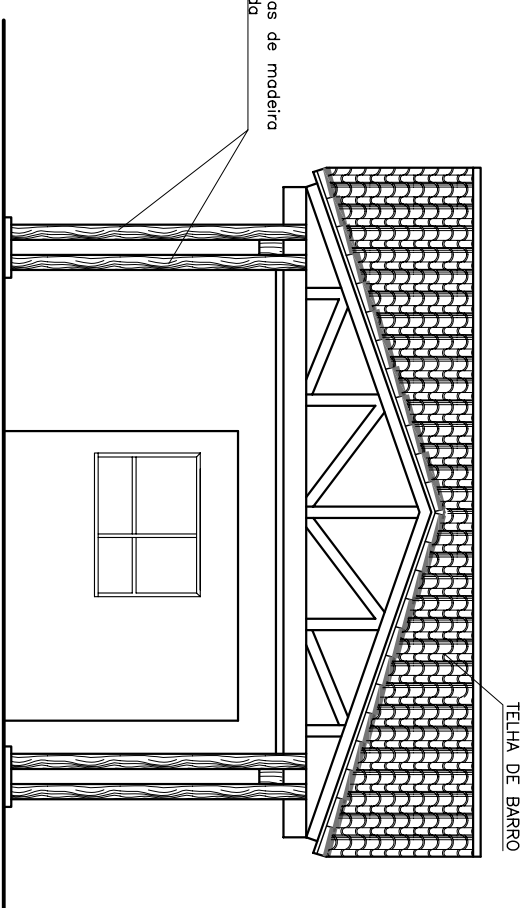


Elevação 2
Escala 1:100

Escala 1:100

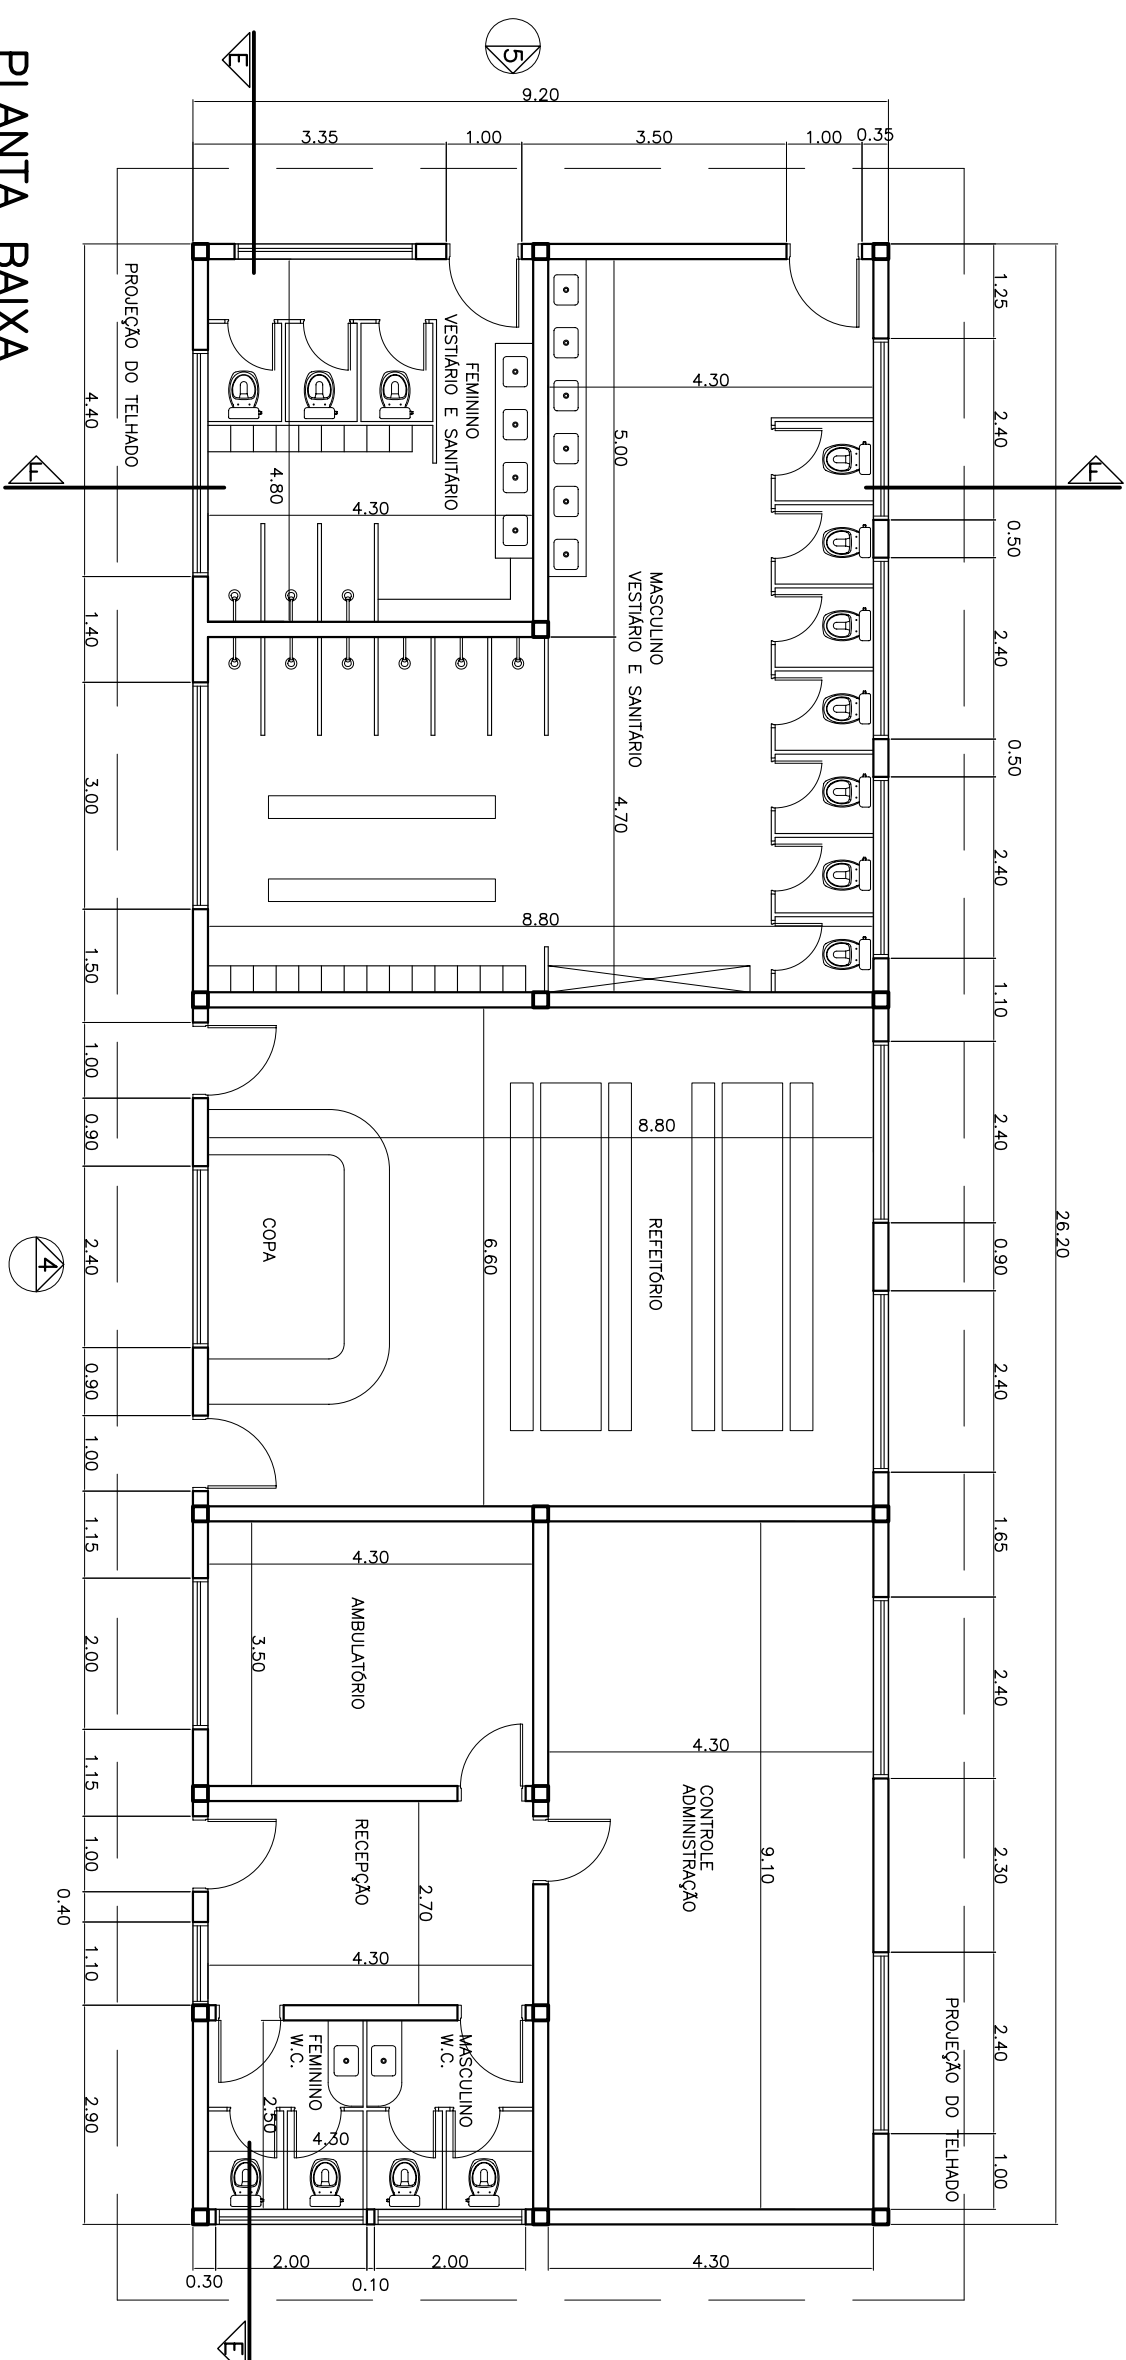


PLANTA BAIXA

Escala 1:100

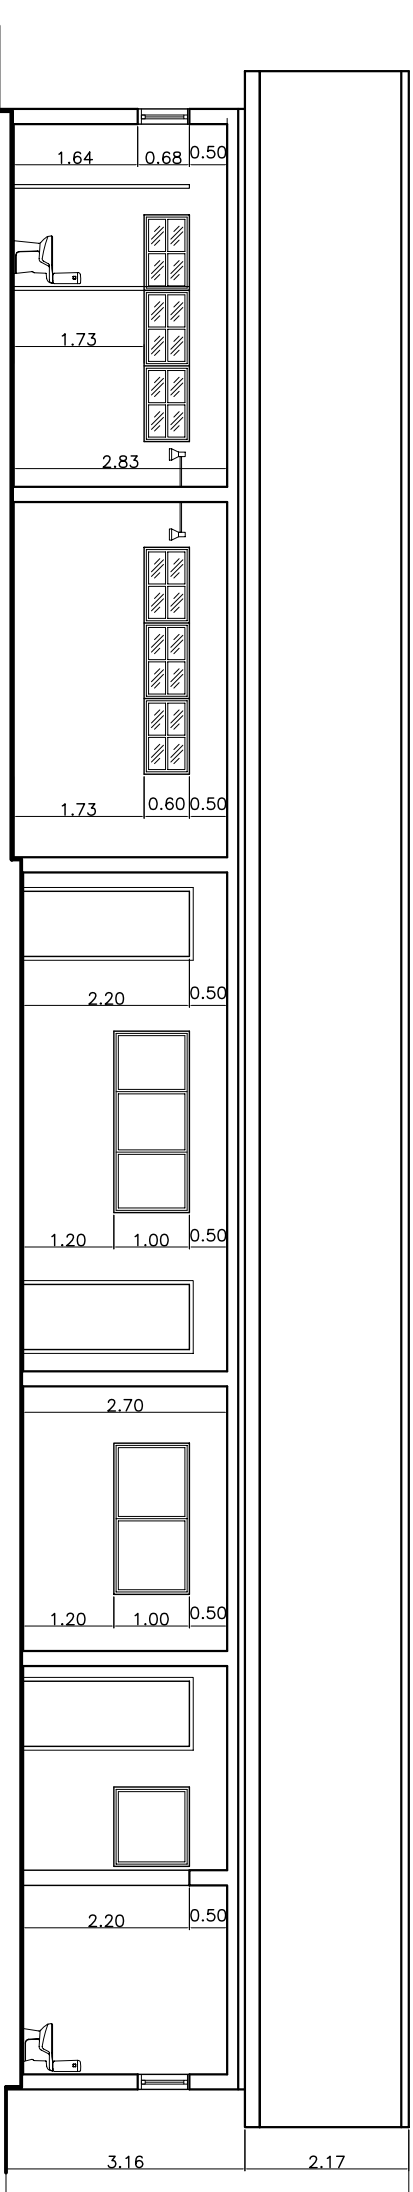


CORTE E
Escala 1:100

Escala 1:100

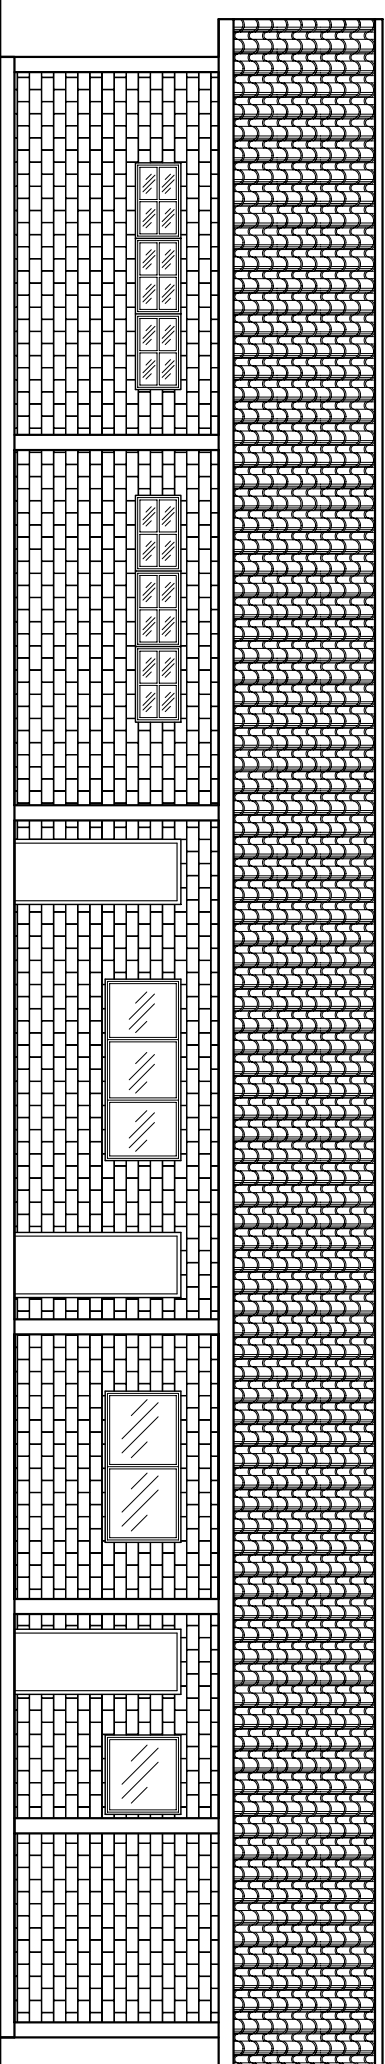


ELEVAÇÃO 4

Escala 1:100

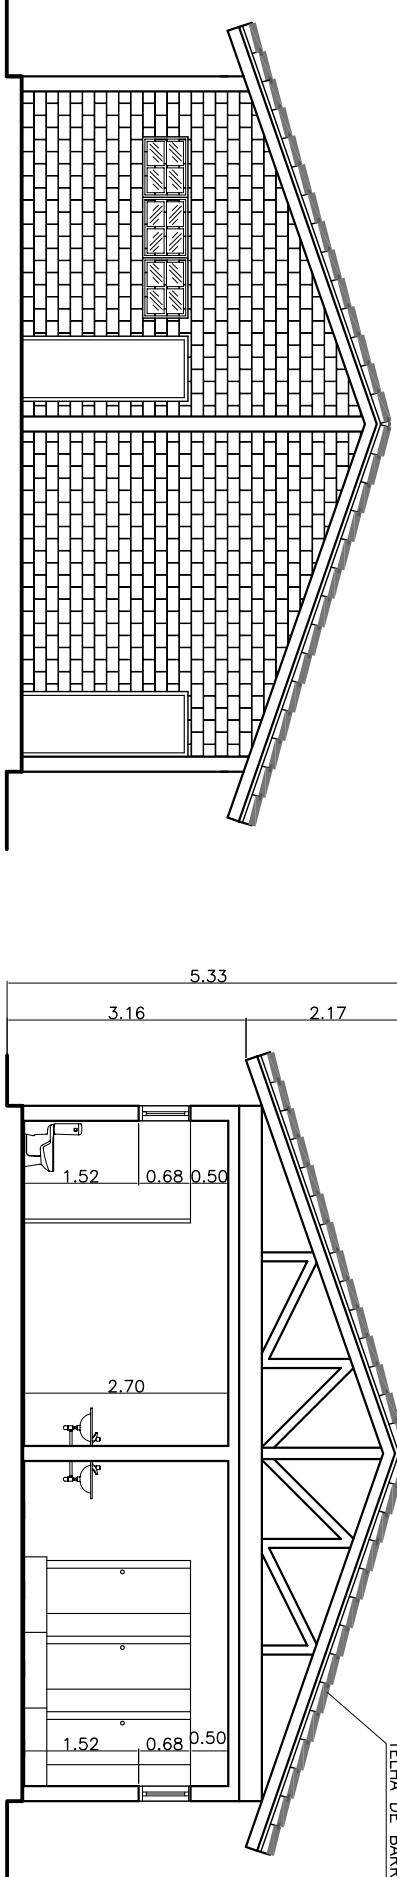

ELEVACÃO 5


Escala 1:100

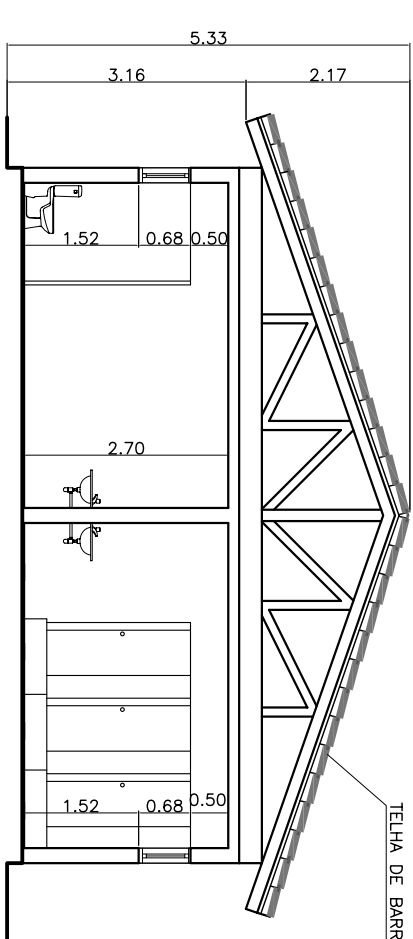CORIE F
Escalante 1:100

Escalid 1:1


Nota:
– Dimensões e cota de nível em metros;

FISCALIZAÇÃO E CONTROLE DA BALANÇA

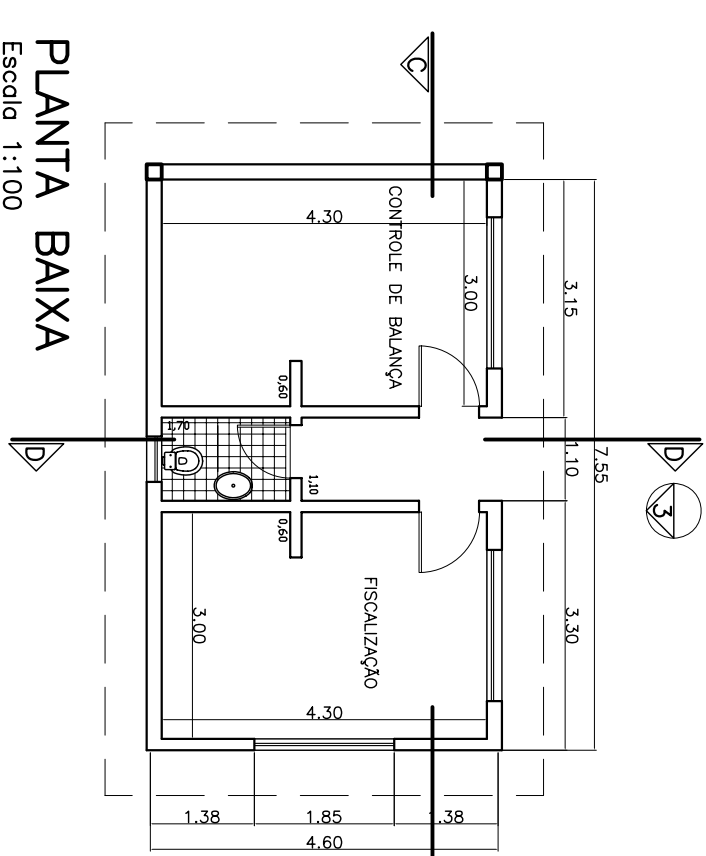


PLANTA BAIXA

Escala 1:100

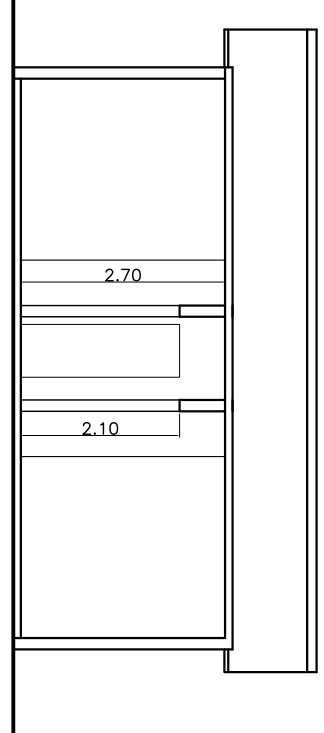


CORTÉ C

Escala 1:100

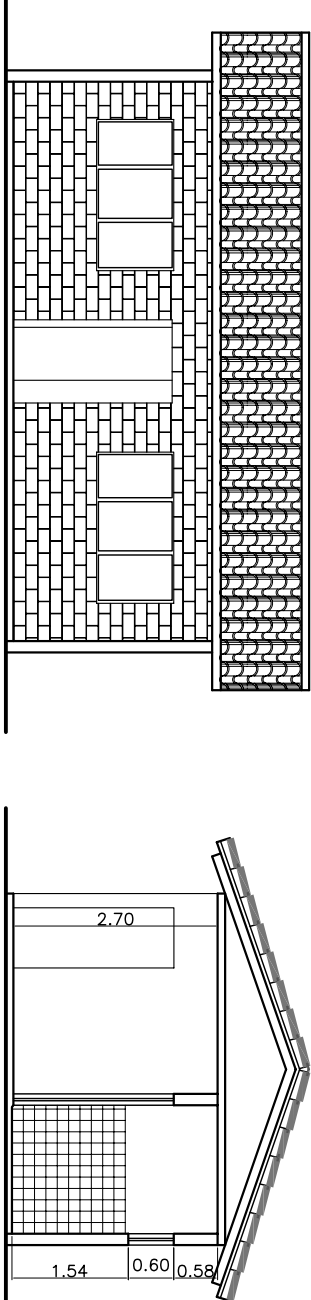

ELEVAÇÃO 3

Escala 1:100

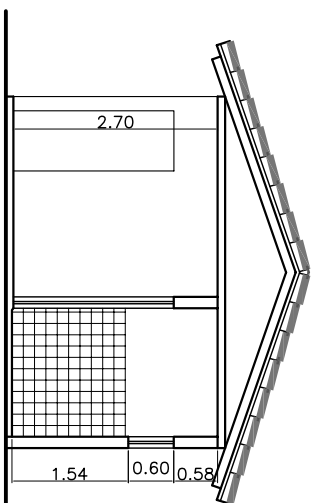


CORTE D
Escala 1:100

Escala 1:100





[illegible]

ANEXO 19: ED GARAGEM

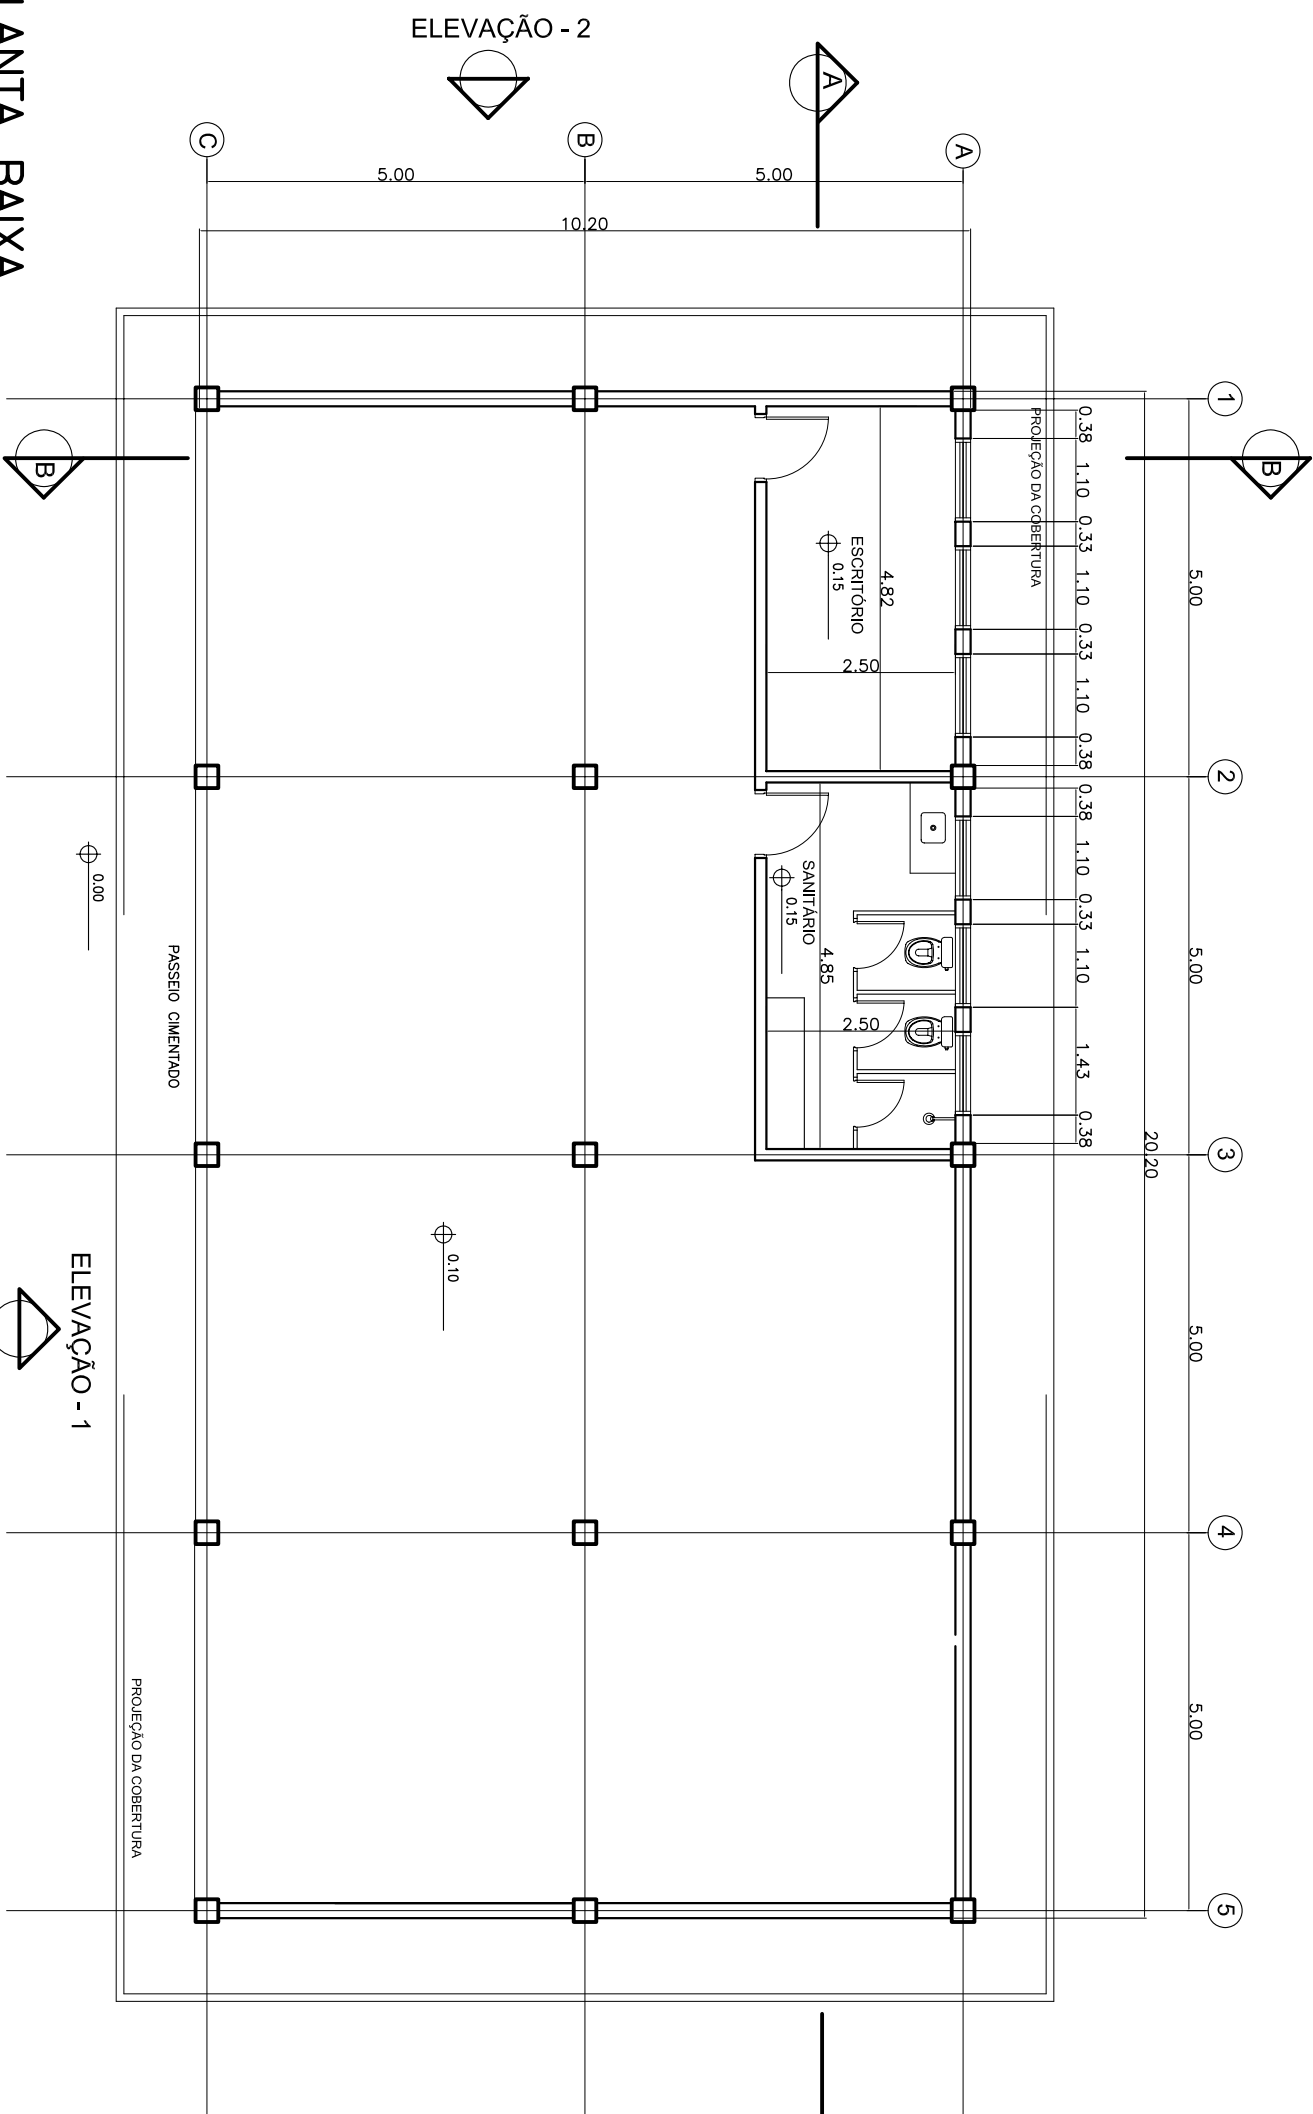

ELEVÇÃO - 1


PLANTA BAIXA

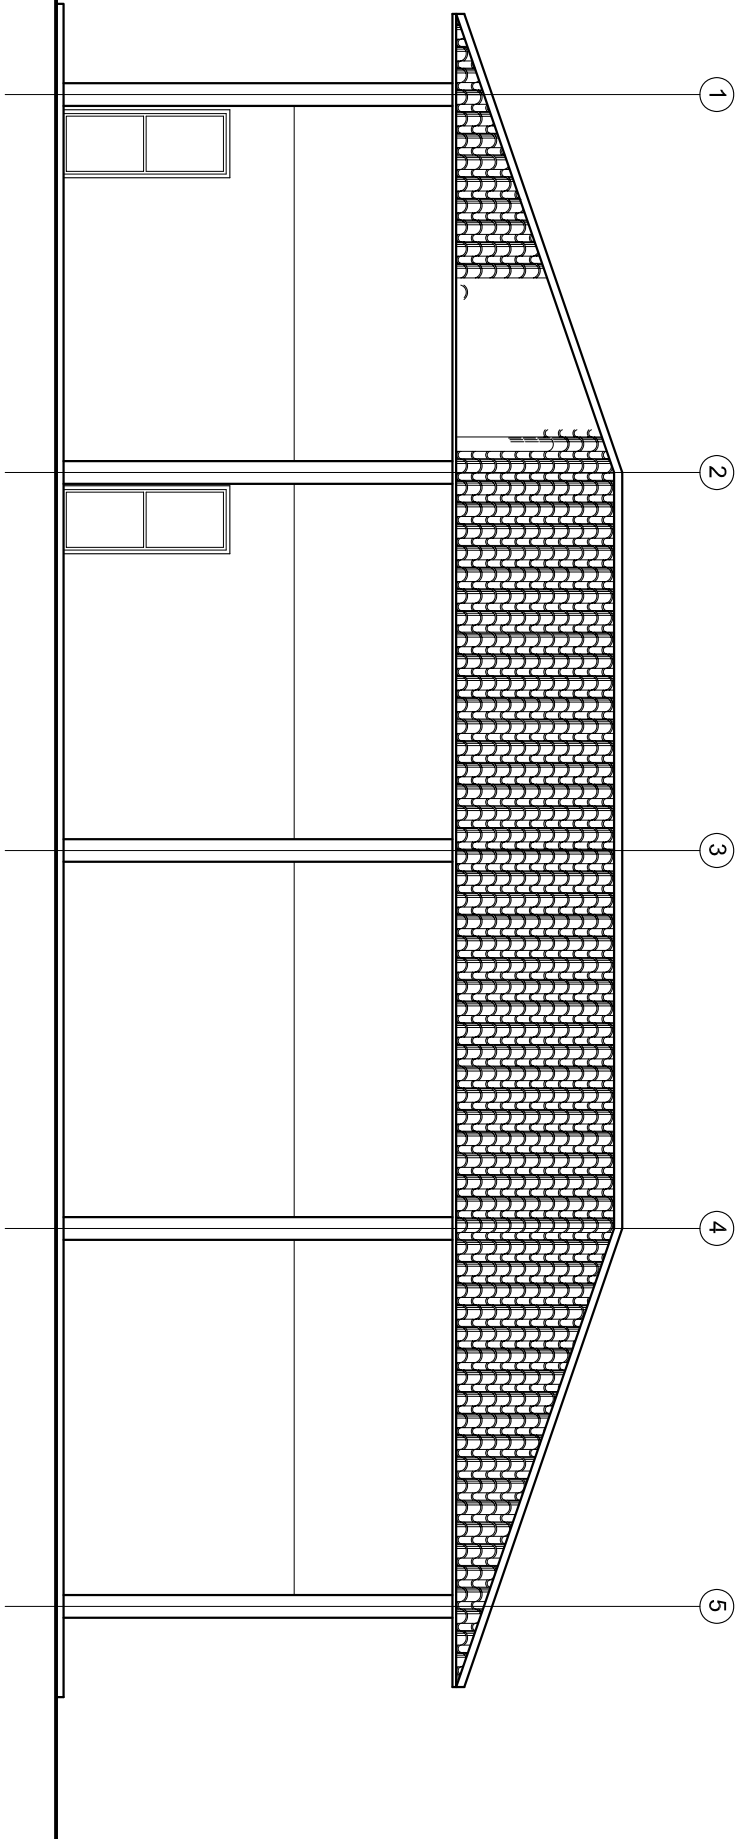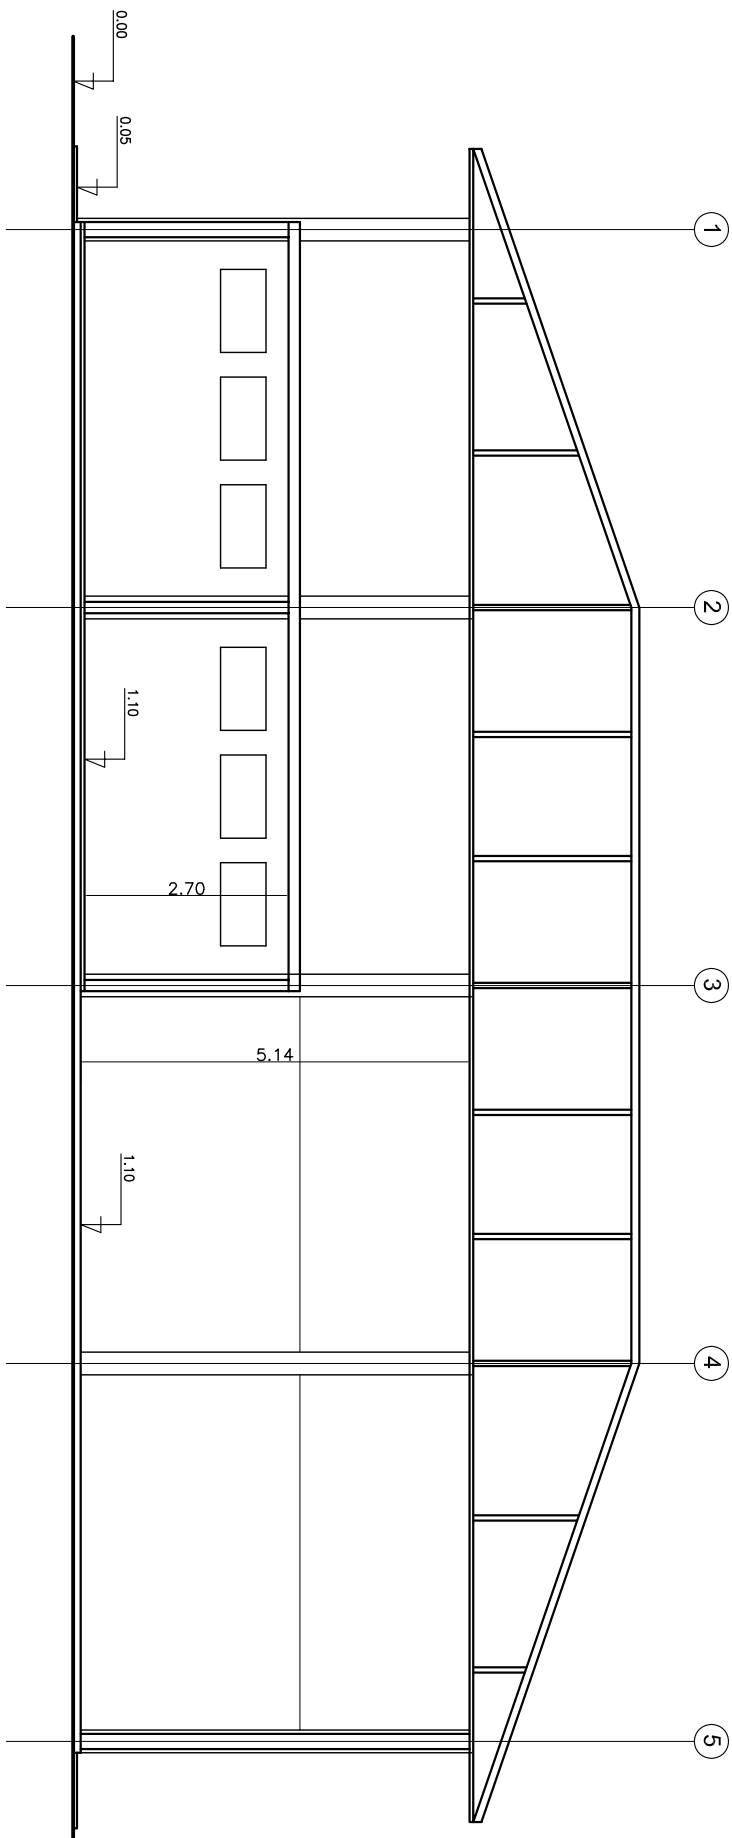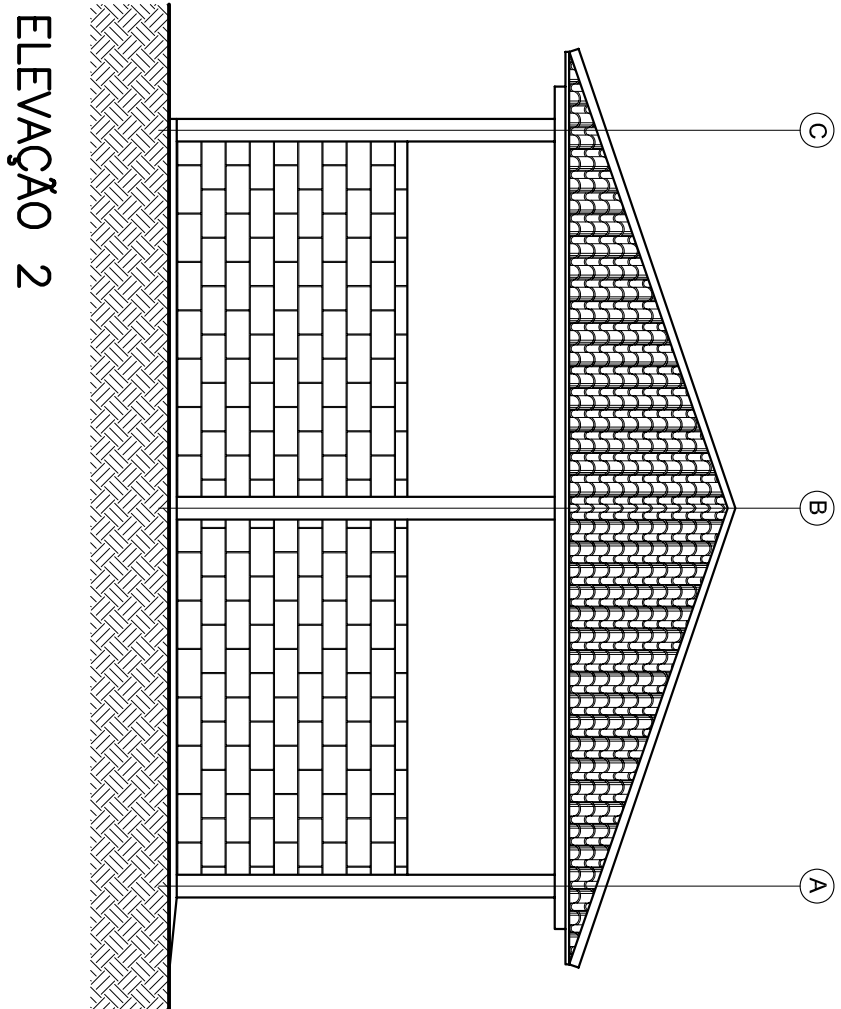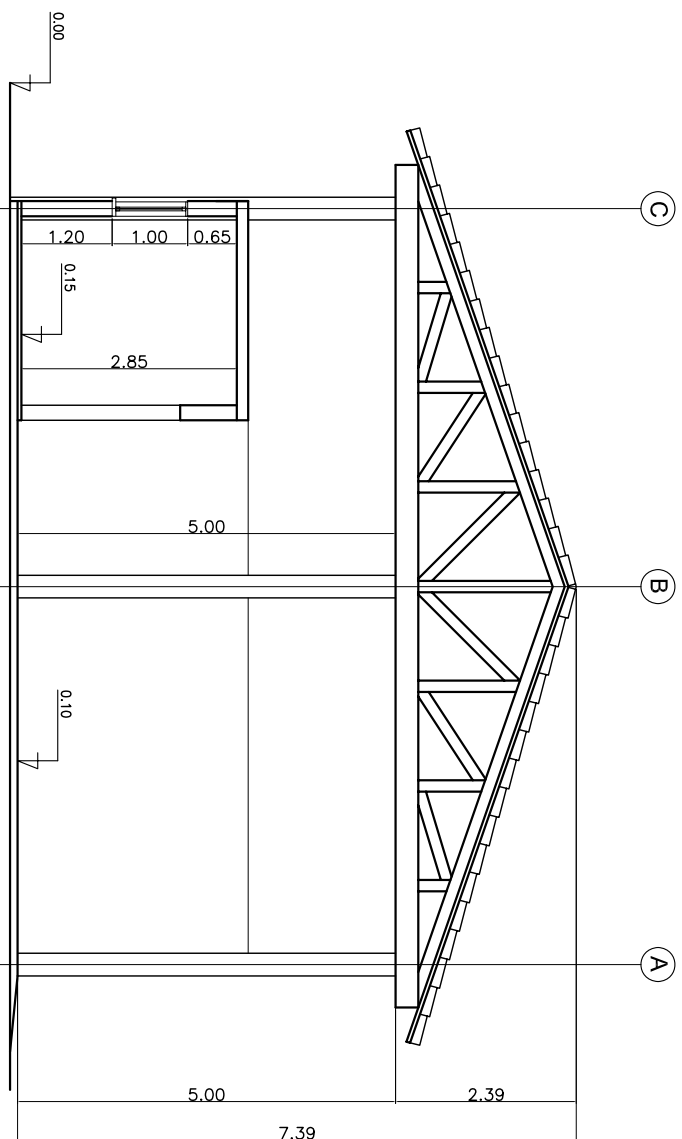

Nota: - Dimensões e cota de nível em metros;


REV. DATA DES.		DESCRIÇÃO	WSTC
FRAX CONSULTORIA LTDA			
CLIENTE			
CENTRAL DE GERENCIAMENTO DE RESÍDUOS CGR-OASIS LTDA			
ATERRO SANITÁRIO DE PIRACICABA			
CÓDIGO CGR PIR 160709			
DESCRIÇÃO			
EIA-RIMA			
EDIFICAÇÕES DAS INSTALAÇÕES DE APOIO - GARAGEM			
ENGR. RESPONSÁVEL			
FRANCISCO J.P. OLIVEIRA			
CREA Nº 0600.793.880			
ENGR. DE PROJETO			
FRANCISCO J.P. OLIVEIRA			
CREA Nº 0600.793.880			
DESENHADO			
KARLA			
DATA			
JUN/2019			
FOLHA Nº			
19			
REVISÃO			
01			
AUTORIZAÇÃO			
FRANCISCO J.P. OLIVEIRA			
CREA Nº 0600.793.880			
ASSINATURA			
FRANCISCO J.P. OLIVEIRA			

ANEXO 20: ED OFICINA

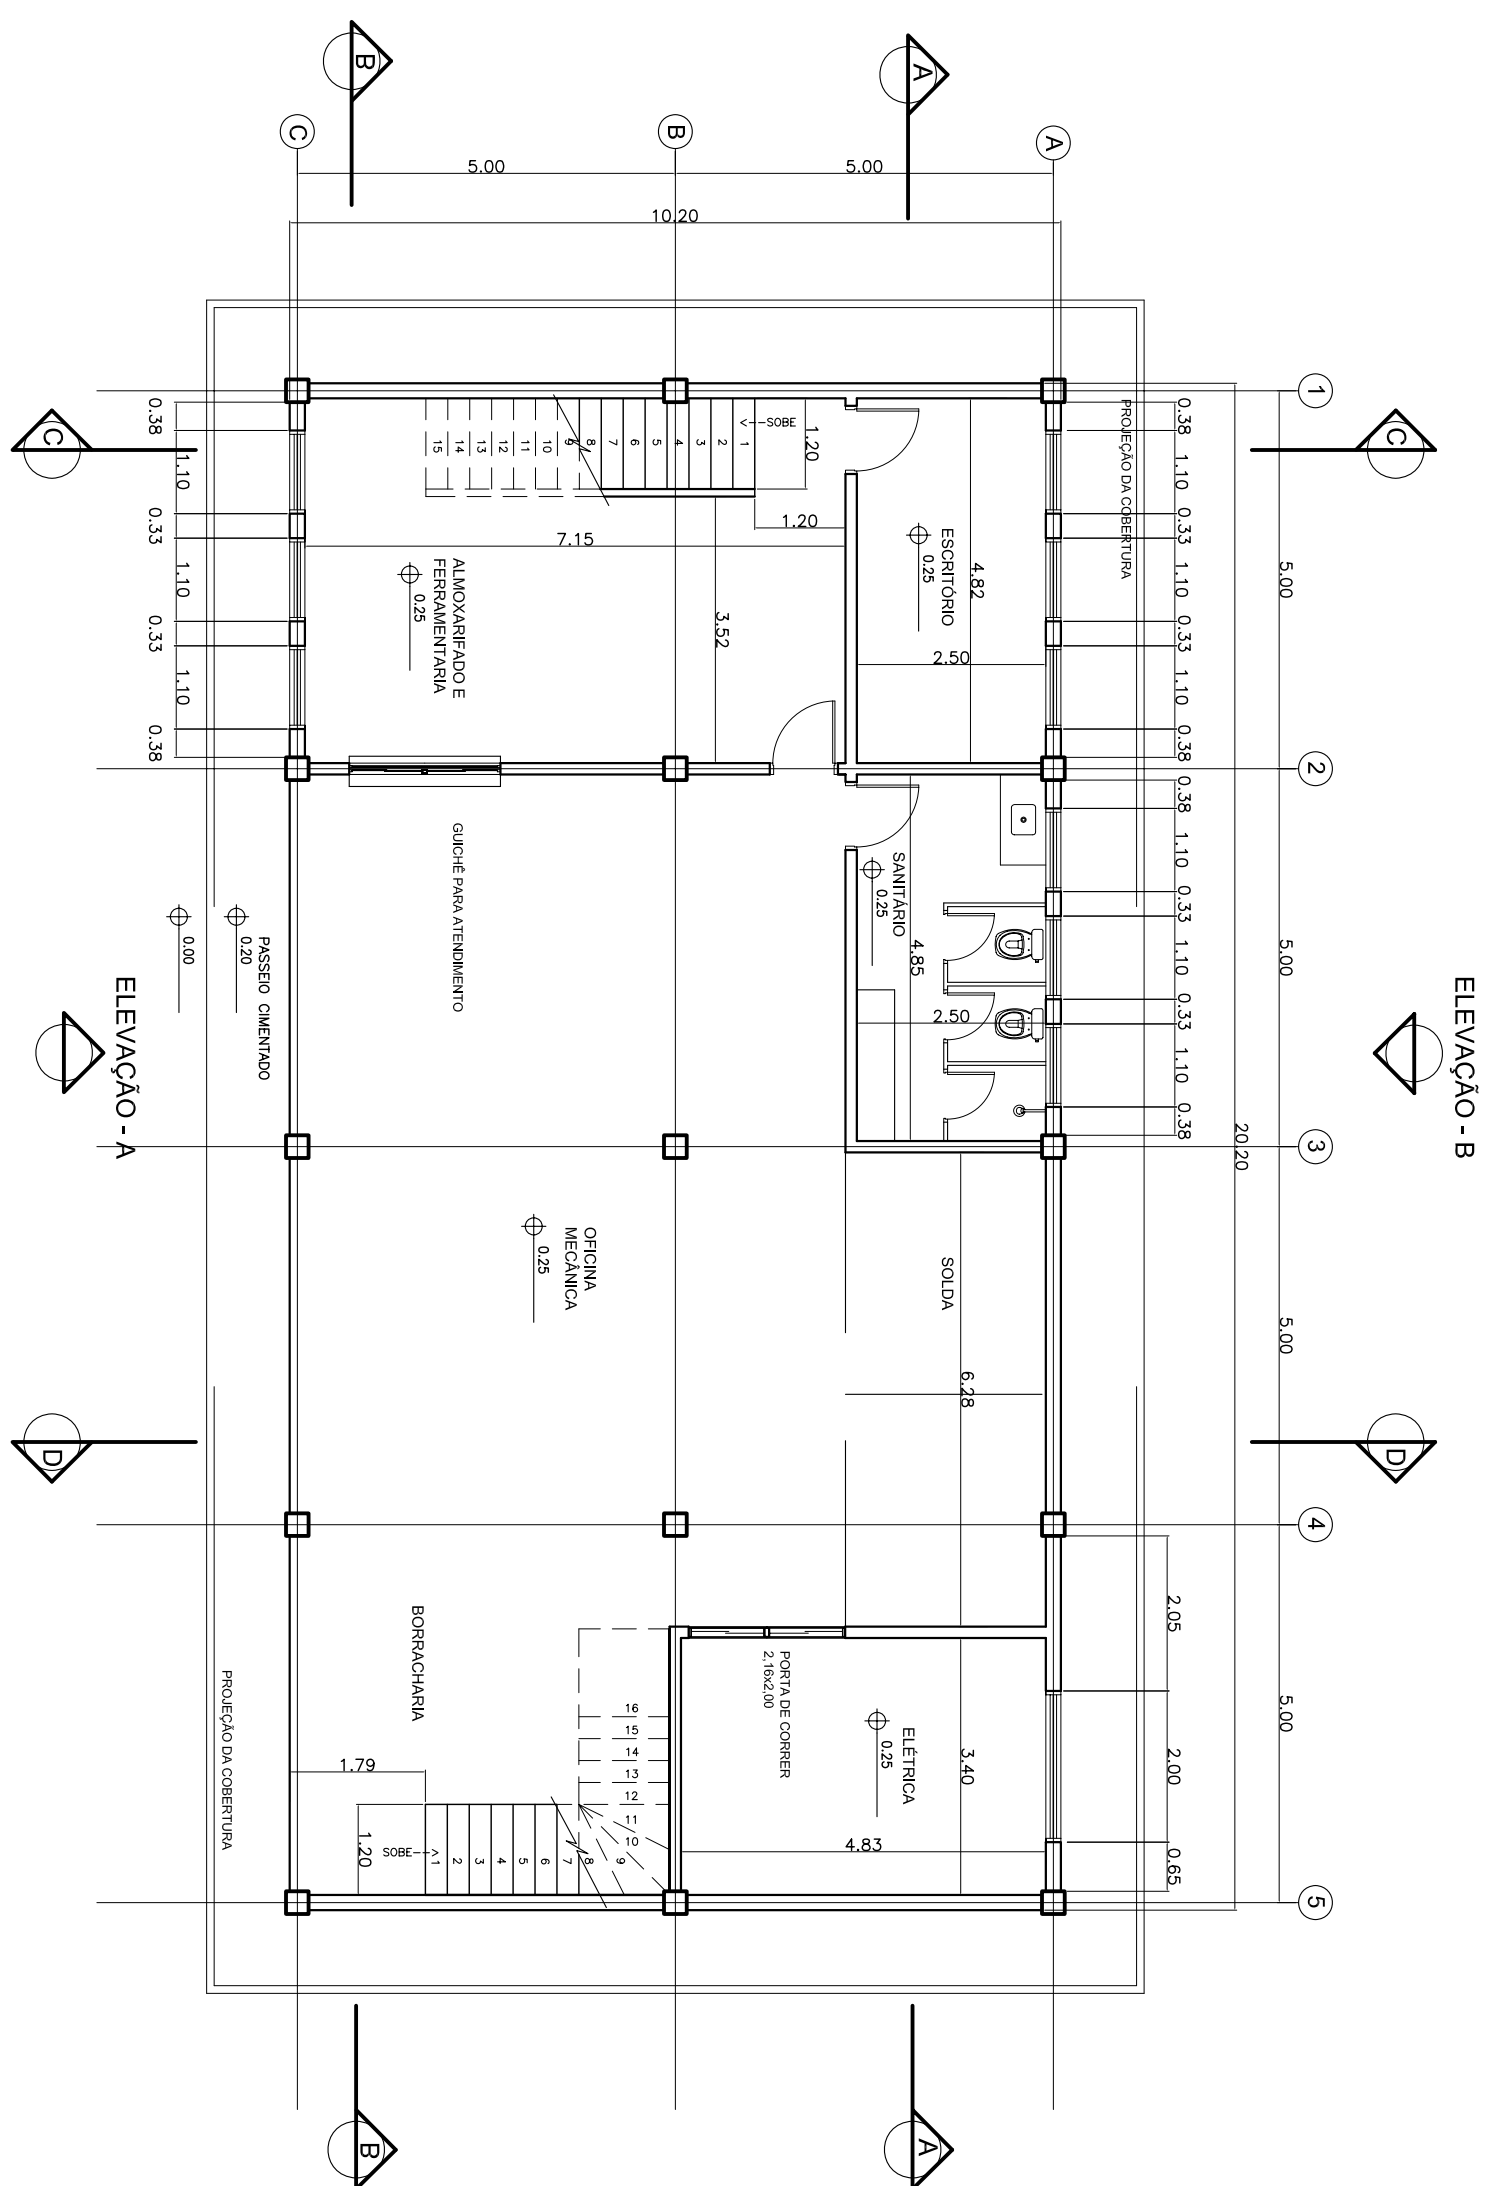


ELEVAÇÃO - B

ELEVAÇÃO - A

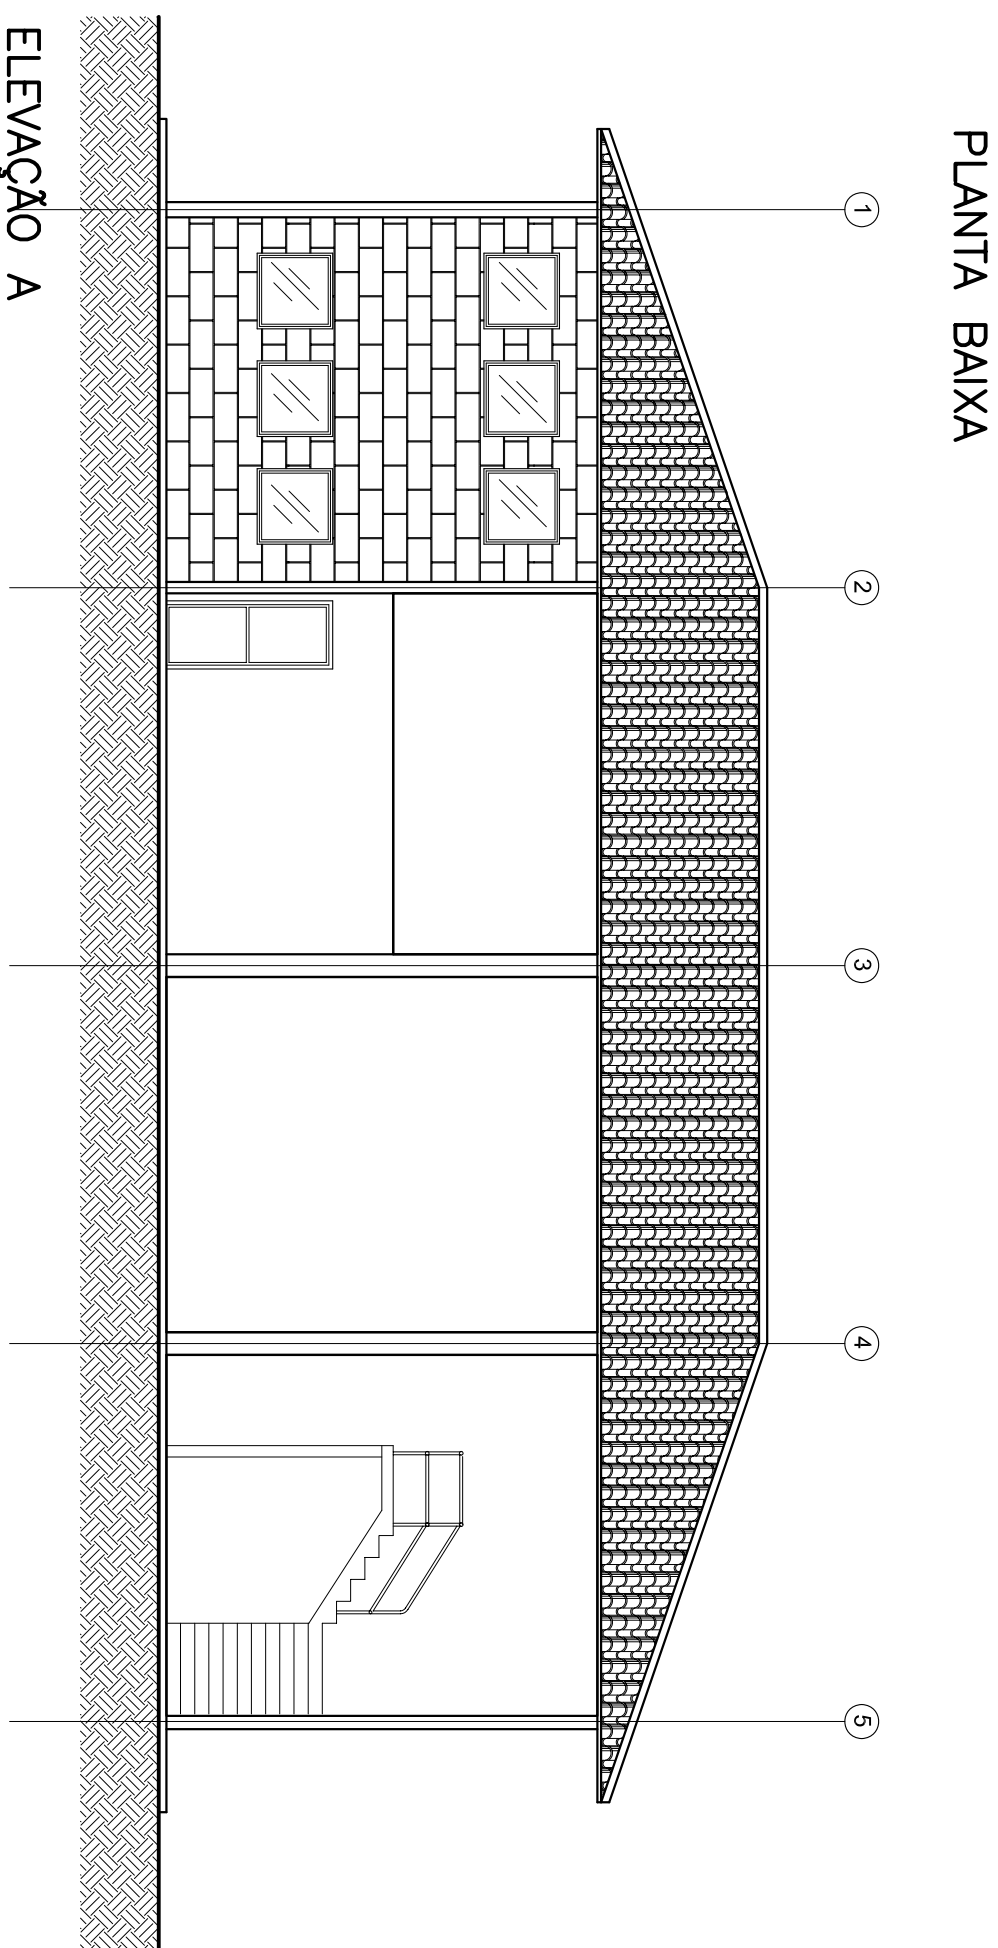


PLANTA BAIXA


ELEVAÇÃO A

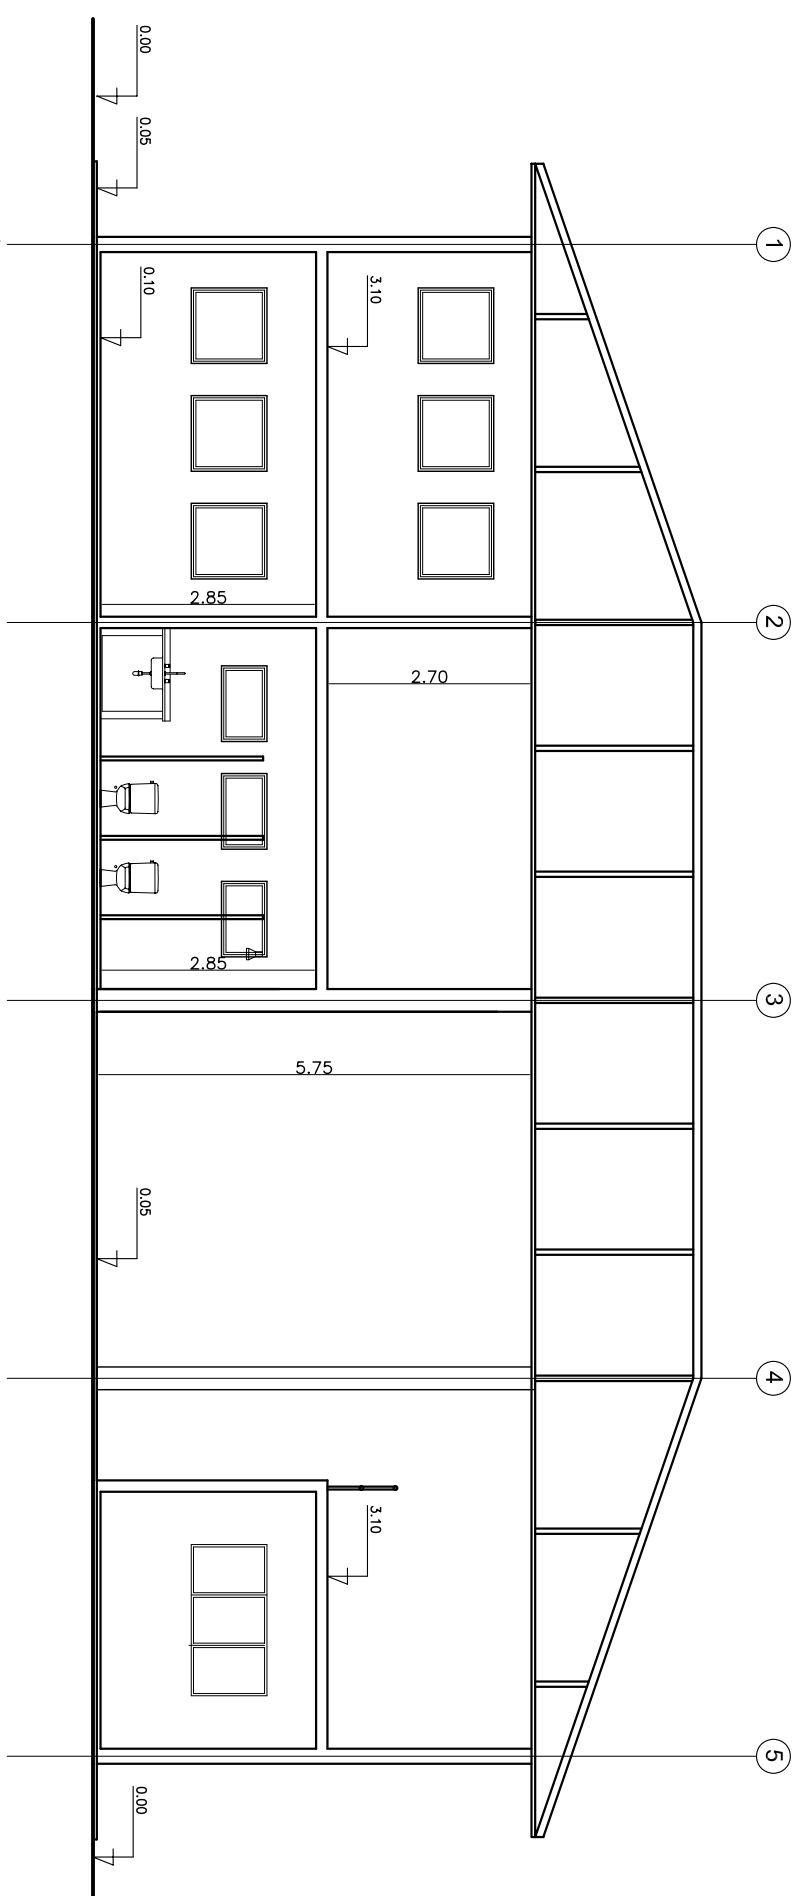


CORTE AA

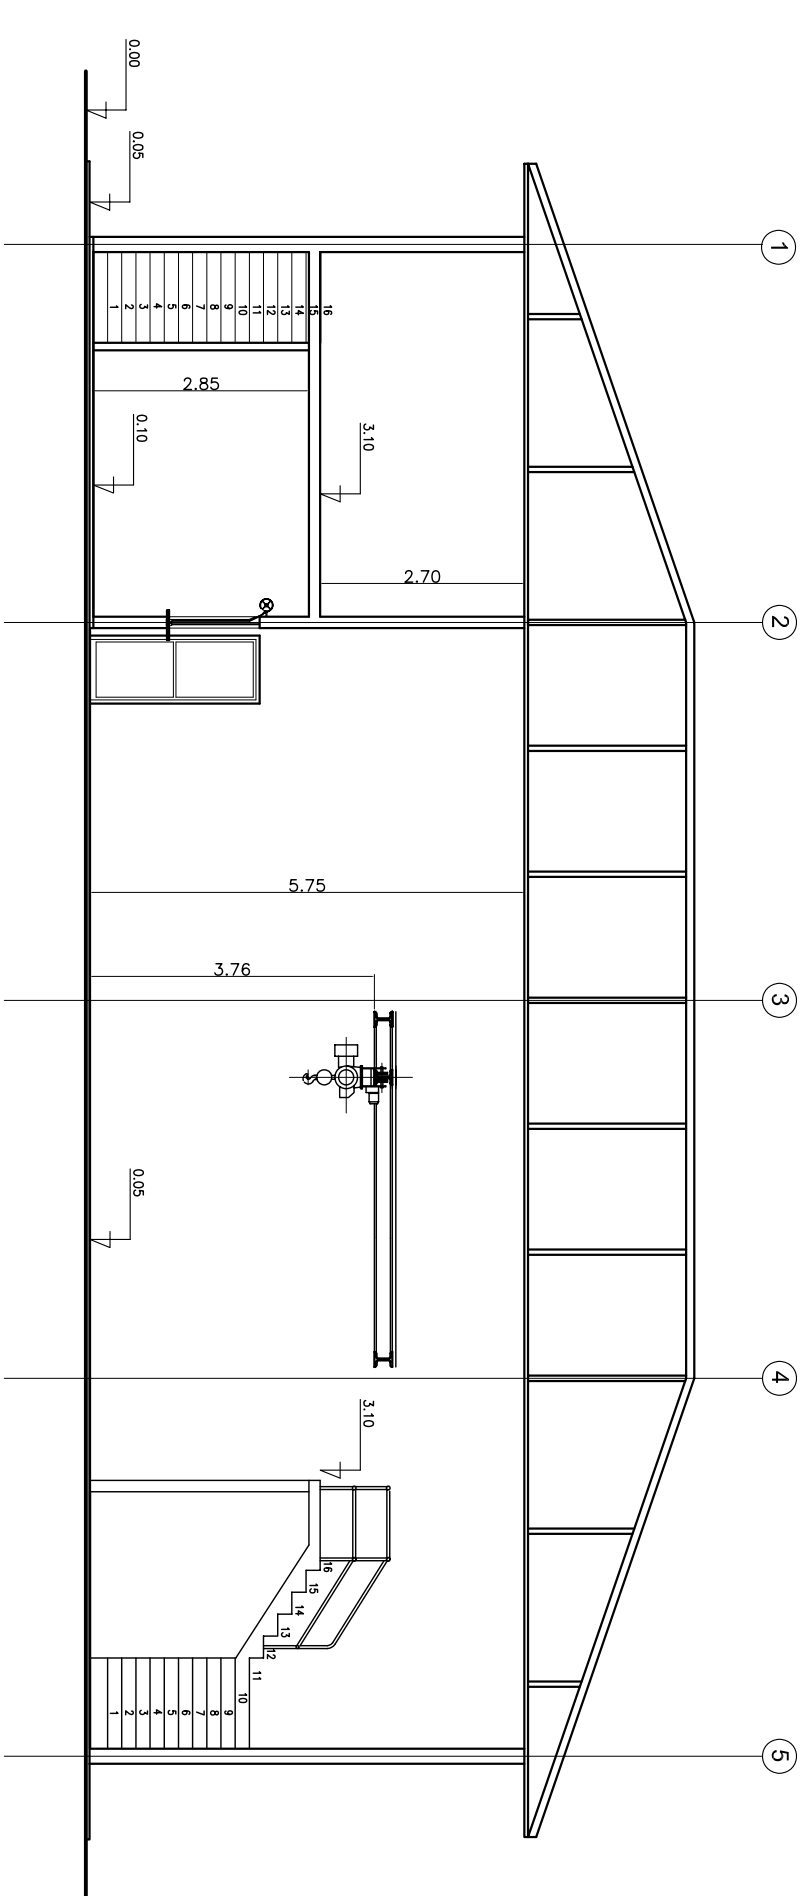

CORTE BE

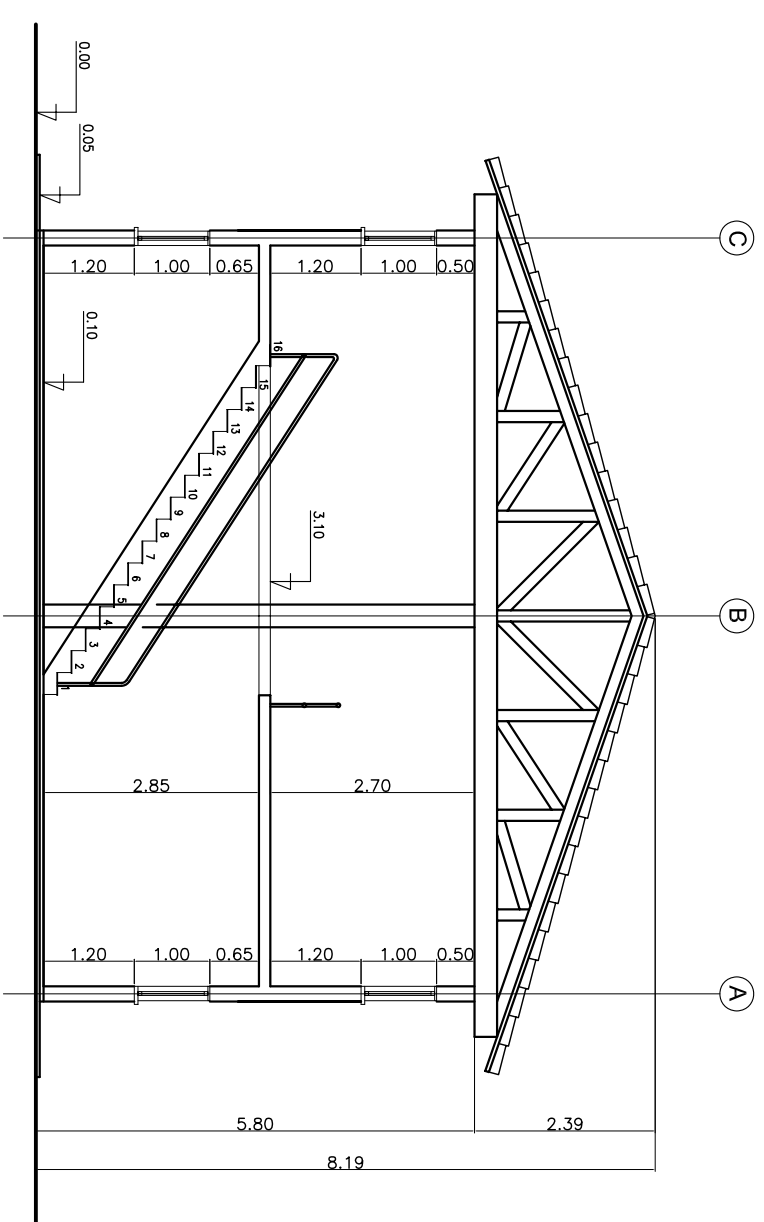

CORTE CC

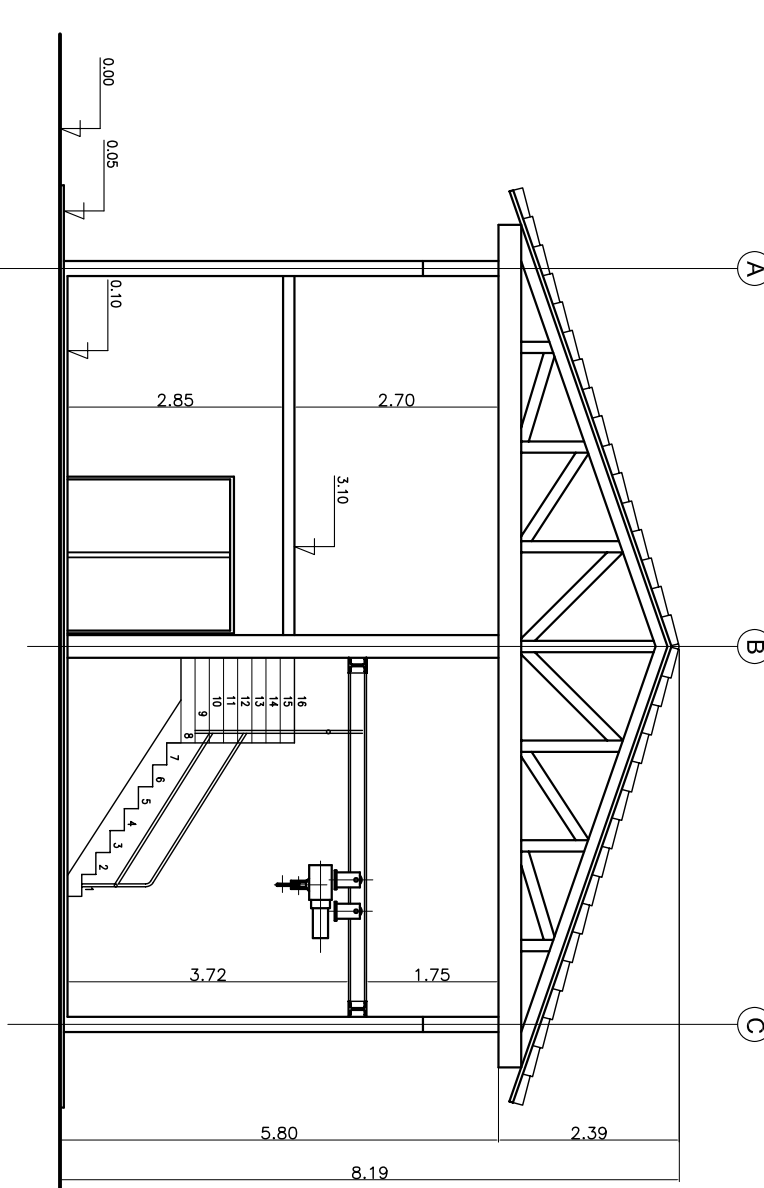


CORTE DE

[illegible]

ANEXO 21: ARQUITETURA

ANEXO 22: REFEITÓRIO – VESTIÁRIO

ANEXO 23: PARQUE ETAPAS

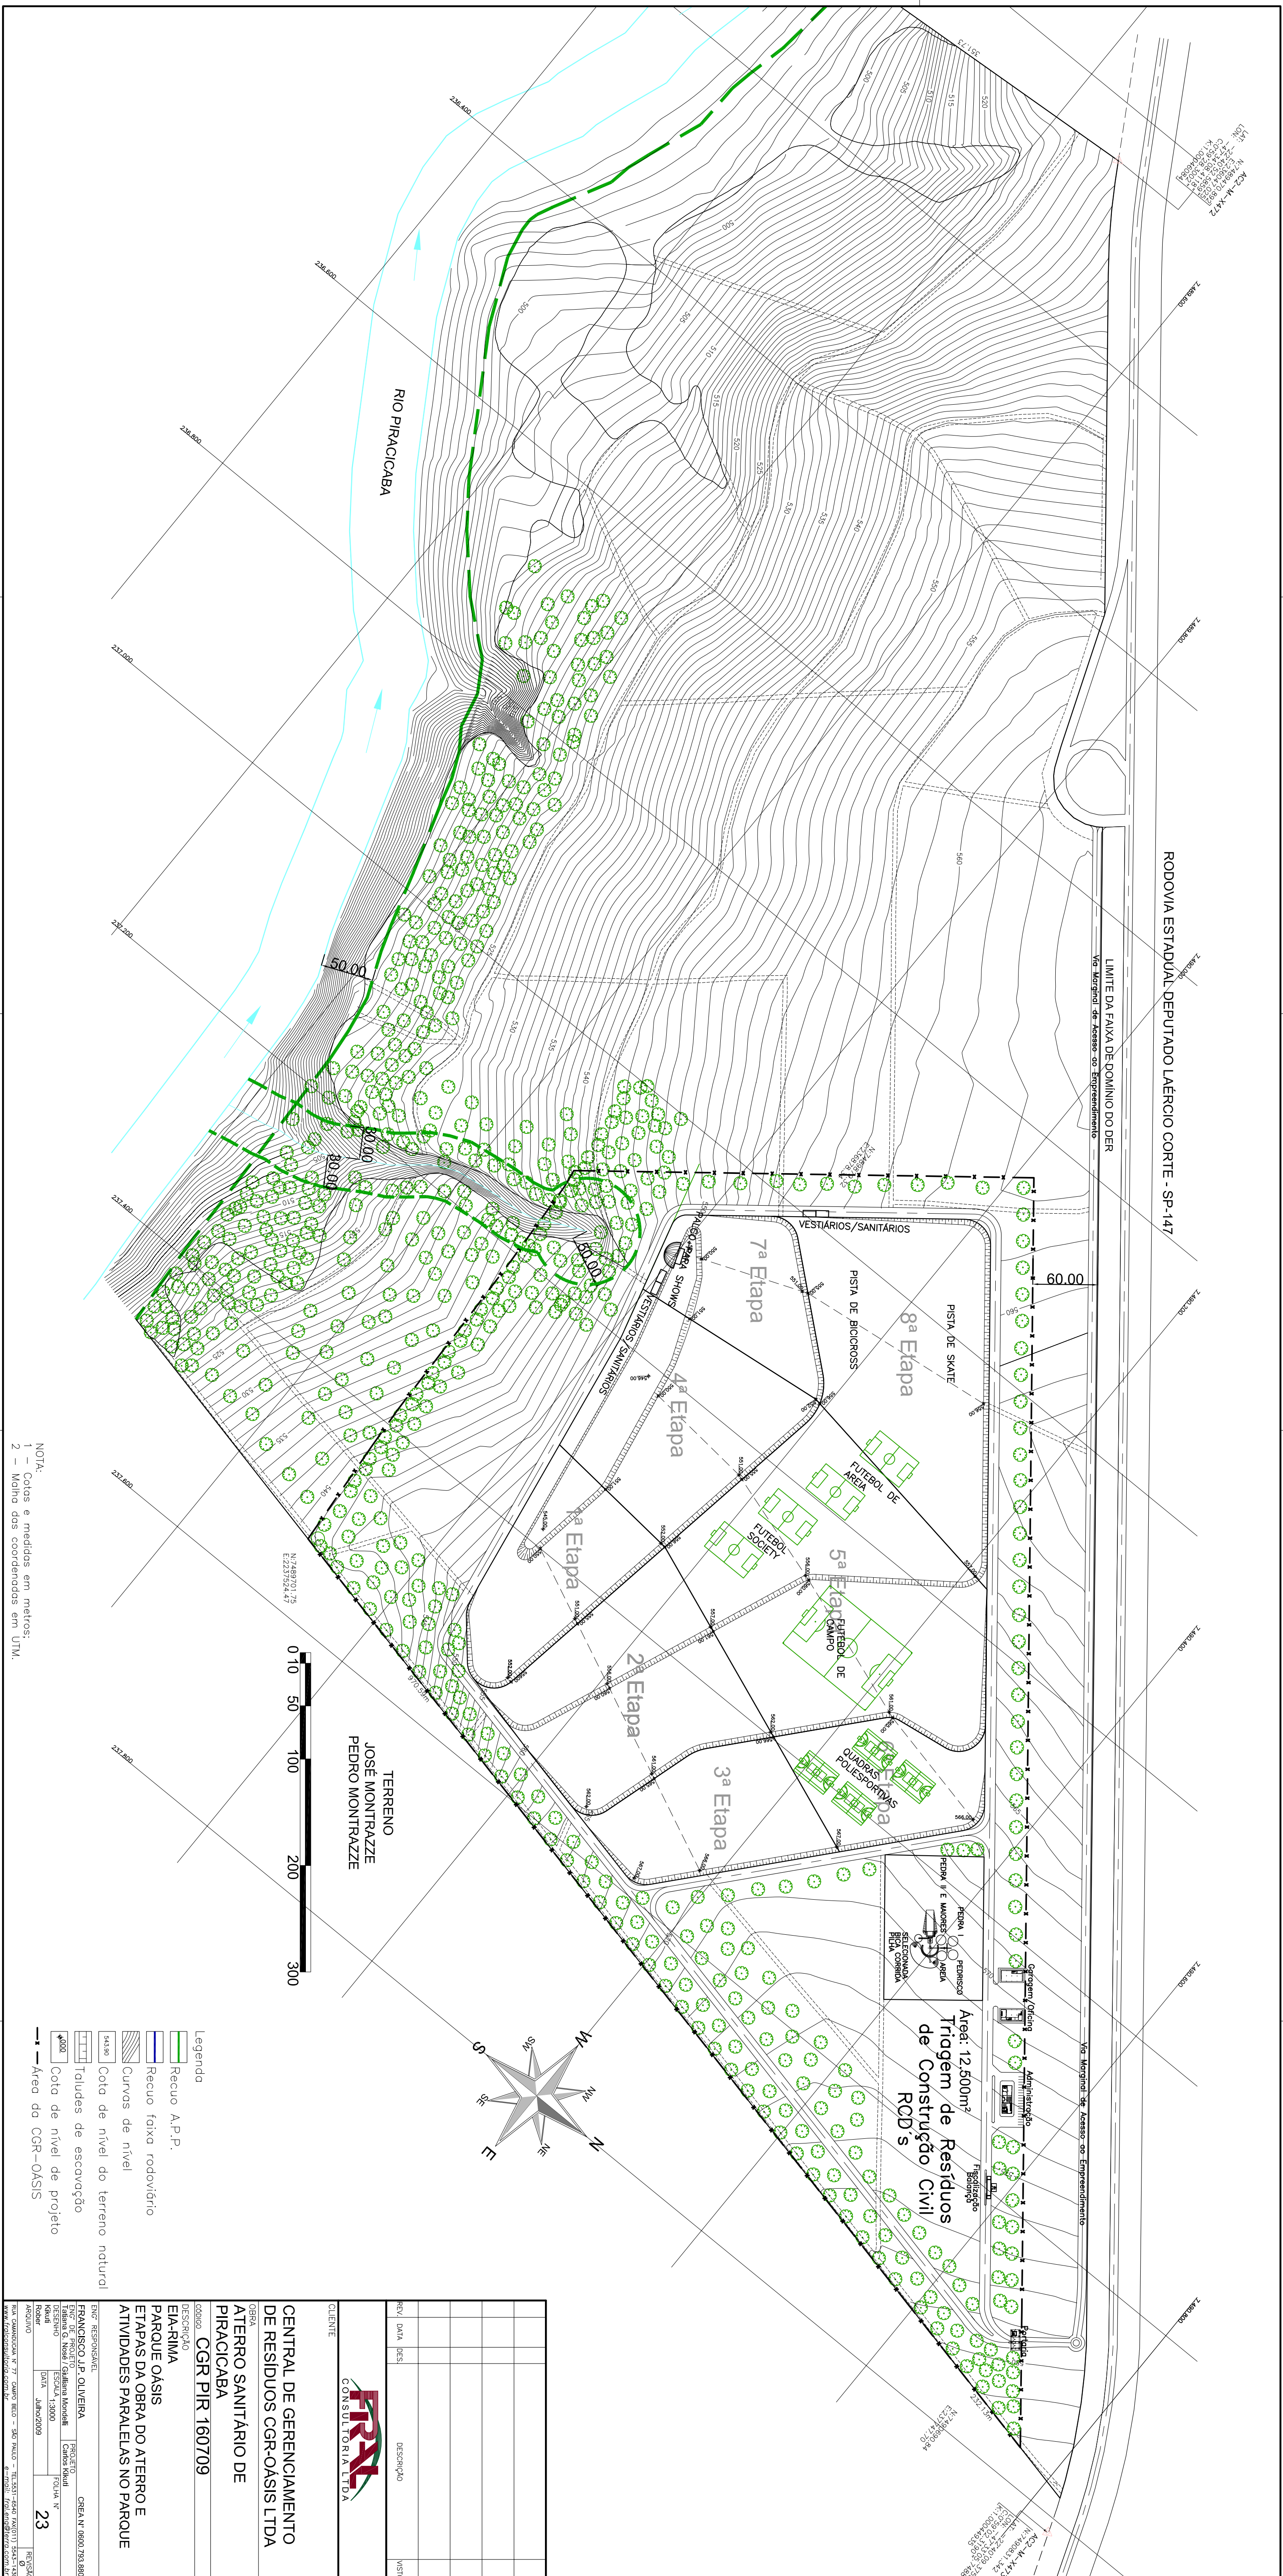

ANEXO 24: PARQUE CGR OÁSIS

