
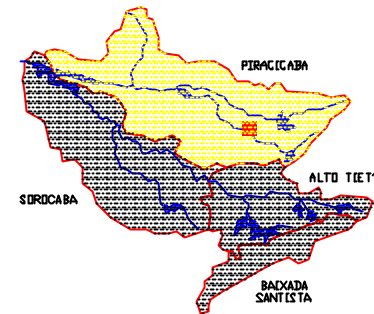


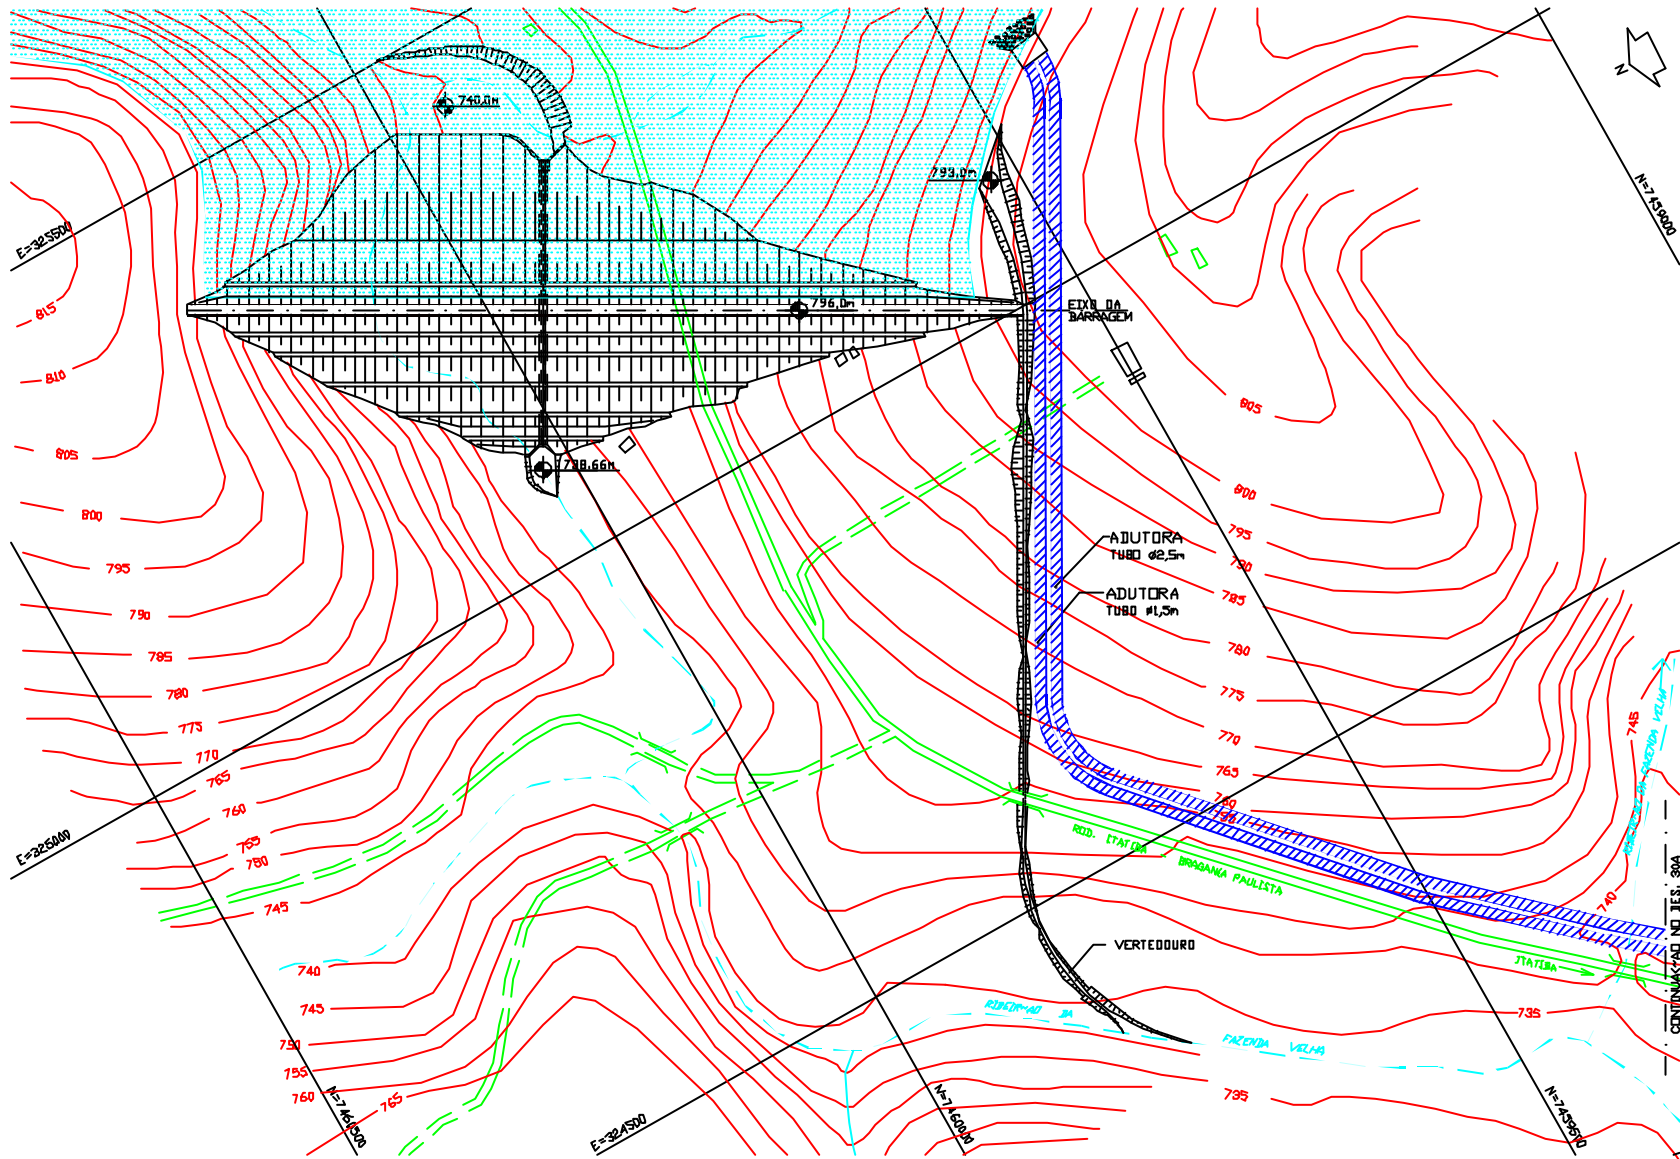

ADUTORA
TUNEL
CANAL

PLANTA
ESC 1:5000

DAEE ———— HIDROPLAN

PLANO INTEGRADO DE APROVEITAMENTO E
CONTROLE DOS RECURSOS HÍDRICOS DAS BACIAS
ALTO TIETÊ, PIRACICABA E BACIA SANTA RITA

BACIA PIRACICABA
APROVEITAMENTO FAZENDA VELHA
BARRAGEM FAZENDA VELHA
PLANTA FL. 1/3

ESCALA INDICADA	NOV 1995	30
-----------------	----------	----