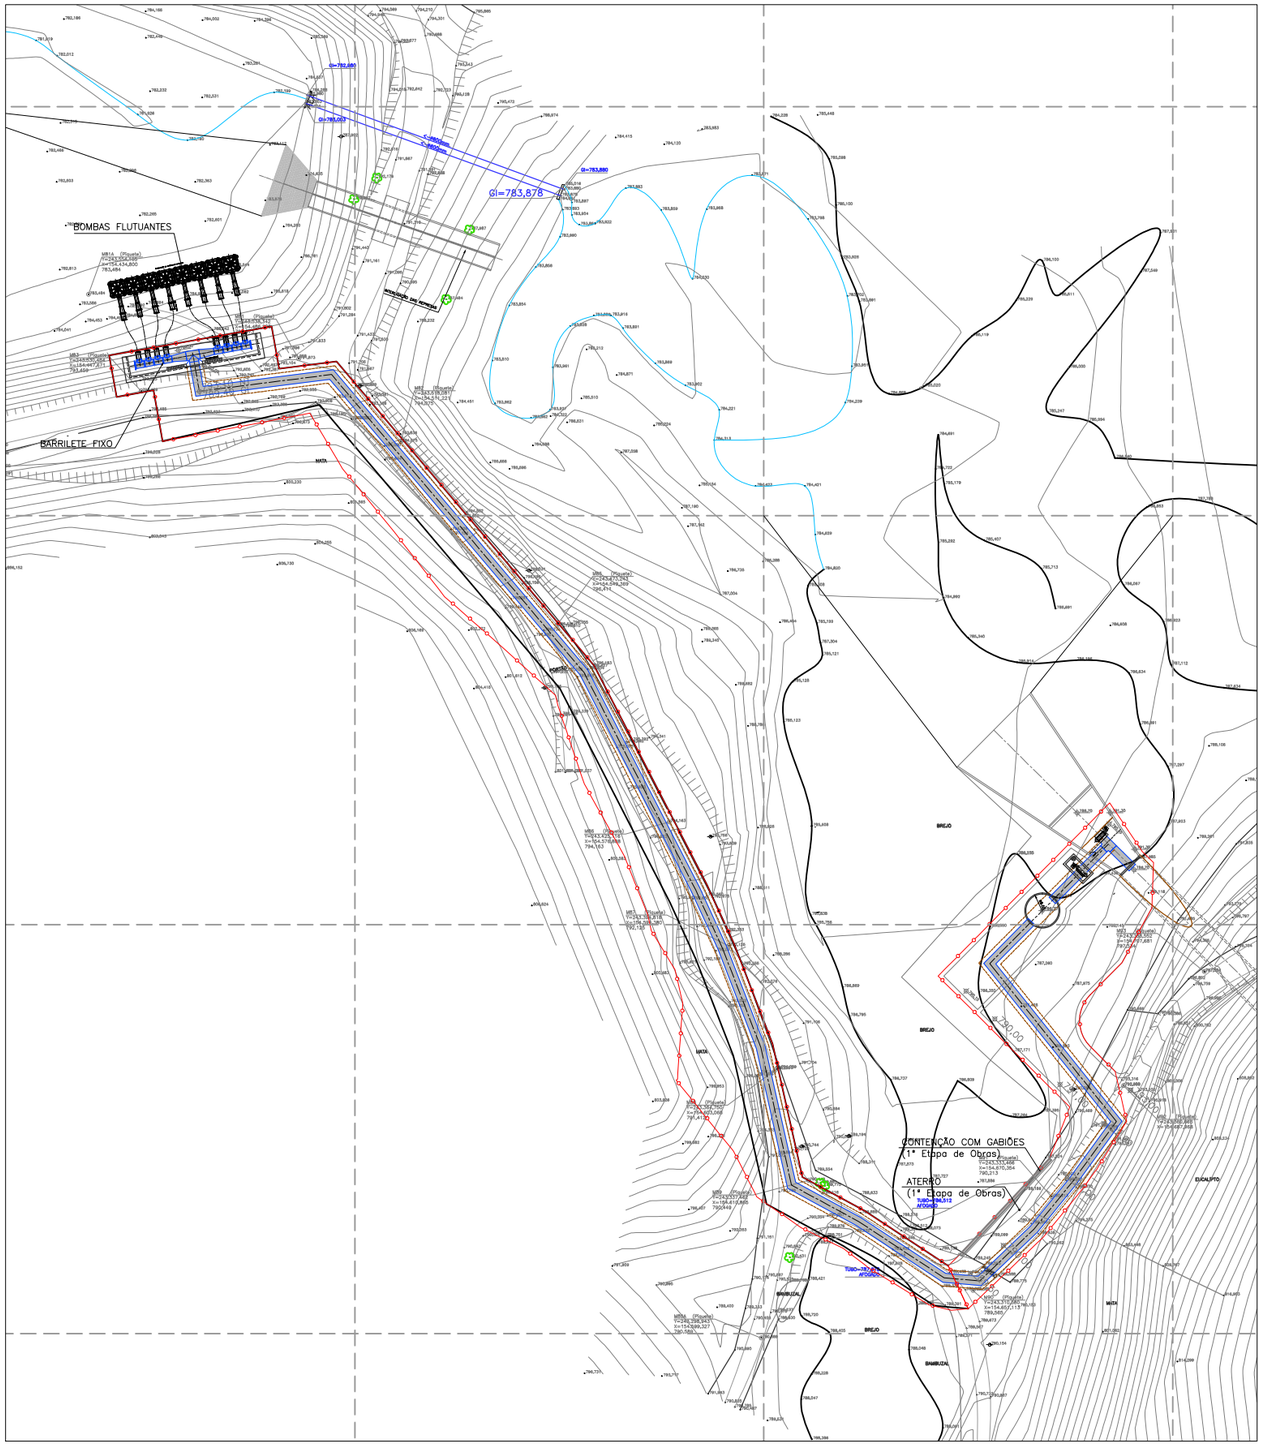

PLANTA GERAL
ESC. 1:750

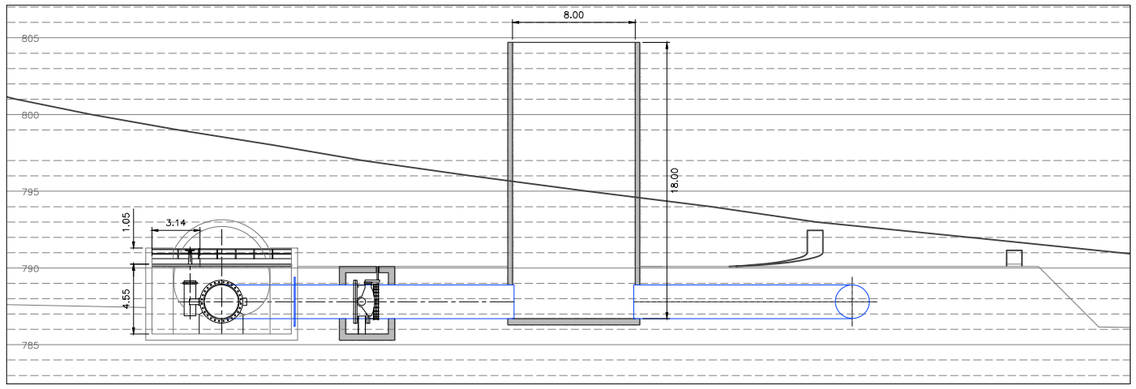

CORTE B–B
ESC. 1:200

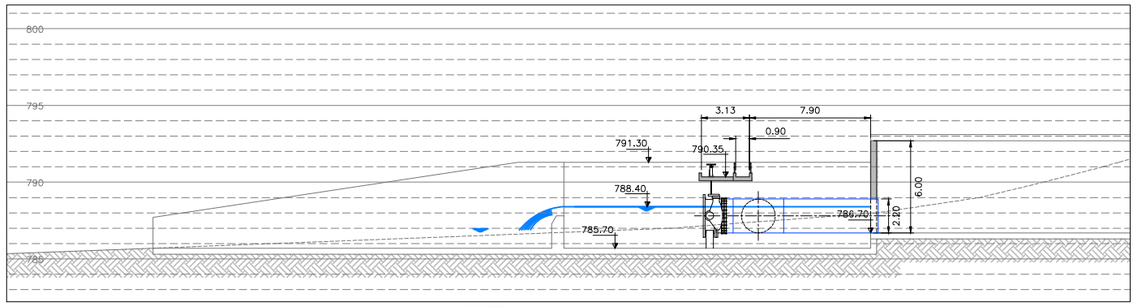

CORTE A–A
ESC. 1:200

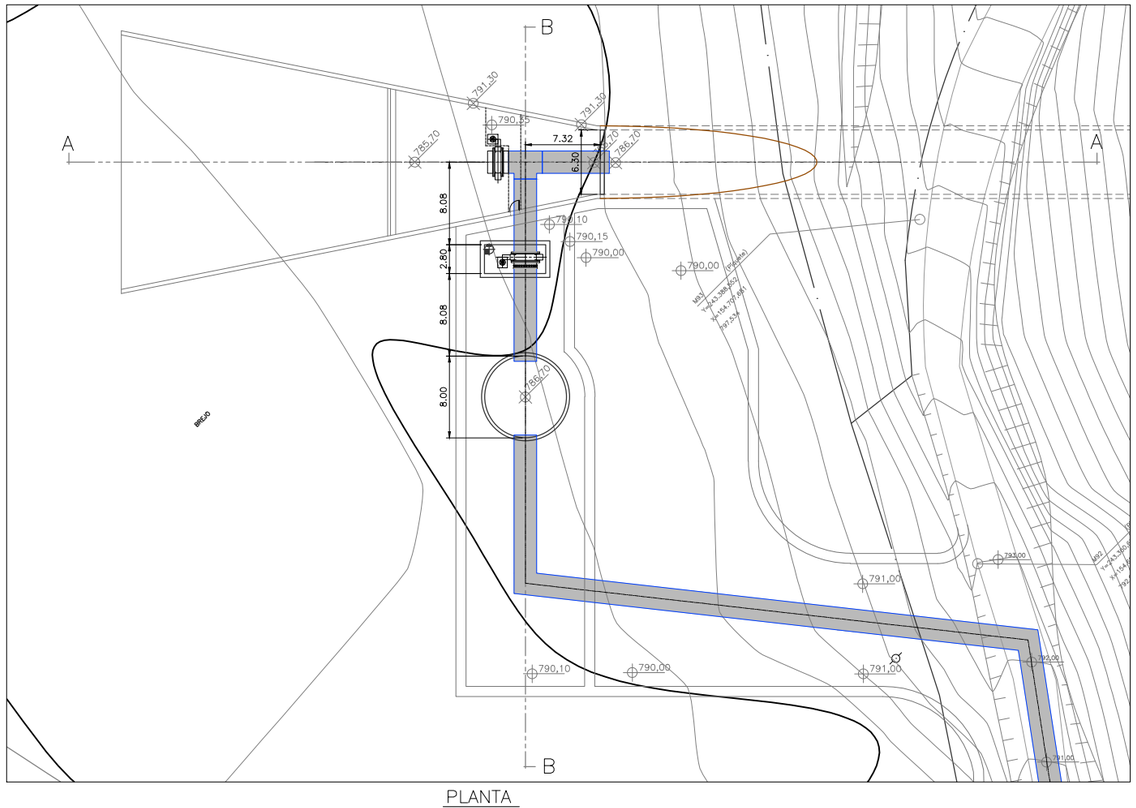

PLANTA
ESC. 1:300

Nº	DATA	REVISÃO	EXECUTADO POR	APROVADO POR	SABESP ACEITO	SABESP DATA	DESENHOS DE REFERÊNCIA	NÚMERO	NOTAS

sabesp
VISTO E ACEITO
ESTA ACEITAÇÃO NÃO ISENTA A CONTRATADA DAS RESPONSABILIDADES E OBRIGAÇÕES ESTABELECIDAS NO CONTRATO.

ANALISADO:	/ /	
ACEITO:	/ /	
VISTO:	/ /	

EXECUTADO POR PRIME Engenharia

DES.			
PROJ.			
APROVADO POR			
ASS.	CREA		

companhia de saneamento básico do estado de são paulo
EIA/RIMA DA INTERLIGAÇÃO ENTRE AS REPRESAS JAGUARI E ATIBAINHA
ANTEPROJETO CONSOLIDADO
BACIA DE DISSIPAÇÃO E ELEVATÓRIA ATIBAINHA
PLANTA E CORTES – 2ª ETAPA
ÁREA PROJ. SISTEMA DE ABASTECIMENTO DE ÁGUA
SUBÁREA PROJ. REGIÃO METROPOLITANA DE SÃO PAULO

sabesp

Nº
REV. 0 | FL. 01/01
Nº CONTRATADA 20542.DE.HID.010
ESCALA INDICADA