




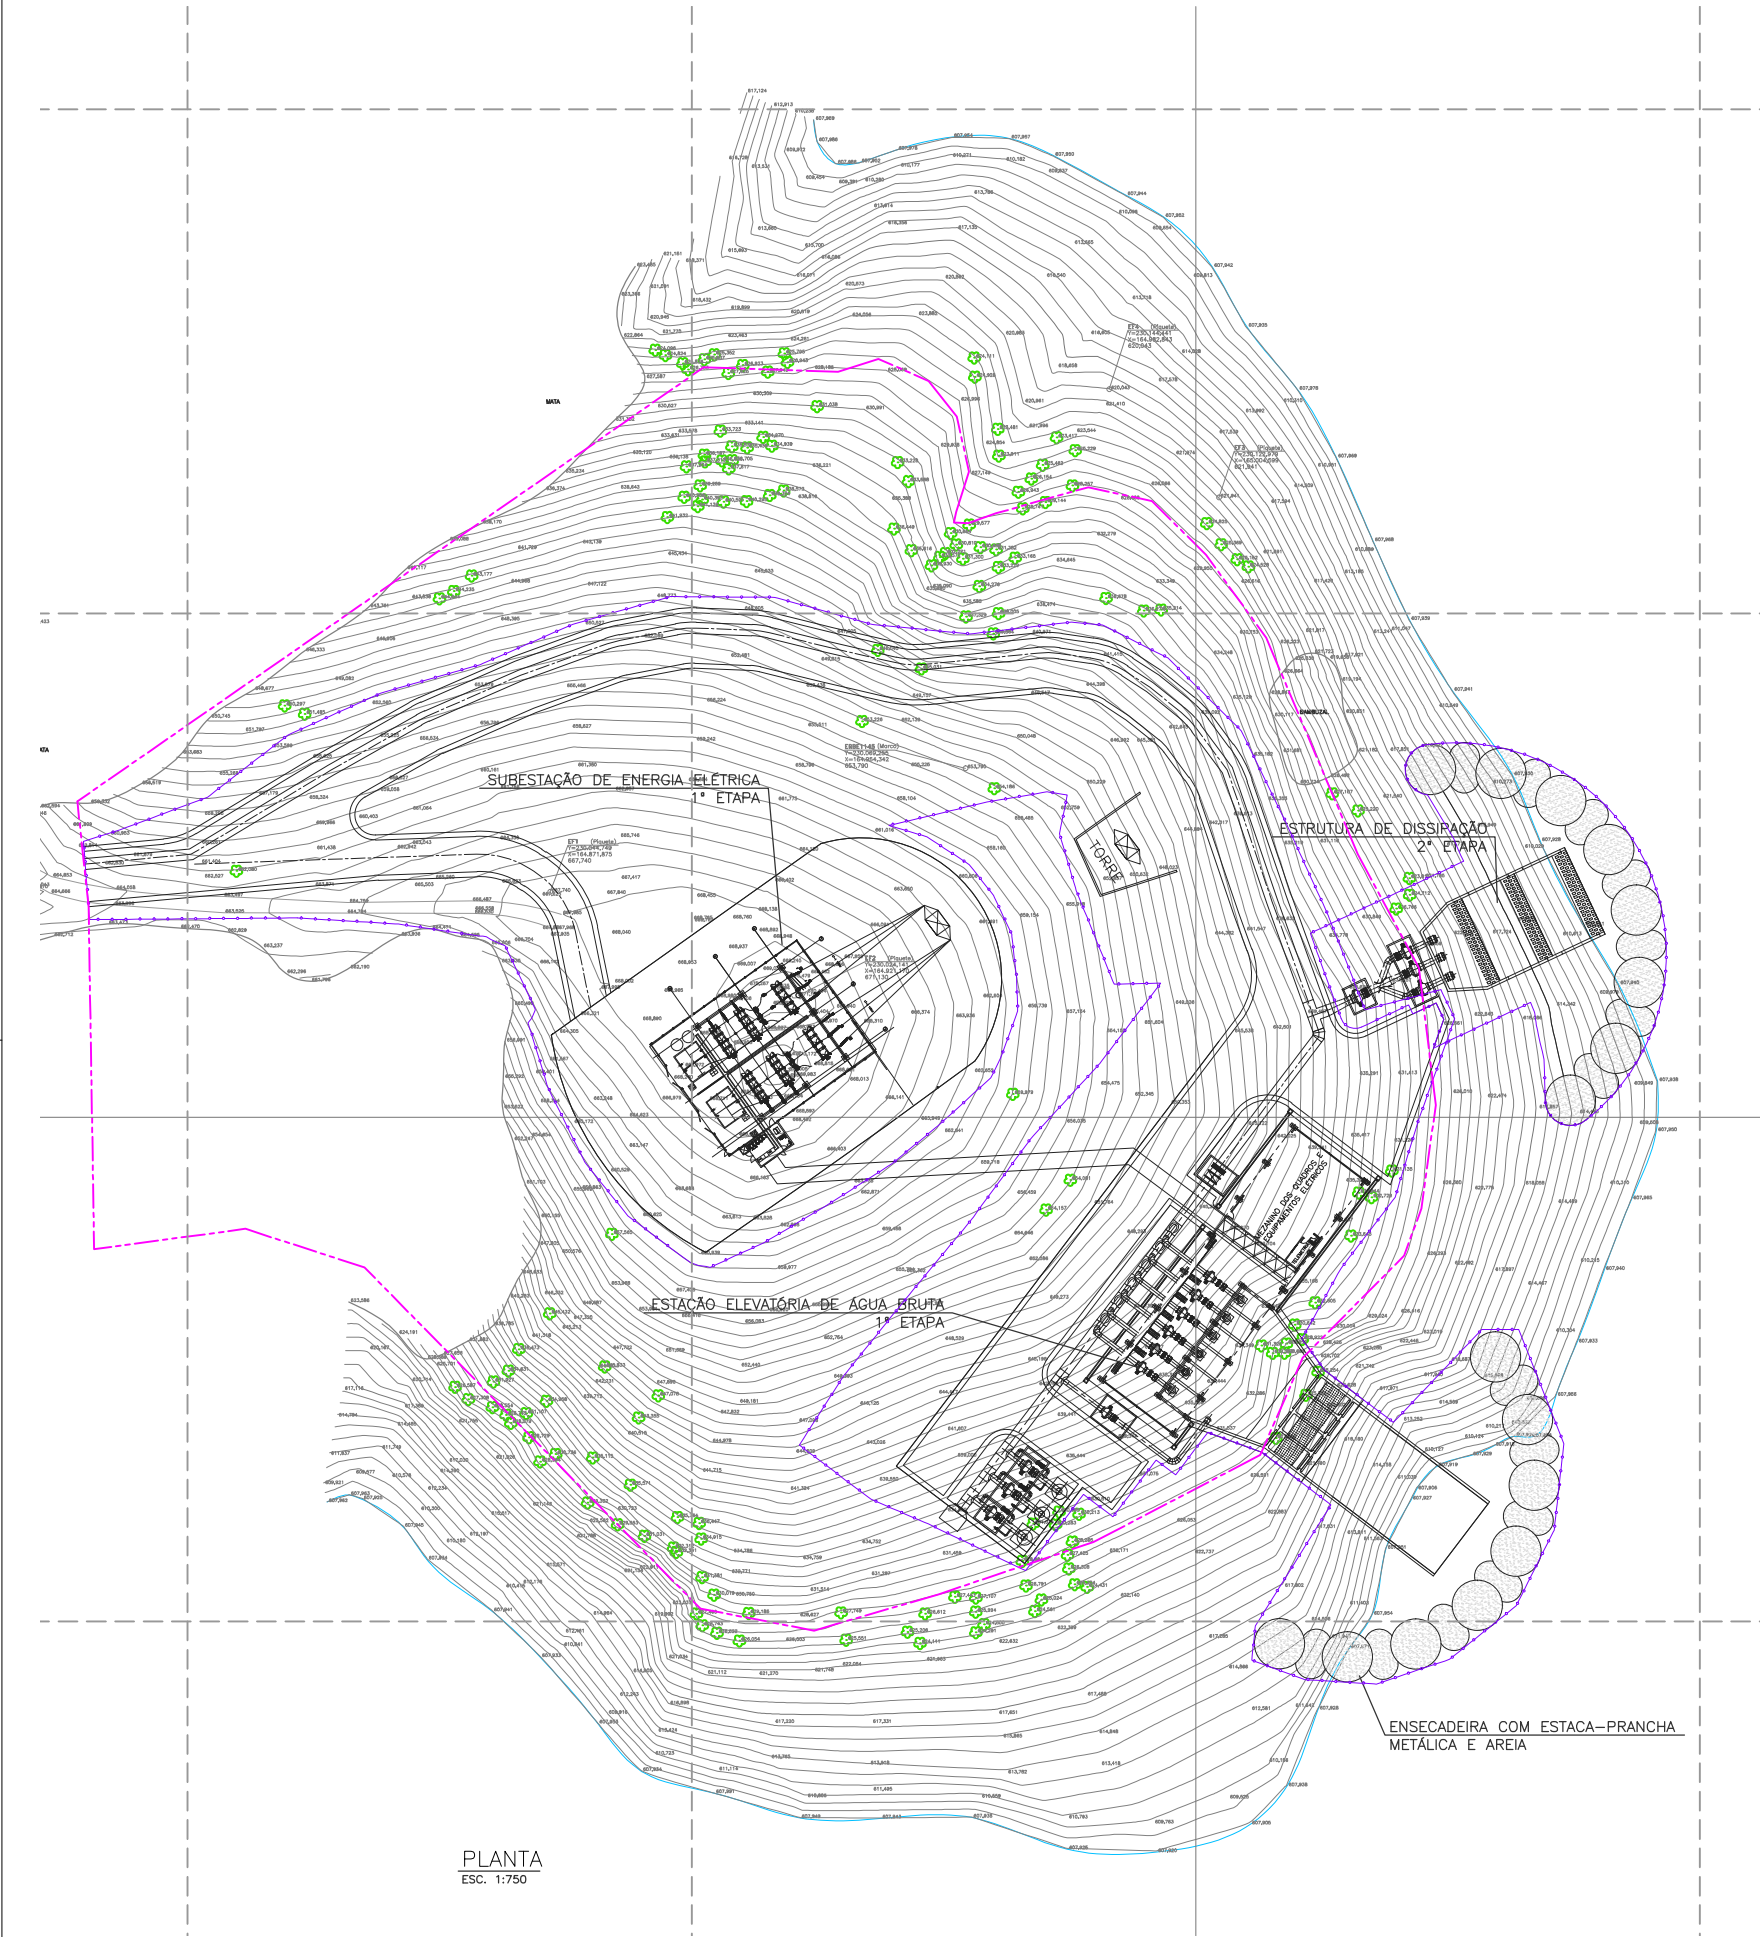

CAPTAÇÃO E ESTAÇÃO ELEVATÓRIA JAGUARI – PLANTA GERAL

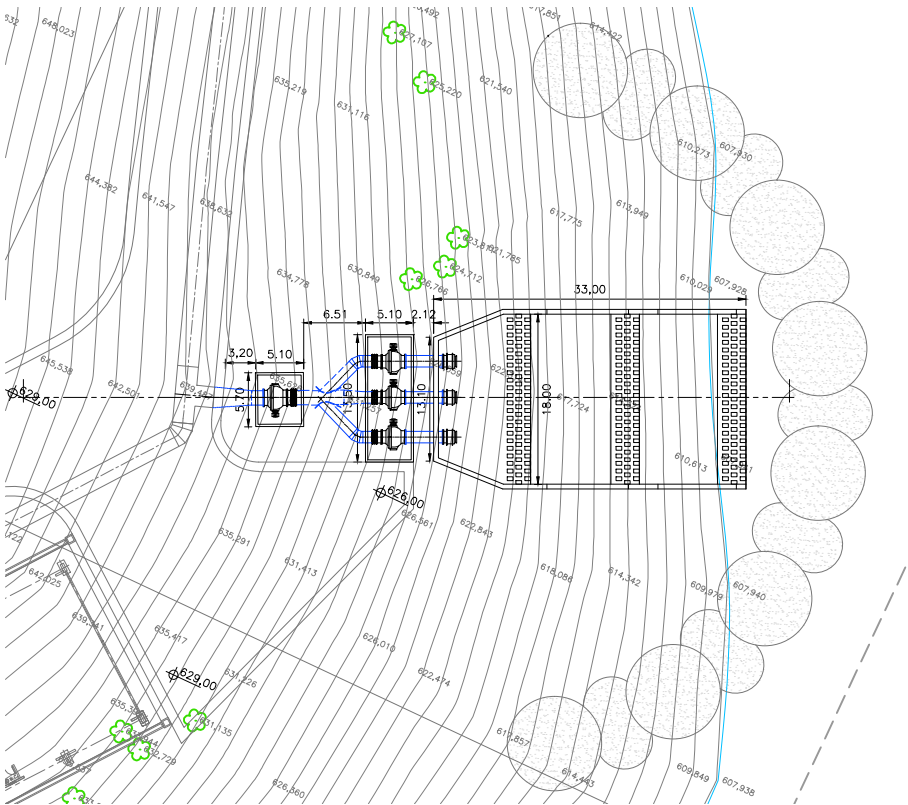

ESTRUTURA DE DISSIPACÃO JAGUARI – 2ª ETAPA

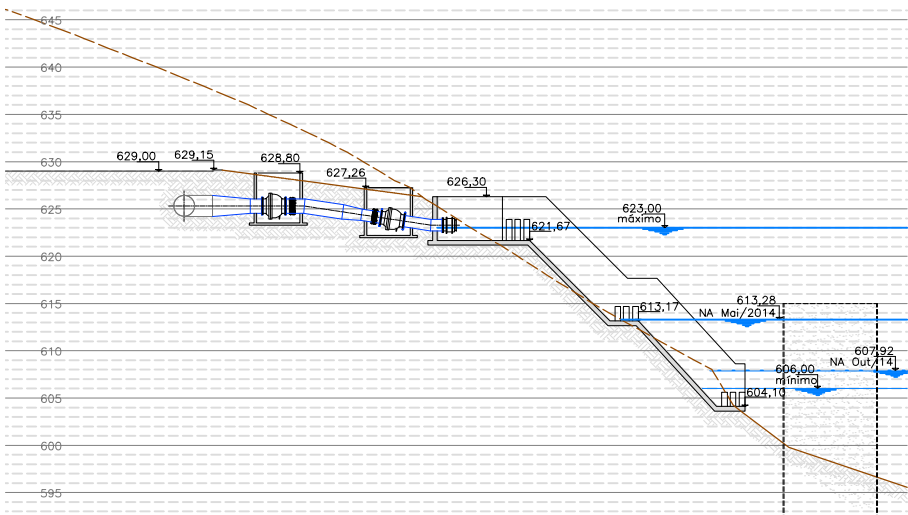

N°	DATA	REVISÃO	EXECUTADO POR	APROVADO POR	SABESP		DESENHOS DE REFERÊNCIA	NÚMERO	NOTAS
					ACEITO	DATA			

sabesp		EXECUTADO POR		compañia de saneamento básico do estado de são paulo			N°		
VISTO E ACEITO				EIA/RIMA DA INTERLIGAÇÃO ENTRE AS REPRESAS JAGUARI E ATIBAINHA				REV. 0	FL. 01/01
ESTA ACEITAÇÃO NÃO ISENTA A CONTRATADA DAS RESPONSABILIDADES E OBRIGAÇÕES ESTABELECIDAS NO CONTRATO.				ANTEPROJETO CONSOLIDADO					
		DES.		CAPTAÇÃO, ELEVATÓRIA E BACIA DE DISSIPACÃO JAGUARI					
		PROJ.		PLANTA GERAL – PLANTA E CORTE DA 2ª ETAPA					
ANALISADO:		/	/			N° CONTRATADA			
ACEITO:		/	/	APROVADO POR		20542.DE.HID.004			
VISTO:		/	/	ASS.		ESCALA			
				CREA		INDICADA			
				ÁREA PROJ. SISTEMA DE ABASTECIMENTO DE ÁGUA					
				SUBÁREA PROJ. REGIÃO METROPOLITANA DE SÃO PAULO					