

LEGENDA

PLANTA

ADUTORA PROJETADA

LMITE DA VALA

FAIXA DE OBRA PLANEJADA

ÁREA DE INTERVENÇÃO

ÁREA DE DESAPROPRIAÇÃO

ADUTORA EXISTENTE

REDE DE DISTR. DE ÁGUA EXIST.

REDE DE ESGOTO EXISTENTE

GAP EXISTENTE

REDE TELEFÔNICA EXISTENTE

REDE DE GÁS EXISTENTE

REDE ELÉTRICA EXISTENTE

DSV

OLEODUTO

BOCA DE LOBO

PERFIL

TERRENO NATURAL

TERRENO ACABADO

ADUTORA PROJETADA

FUNDO DA VALA

TUBULAÇÃO DE ESGOTO

ADUTORA

TUBULAÇÃO DE ÁGUA FRIA

GAP EXISTENTE

DUTO TELEFÔNICO

DUTO ELÉTRICO

OLEODUTO




TUBULAÇÃO DE GÁS

DSV

VENTOSA

DESCARGA

TAU - TANQUE DE AMORTECIMENTO UNIDIRECIONAL

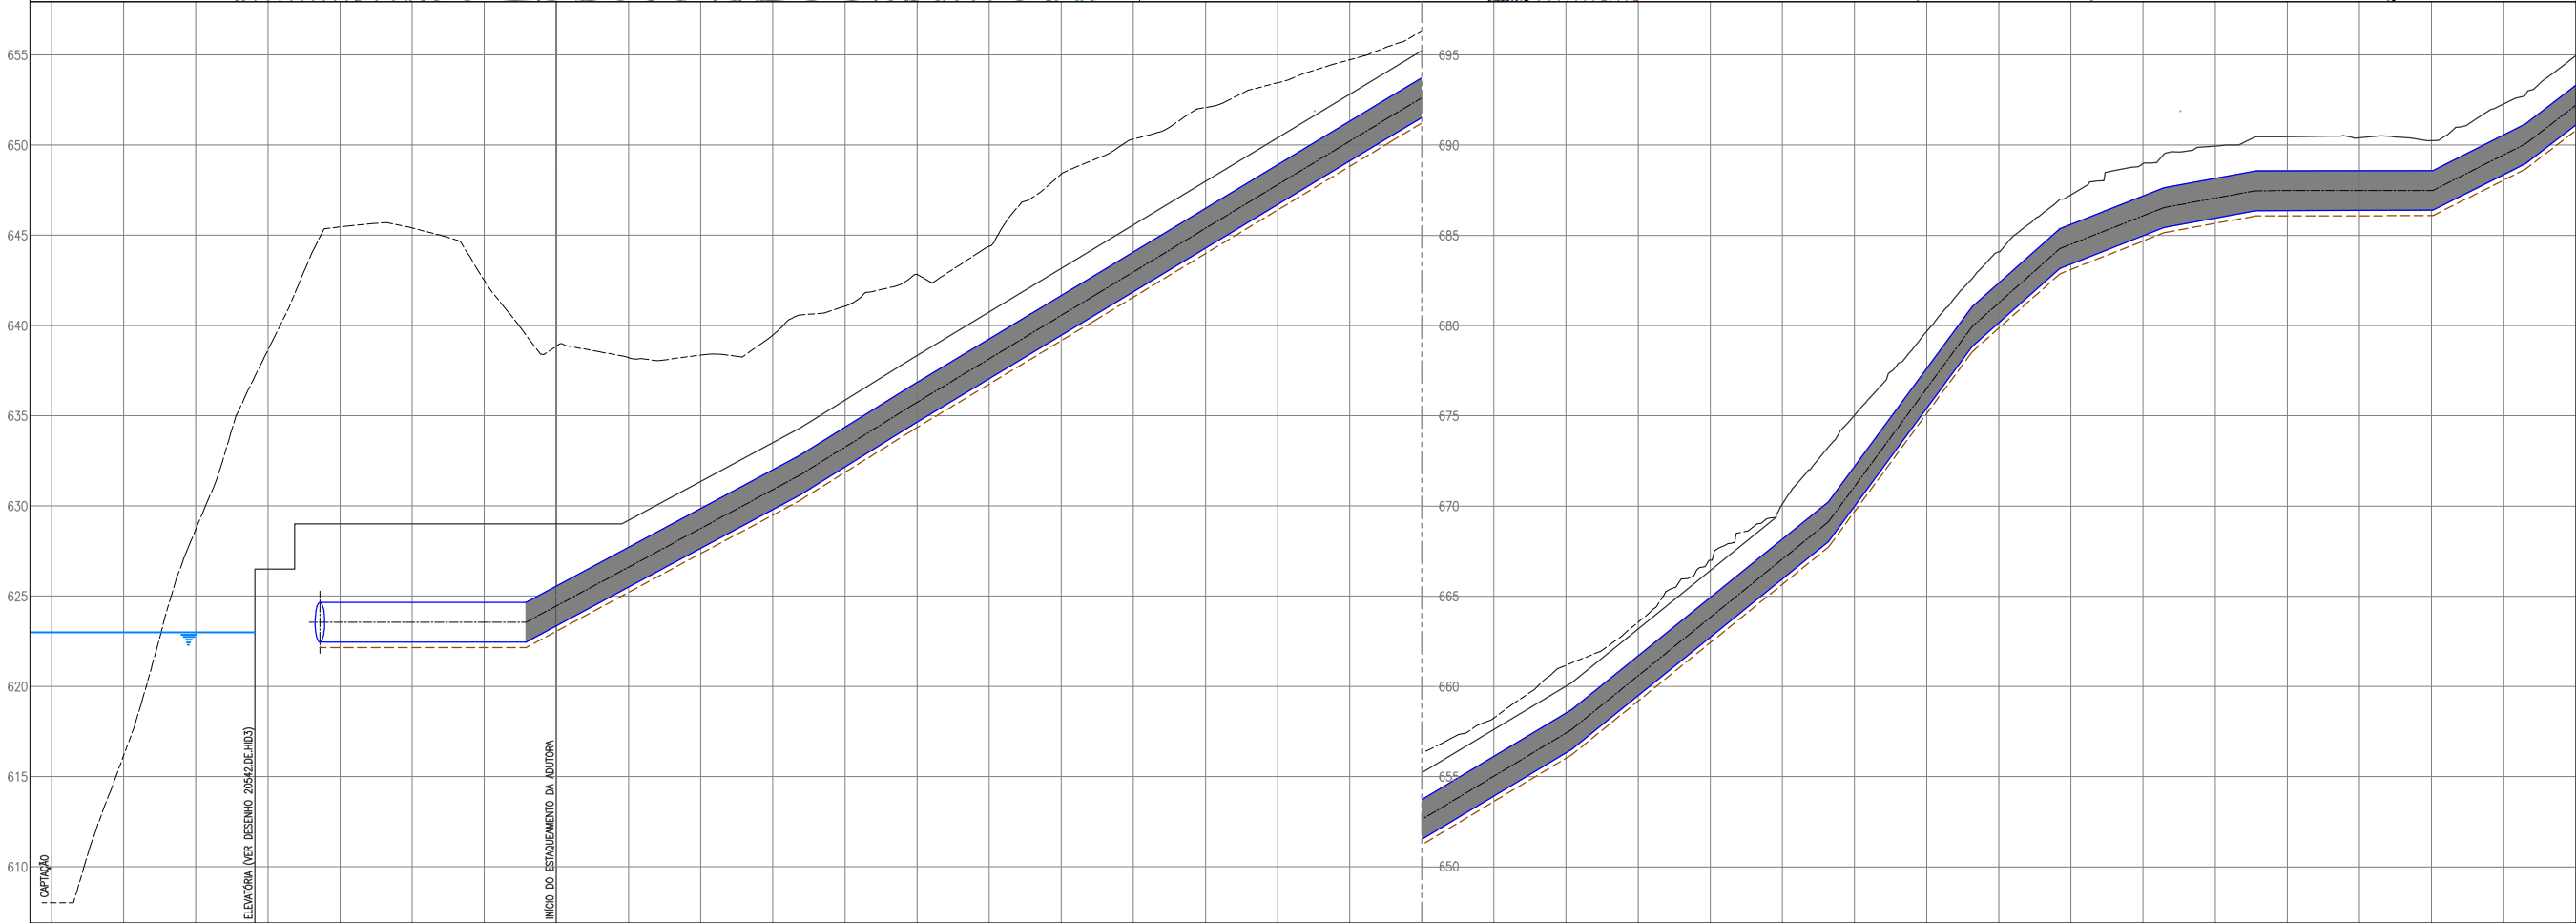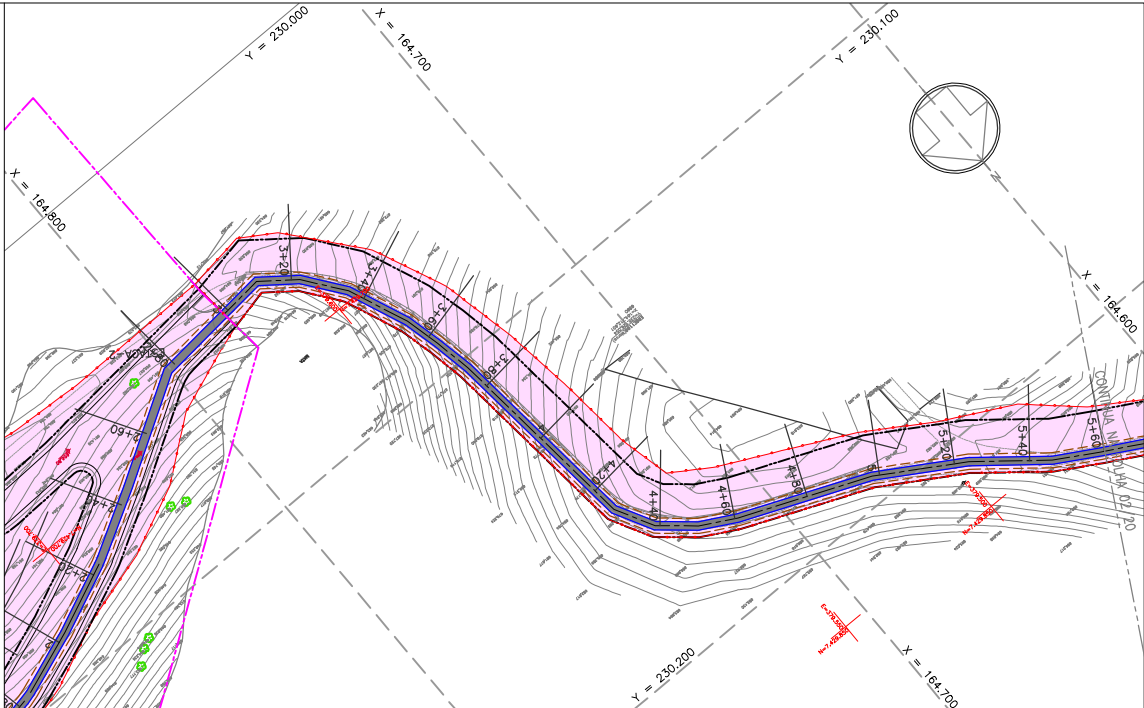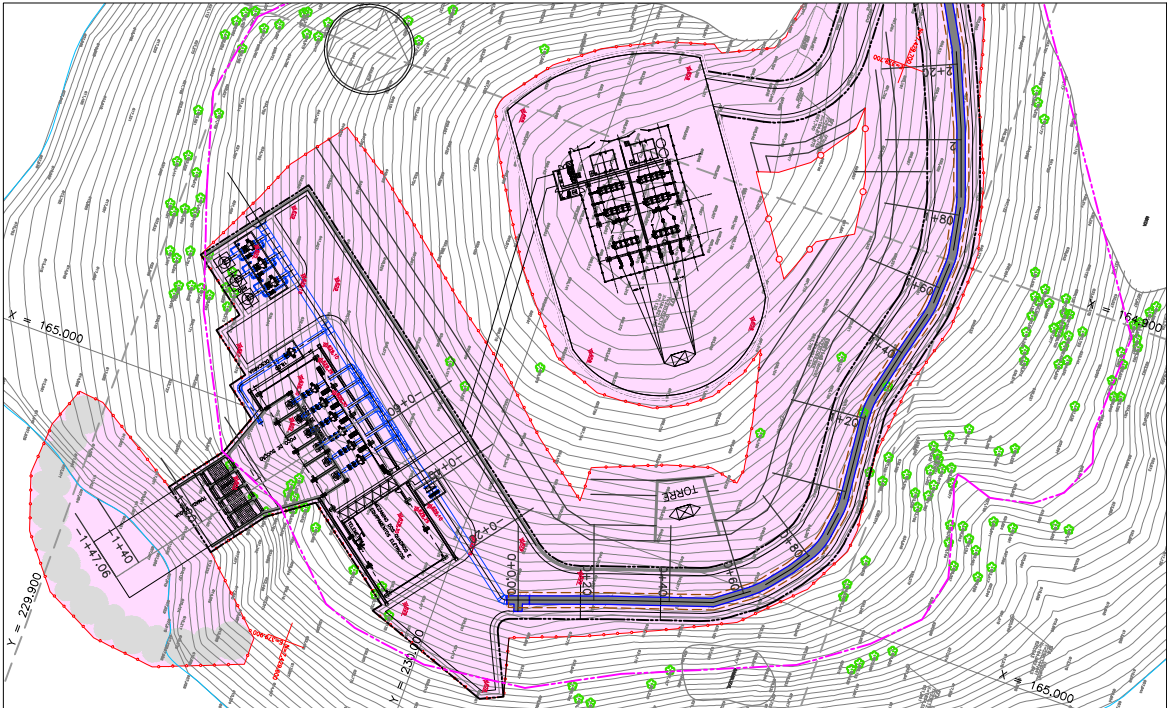

ESTACA (c/100m)		-1+47 -1+40		-1+20		-1		-0+80		-0+60		-0+40		-0+20		0		0+20		0+40		0+60		0+80		1		1+20		1+40		1+60		1+80		2		2+20		2+40		2+60		2+80		3		3+20		3+40		3+60		3+80		4		4+20		4+40		4+60		4+80		5		5+20		5+40	
COTA DO TERRENO m.		603,00		603,00		602,00		625,00		625,00		625,00		625,00		625,00		625,20		631,35		633,50		635,88		638,34		640,75		643,16		645,57		647,98		650,40		652,81		655,22		657,62		660,02		663,19		666,43		670,12		675,03		679,67		684,08		687,24		689,94		690,47		690,25		692,28		694,96	
COTA DA GERATRIZ INFERIOR INTERNA m.																623,35		625,50		627,65		629,80		632,16		634,64		637,05		639,46		641,87		644,28		646,70		649,11		651,52		653,92		656,32		659,49		662,73		665,96		669,99		675,41		680,16		683,41		684,98		685,96		686,38		686,36		688,36		691,11	
PROFUNDIDADE m.																5,65		3,70		3,70		

N°

DATA

REVISÃO

EXECUTADO POR

APROVADO POR

SABESP

ACEITO

DATA

DESENHOS DE REFERÊNCIA

NÚMERO

NOTAS

SABESP

VISTO E ACEITO

ESTA ACEITAÇÃO NÃO ISENTA A CONTRATADA DAS RESPONSABILIDADES E OBRIGAÇÕES ESTABELECIDAS NO CONTRATO.

ANALISADO: / /

ACEITO: / /

VISTO: / /

EXECUTADO POR

PRIME

Engenharia

DES. /

PROJ. /

APROVADO POR

ASS. /

CREA

companhia de saneamento básico do estado de são paulo

EIA/RIMA DA INTERLIGAÇÃO ENTRE AS REPRESAS JAGUARI E ATIBAÍHA

ANTEPROJETO CONSOLIDADO

PLANTA E PERFIL

ESTACA 0+0 A 5+60

ÁREA PROJ. SISTEMA DE ABASTECIMENTO DE ÁGUA

SUBÁREA PROJ. REGIÃO METROPOLITANA DE SÃO PAULO

sabesp



N°

REV. 0

FL. 01/20

N° CONTRATADA 20542.DE.HID.002



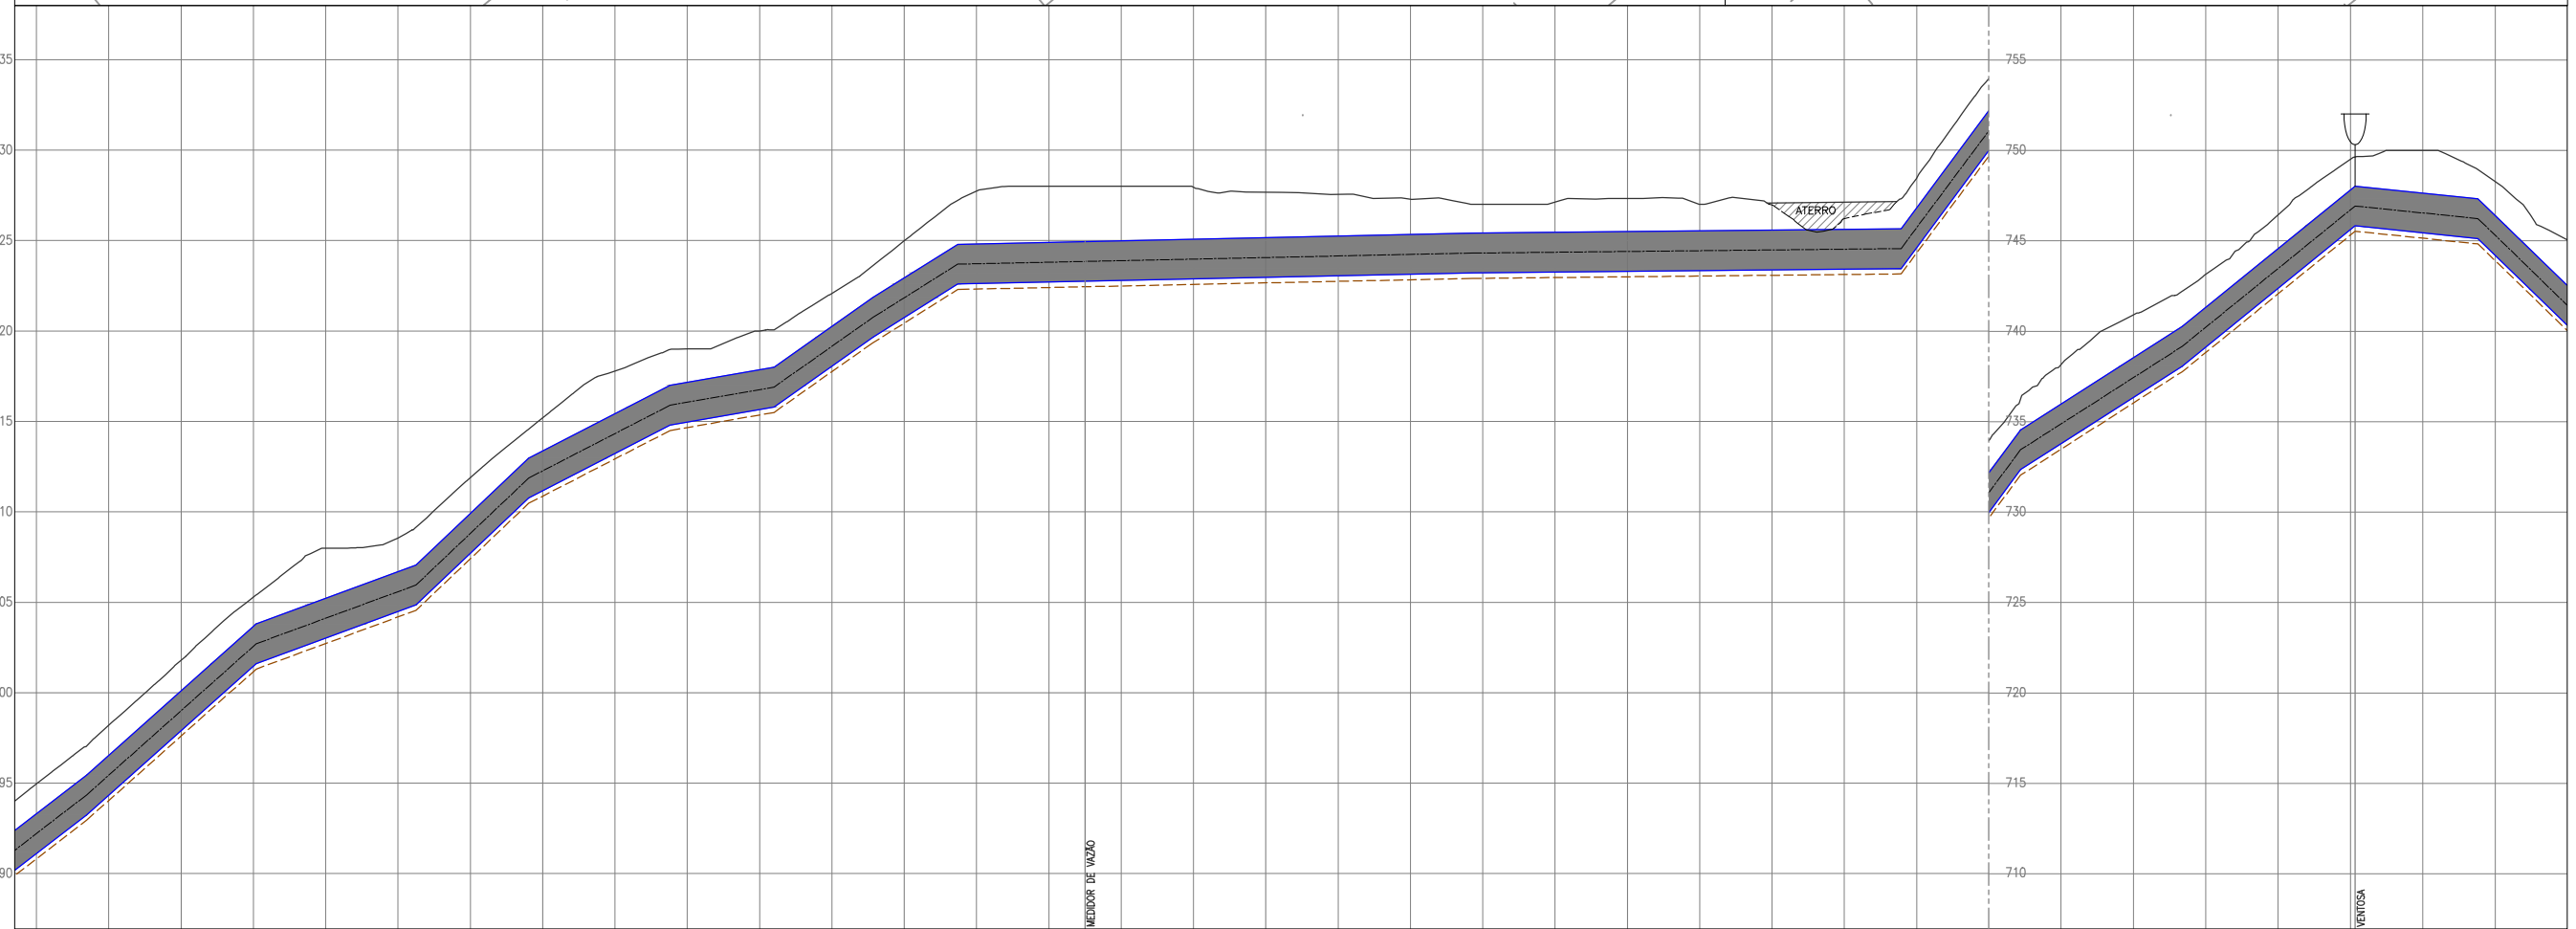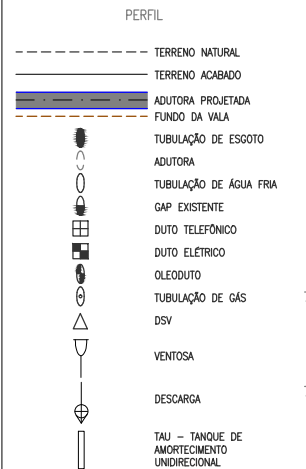










ESCALA H=1:10 V=1:200



[illegible]


N°	DATA	REVISÃO	EXECUTADO POR	APROVADO POR	SABESP ACEITO DATA	DESENHOS DE REFERÊNCIA	NÚMERO	NOTAS
								<div style="text-align: center;">SABESP</div> <div>VISTO E ACEITO</div> <div>ESTA ACEPTAÇÃO NÃO ISENTA A CONTRATADA DAS RESPONSABILIDADES E OBRIGAÇÕES ESTABELECIDAS NO CONTRATO.</div>
								<div>EXECUTADO POR</div> <div>JAN/2015</div>
								<div>companhia de saneamento básico do estado de são paulo</div> <div>EIA/RIMA DA INTERLIGAÇÃO ENTRE AS REPRESAS JAGUARI E ATIBAINHA ANTEPROJETO CONSOLIDADO PLANTA E PERFIL</div> <div>ESTACA 5+60 A 12+60</div>
								<div>DES.</div> <div>PROJ.</div> <div>APROVADO POR</div> <div>ASS. CREA</div>
								<div>ANALISADO:</div> <div>ACEITO:</div> <div>VISTO:</div>
								<div>ÁREA PROJ. SISTEMA DE ABASTECIMENTO DE ÁGUA</div> <div>SUBÁREA PROJ. REGIÃO METROPOLITANA DE SÃO PAULO</div>
								<div>N° REV. 0 FL. 02/20</div> <div>N° CONTRATADA 20542.DE.HID.002</div> <div>ESCALA H=1:10 V=1:200</div>





	ADUTORA PROJETADA
	LIMITE DA VALE
	Faixa de obra planejada
	ÁREA DE INTERVENÇÃO
	ÁREA DE DESAPROPRIAÇÃO
	ADUTORA EXISTENTE
	REDE DE DISTR. DE ÁGUA EXIST.
	REDE DE ESGOTO EXISTENTE
	GAP EXISTENTE
	REDE TELEFÔNICA EXISTENTE
	REDE DE GÁS EXISTENTE
	REDE ELÉTRICA EXISTENTE
	DSV
	OLEODUTO
	BOCA DE LOBO

----	TERRENO NATURAL
=====	TERRENO ACABADO
	ADUTORA PROJETADA
----	FUNDO DA VALE
	TUBULAÇÃO DE ESGOTO
	ADUTORA
	TUBULAÇÃO DE ÁGUA FRIA
	GAP EXISTENTE
	DUTO TELEFÔNICO
	DUTO ELÉTRICO
	OLEODUTO
	TUBULAÇÃO DE GÁS
	DSV
	VENTOSA
	DESCARGA
	TANQUE DE AMORTECIMENTO UNIDIRECIONAL

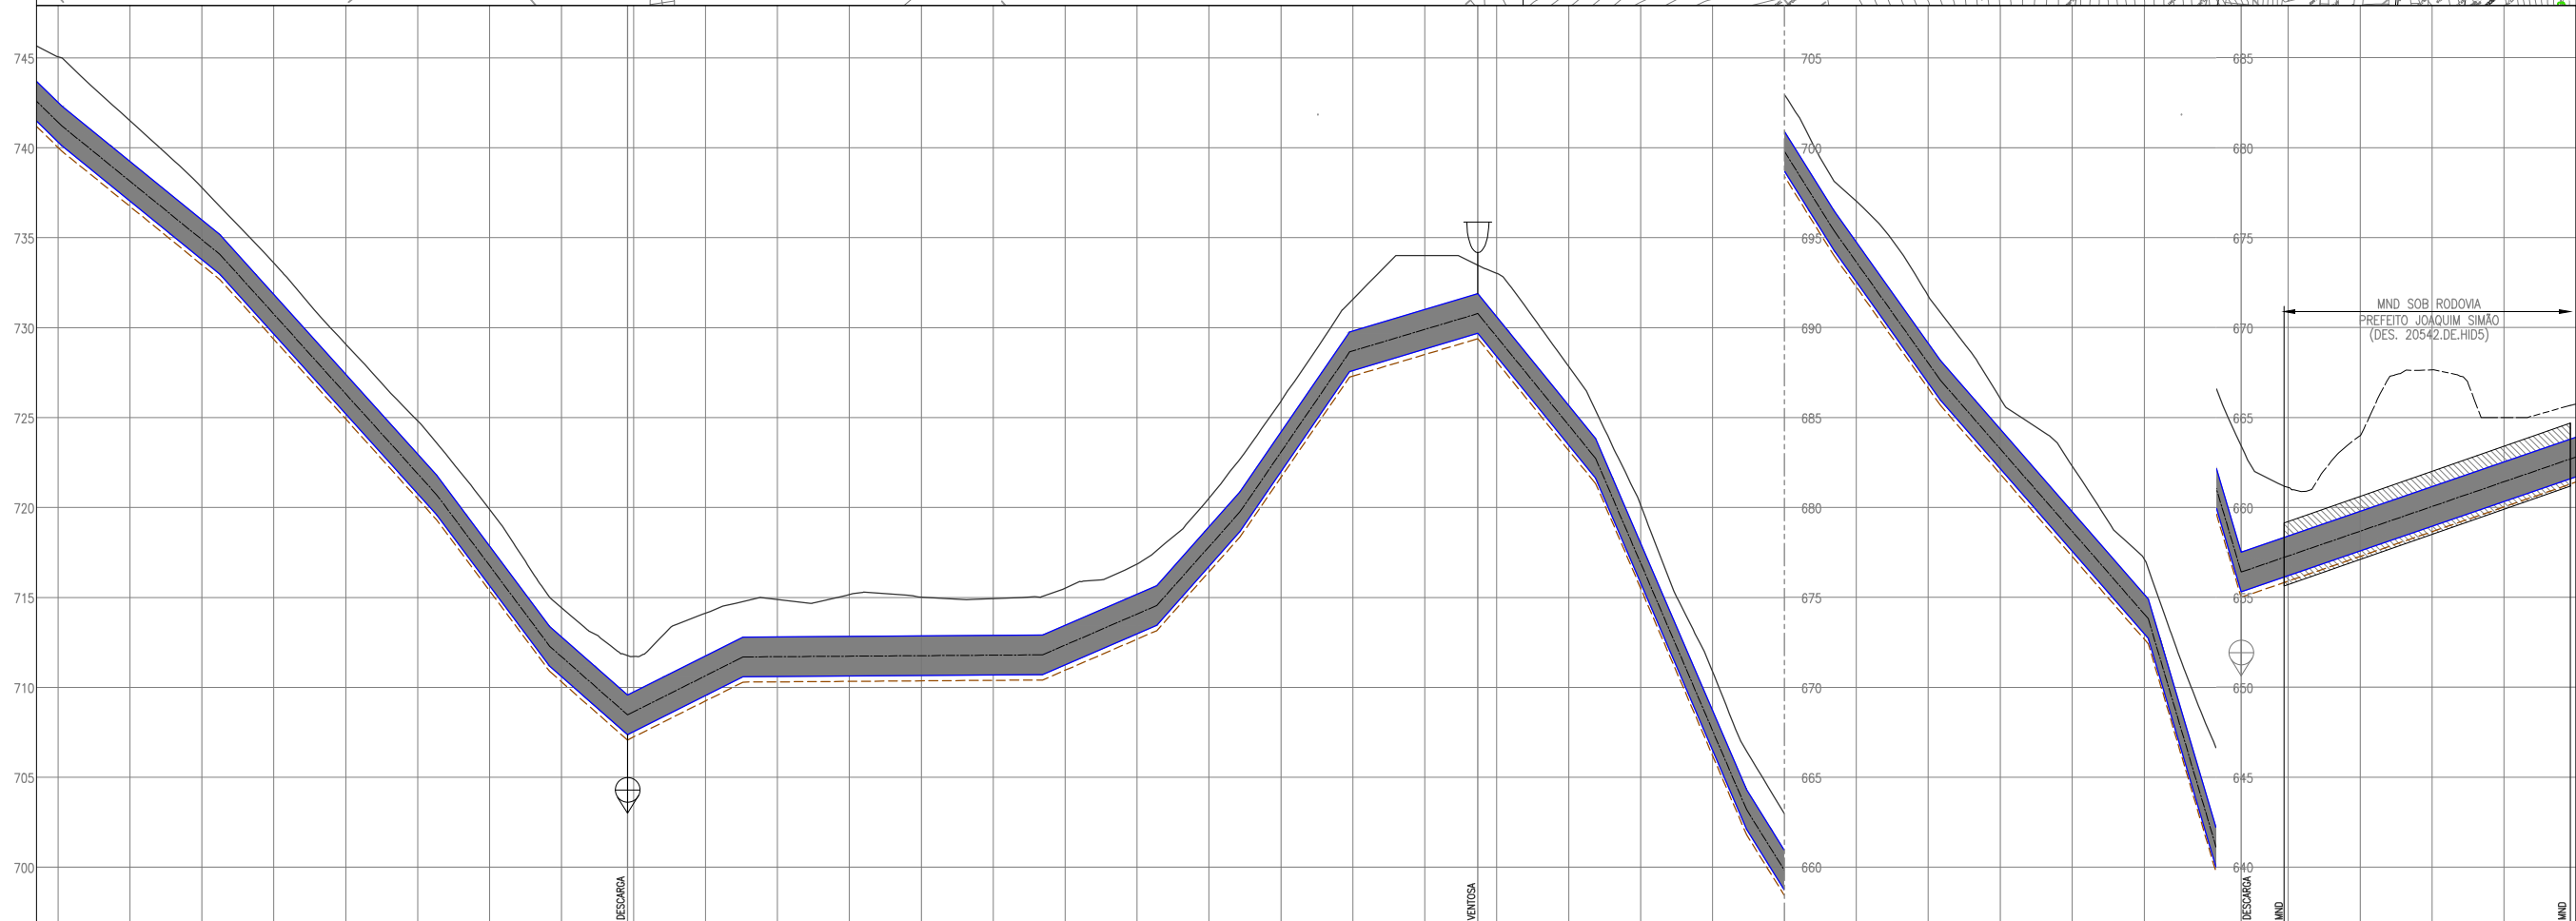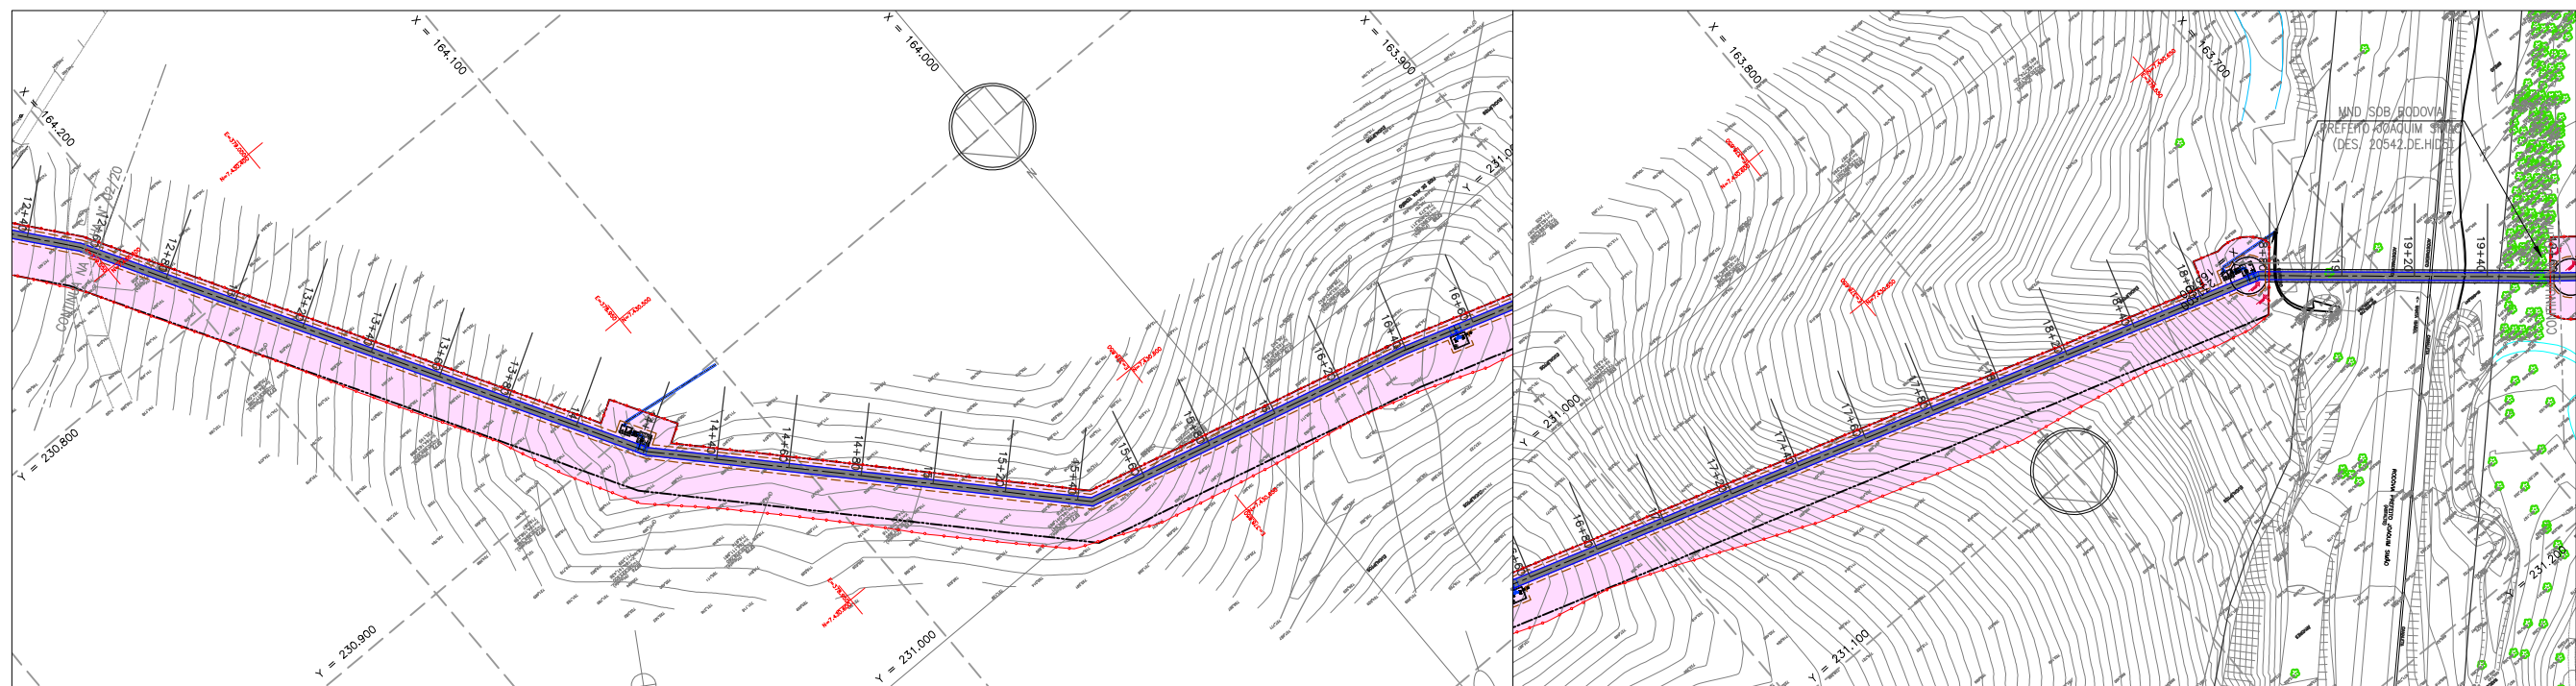[illegible]

N°	DATA	REVISÃO	EXECUTADO POR	APROVADO POR	SABESP		DESENHOS DE REFERÊNCIA	NÚMERO	NOTAS	SABESP				EXECUTADO POR		compañia de saneamento básico do estado de são paulo EIA/RIMA DA INTERLIGAÇÃO ENTRE AS REPRESAS JAGUARI E ATIBAINHA ANTEPROJETO CONSOLIDADO PLANTA E PERFIL ESTACA 12+60 A 19+60		N°	
					ACEITO	DATA				DES.	PROJ.	JAN/2015	APROVADO POR	ASS.	CREA				ÁREA PROJ.
										ESTA ACEITAÇÃO NÃO ISENTA A CONTRATADA DAS RESPONSABILIDADES E OBRIGAÇÕES ESTABELECIDAS NO CONTRATO.								REV. 0	FL. 03/20
																		N° CONTRATADA 20542.DE.HID.002	
																		ESCALA H=1:10 V=1:200	

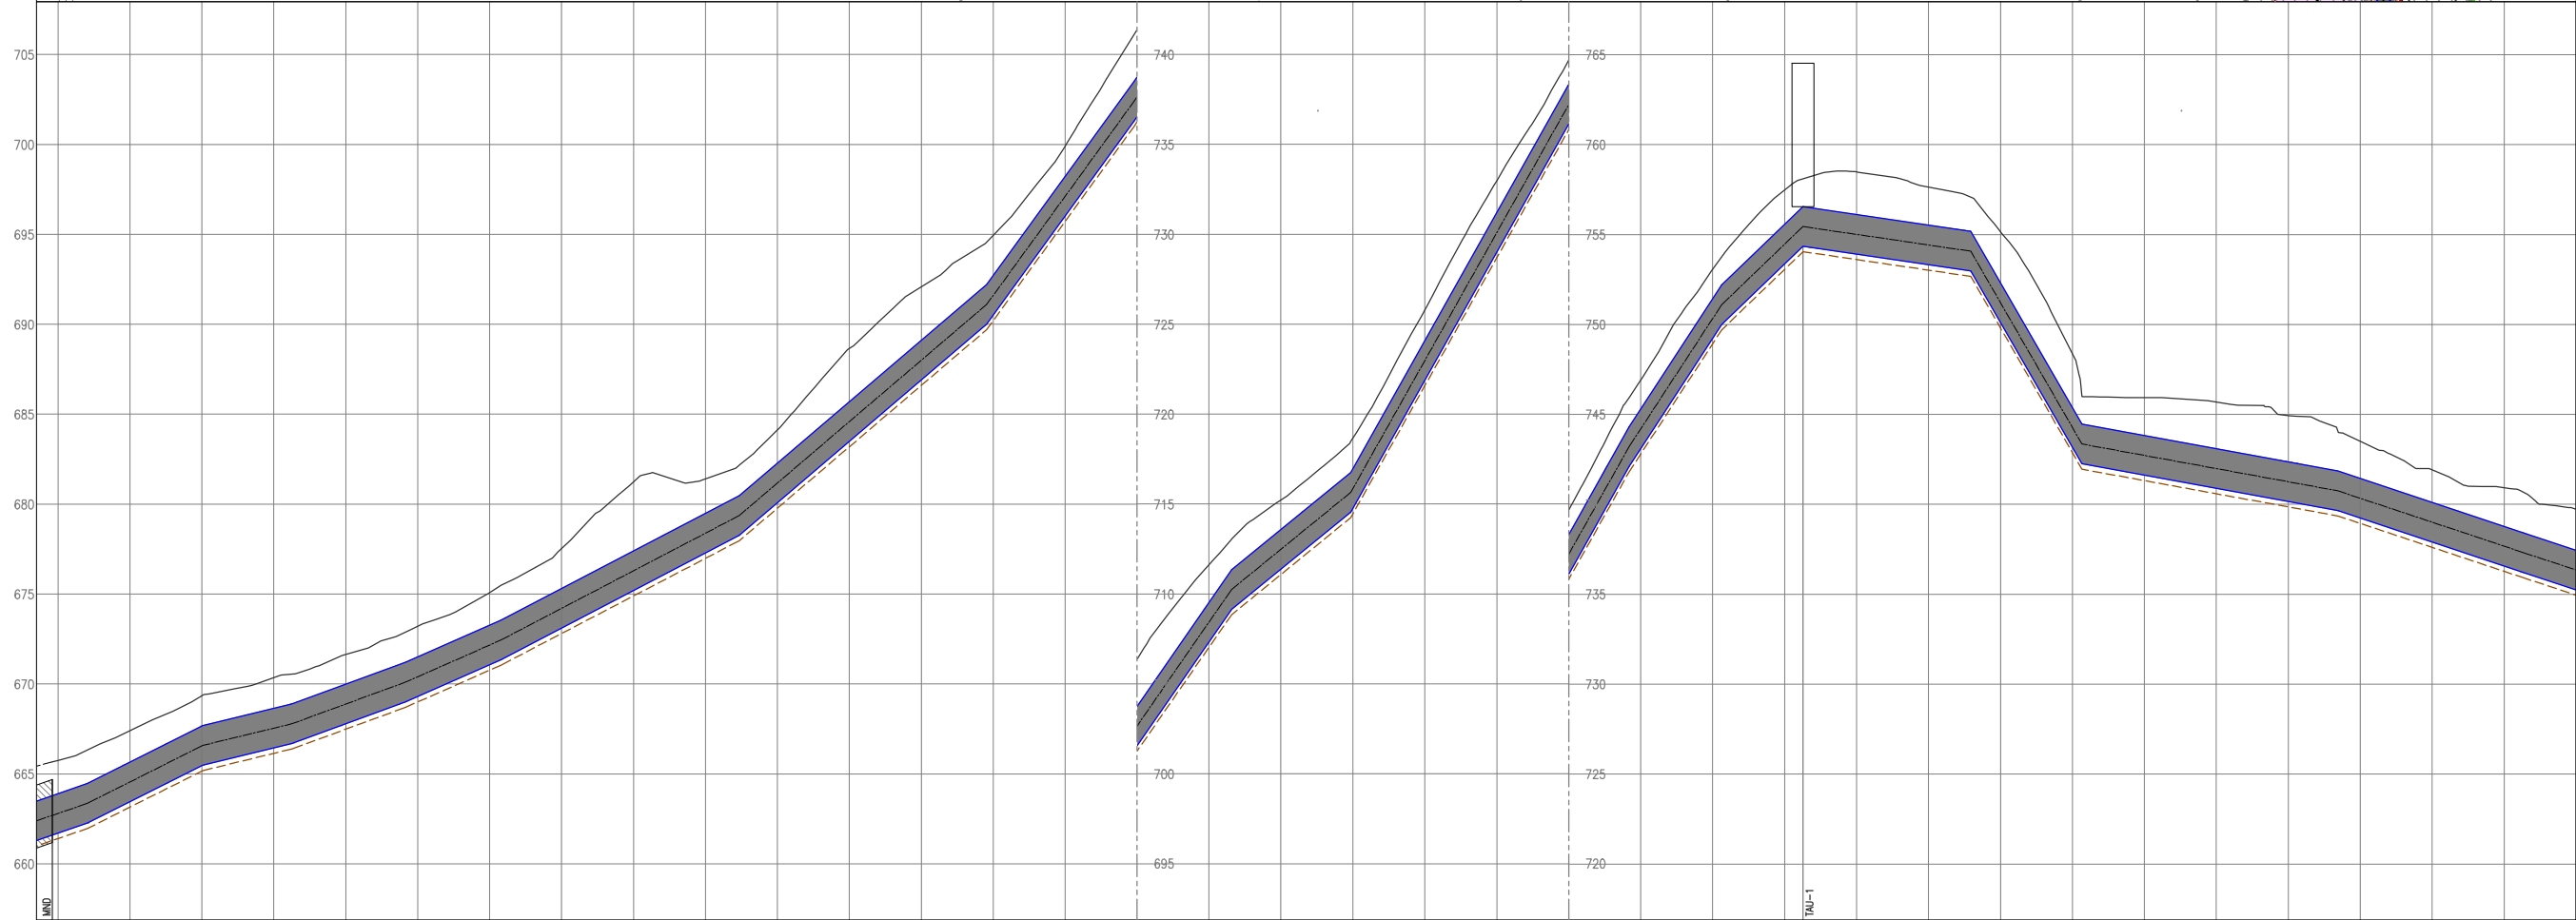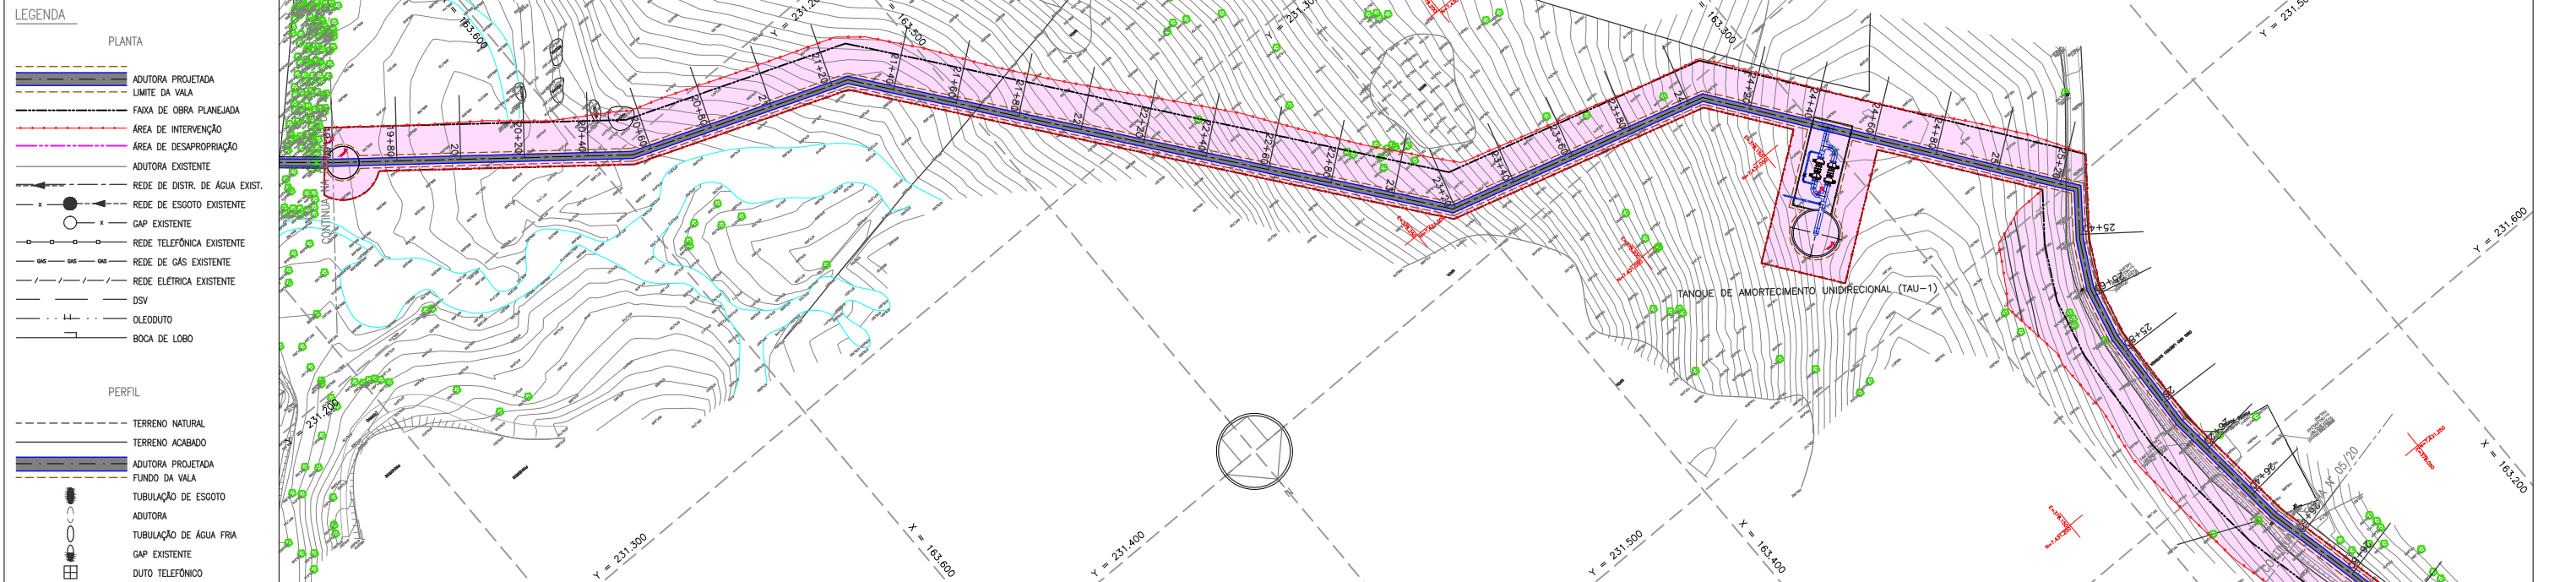

ESTACA (c/100m)	19+60	19+80	20	20+20	20+40	20+60	20+80	21	21+20	21+40	21+60	21+80	22	22+20	22+40	22+60	22+80	23	23+20	23+40	23+60	23+80	24	24+20	24+40	24+60	25	25+20	25+40	25+60	25+80	26	26+20	26+40	26+60		
COTA DO TERRENO m.	665,75	667,40	668,35	670,35	671,64	673,21	675,08	677,53	681,24	681,40	684,12	688,68	692,08	694,94	699,91	706,37	711,62	715,21	718,65	725,79	732,98	739,69	746,91	753,08	757,48	758,09	758,49	755,16	748,37	745,93	745,68	744,94	743,50	741,92	740,92	739,72	
COTA DA GERATRIZ INFERIOR INTERNA m.	661,70	663,45	665,46	666,44	667,78	669,30	671,07	673,10	675,19	677,28	680,07	683,49	686,90	690,51	696,02	701,54	707,32	711,38	714,76	721,88	729,01	736,13	743,09	749,23	753,36	754,35	753,91	750,11	743,17	741,62	740,89	740,16	739,24	737,91	736,57	735,25	
PROFUNDIDADE m.	4,04	3,95	3,90	3,91	3,85	3,91	4,02	4,42	6,05	4,11	4,04	5,17	5,18	4,43	3,89	4,82	4,30	3,83	3,89	3,91	3,97	3,56	3,81	3,85	4,11	3,75	4,58	4,32	5,05	5,20	4,31	4,80	4,78	4,26	4,01	4,35	4,47
DECLIVIDADE		10,04%	4,85%	7,34%	8,82%	10,45%	17,06%	27,57%	28,89%	16,32%	35,61%	30,67%	19,23%	-2,94%	-34,70%	-3,66%	-6,67%	-6,59%																			
EXTENSÃO m.		32,06	24,76	31,61	26,51	66,29	68,75	41,04	27,12	33,08	77,39	25,73	22,61	46,64	30,89	71,19	51,45	44,58																			

N°	DATA	REVISÃO	EXECUTADO POR	APROVADO POR	SABESP ACEITO DATA	DESENHOS DE REFERÊNCIA	NÚMERO	NOTAS	SABESP VISTO E ACEITO	EXECUTADO POR	PRIME Engenharia	companhia de saneamento básico do estado de são paulo EIA/RIMA DA INTERLIGAÇÃO ENTRE AS REPRESAS JAGUARI E ATIBAINHA ANTEPROJETO CONSOLIDADO PLANTA E PERFIL ESTACA 19+60 A 26+60	N°
									ESTA ACEITAÇÃO NÃO ISENTA A CONTRATADA DAS RESPONSABILIDADES E OBRIGAÇÕES ESTABELECIDAS NO CONTRATO.	DES.	JAN/2015	ÁREA PROJ. SISTEMA DE ABASTECIMENTO DE ÁGUA SUBÁREA PROJ. REGIÃO METROPOLITANA DE SÃO PAULO	REV. 0 04/20 N° CONTRATADA 20542.DE.HID.002 ESCALA H=1:10 V=1:200
									ANALISADO: / /	PROJ.			
									ACEITO: / /	APROVADO POR			
									VISTO: / /	ASS.	CREA		













LEGENDA

PLANTA

- ADUTORA PROJETADA
- LIMITE DA VALA
- FAIXA DE OBRA PLANEJADA
- ÁREA DE INTERVENÇÃO
- ÁREA DE DESAPROPRIAÇÃO
- ADUTORA EXISTENTE
- REDE DE DISTR. DE ÁGUA EXIST.
- REDE DE ESGOTO EXISTENTE
- GAP EXISTENTE
- REDE TELEFÔNICA EXISTENTE
- REDE DE GÁS EXISTENTE
- REDE ELÉTRICA EXISTENTE
- DSV
- OLEODUTO
- BOCA DE LOBO

PERFIL

- TERRENO NATURAL
- TERRENO ACABADO
- ADUTORA PROJETADA
- FUNDO DA VALA
- TUBULAÇÃO DE ESGOTO
- ADUTORA
- TUBULAÇÃO DE ÁGUA FRIA
- GAP EXISTENTE
- DUTO TELEFÔNICO
- DUTO ELÉTRICO
- OLEODUTO
- TUBULAÇÃO DE GÁS
- DSV
- VENTOSA
- DESCARGA
- TAU - TANQUE DE AMORTECIMENTO UNIDIRECIONAL

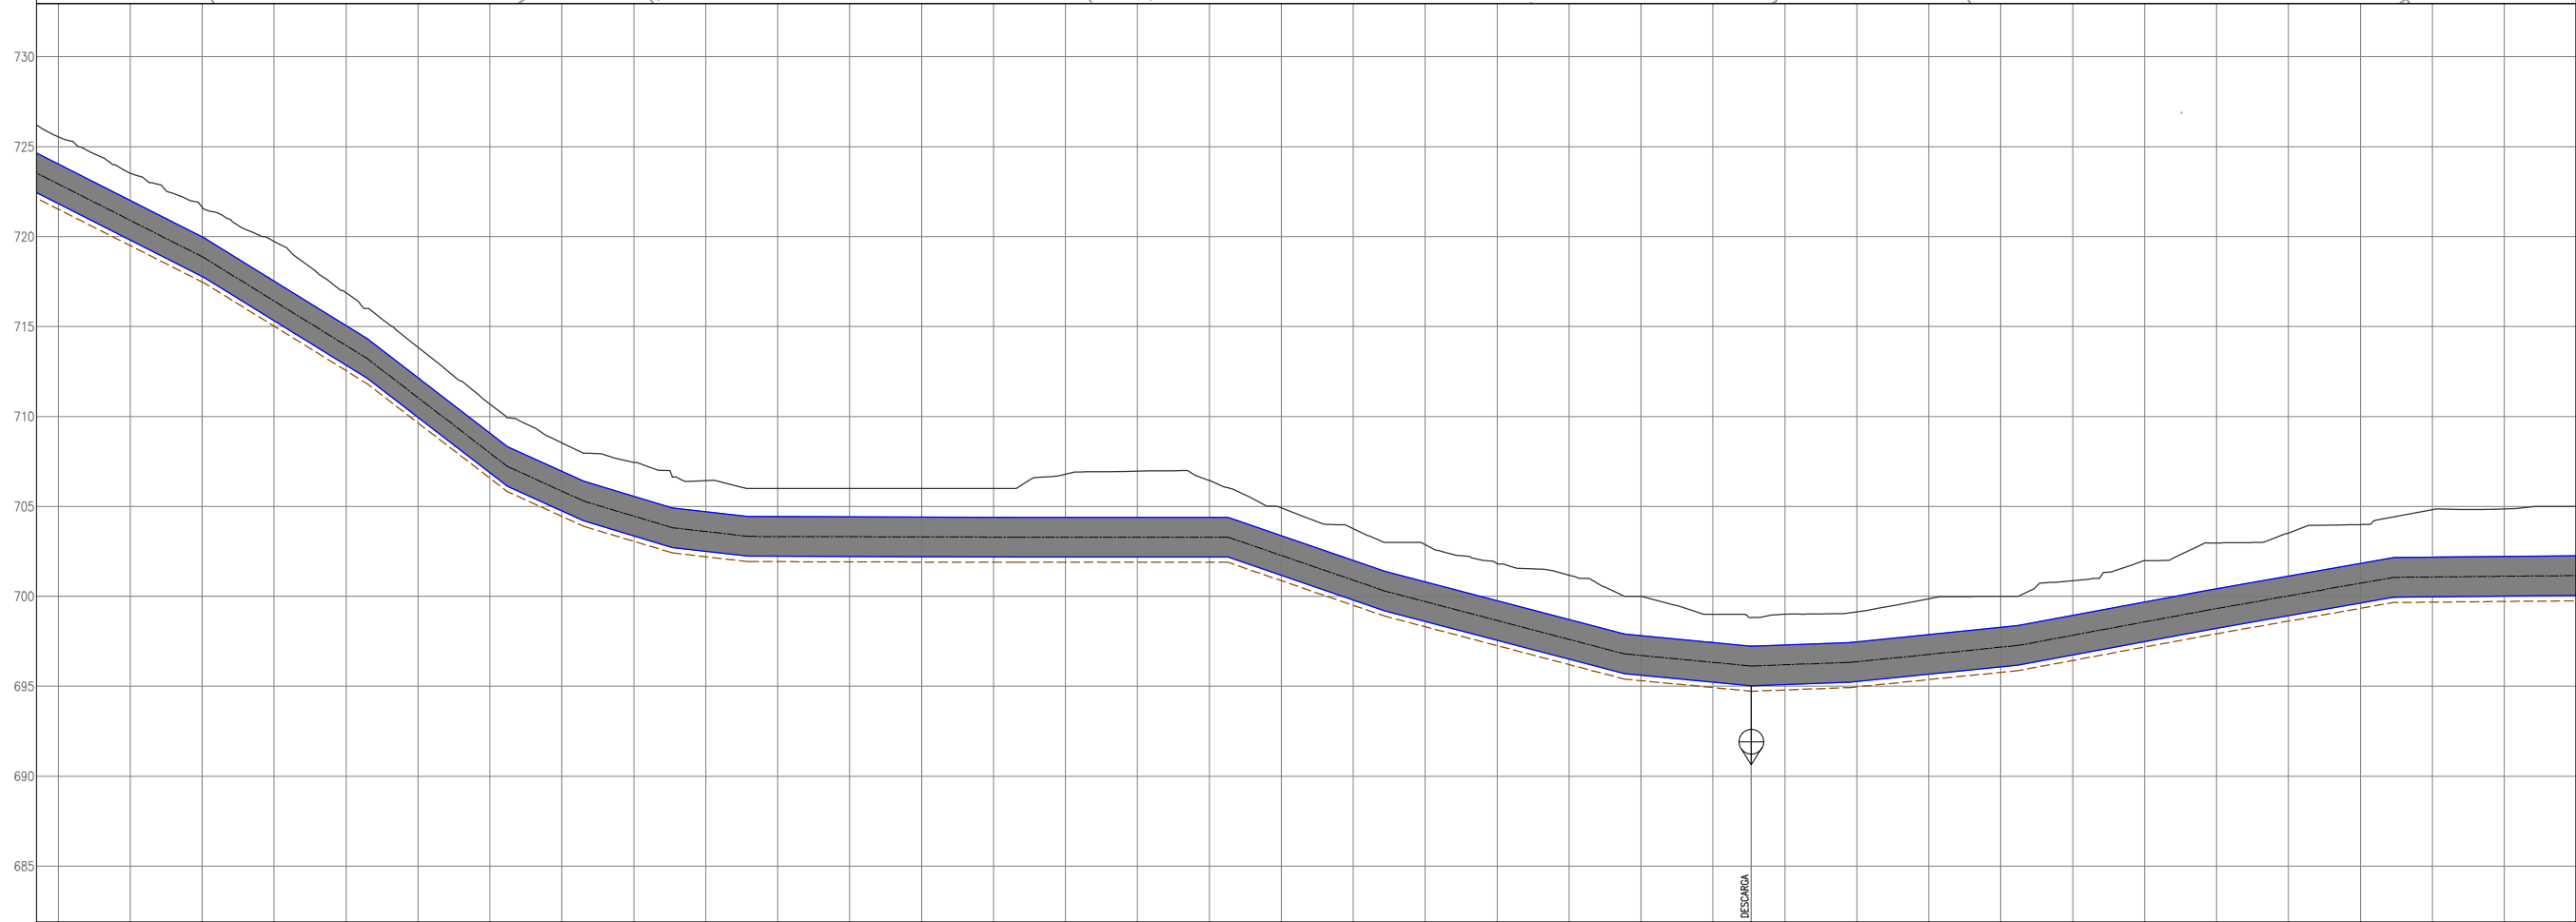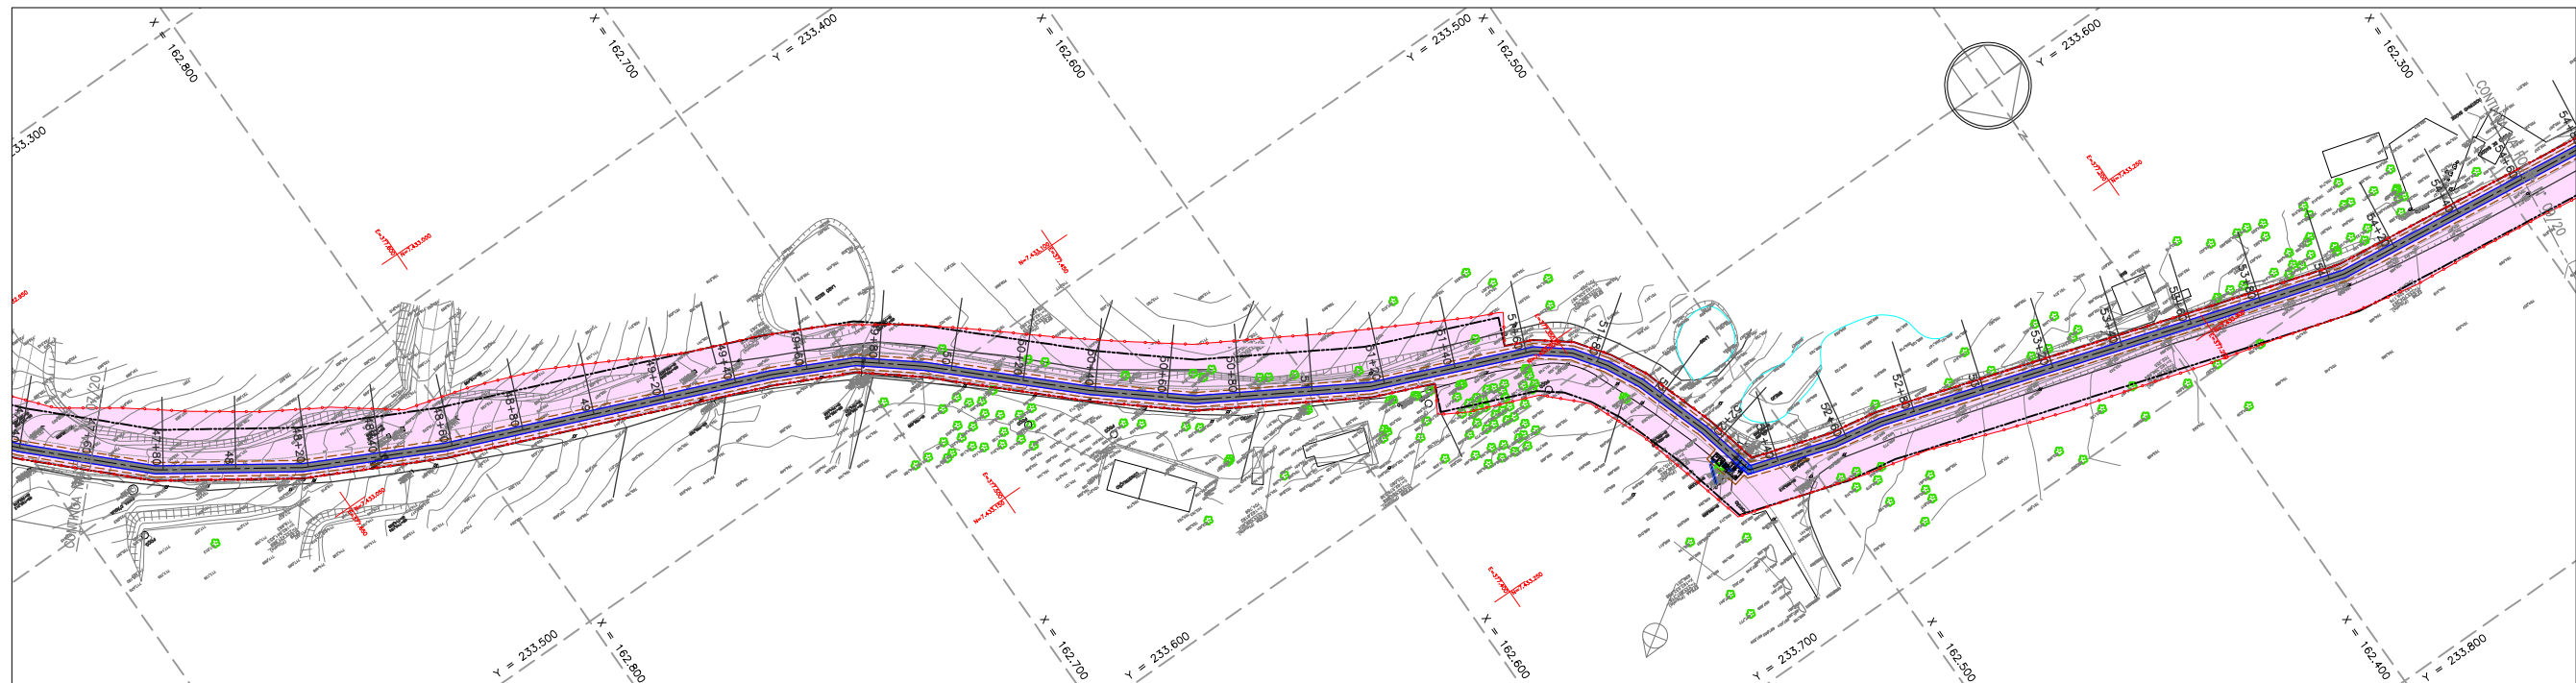

ESTACA (c/100m)	
-----------------	--	--	

N°	DATA	REVISÃO	EXECUTADO POR	APROVADO POR	SABESP ACEITO DATA	DESENHOS DE REFERÊNCIA	NÚMERO	NOTAS	<div>SABESP VISTO E ACEITO</div> <div>ESTA ACEITAÇÃO NÃO ISENTA A CONTRATADA DAS RESPONSABILIDADES E OBRIGAÇÕES ESTABELECIDAS NO CONTRATO.</div> <div>ANALISADO: / / ACEITO: / / VISTO: / /</div>	<div>EXECUTADO POR</div> <div></div> <div>DES. / PROJ. / APROVADO POR / ASS. /</div>	<div>companhia de saneamento básico do estado de são paulo</div> <div>EIA/RIMA DA INTERLIGAÇÃO ENTRE AS REPRESAS JAGUARI E ATIBAÍHA</div> <div>ANTEPROJETO CONSOLIDADO</div> <div>PLANTA E PERFIL</div> <div>ESTACA 47+60 A 54+60</div> <div>ÁREA PROJ. SISTEMA DE ABASTECIMENTO DE ÁGUA</div> <div>SUBÁREA PROJ. REGIÃO METROPOLITANA DE SÃO PAULO</div>	<div>N°</div> <div>REV. 0</div> <div>FL. 08/20</div> <div>N° CONTRATADA 20542.DE.HID.002</div> <div>ESCALA H=1:10 V=1:200</div> <div></div>
----	------	---------	---------------	--------------	-----------------------	------------------------	--------	-------	---	--	---	---





LEGENDA

PLANTA

- ADUTORA PROJETADA
- LIMITE DA VALA
- Faixa de obra planejada
- Área de intervenção
- Área de desapropriação
- ADUTORA EXISTENTE
- REDE DE DISTR. DE ÁGUA EXIST.
- REDE DE ESGOTO EXISTENTE
- GAP EXISTENTE
- REDE TELEFÔNICA EXISTENTE
- REDE DE GÁS EXISTENTE
- REDE ELÉTRICA EXISTENTE
- DSV
- OLEODUTO
- BOCA DE LOBO


PERFIL

- TERRENO NATURAL
- TERRENO ACABADO
- ADUTORA PROJETADA
- FUNDO DA VALA
- TUBULAÇÃO DE ESGOTO
- ADUTORA
- TUBULAÇÃO DE ÁGUA FRIA
- GAP EXISTENTE
- DUTO TELEFÔNICO
- DUTO ELÉTRICO
- OLEODUTO
- TUBULAÇÃO DE GÁS
- DSV
- VENTOSA
- DESCARGA
- TAU - TANQUE DE AMORTECIMENTO UNIDIRECIONAL

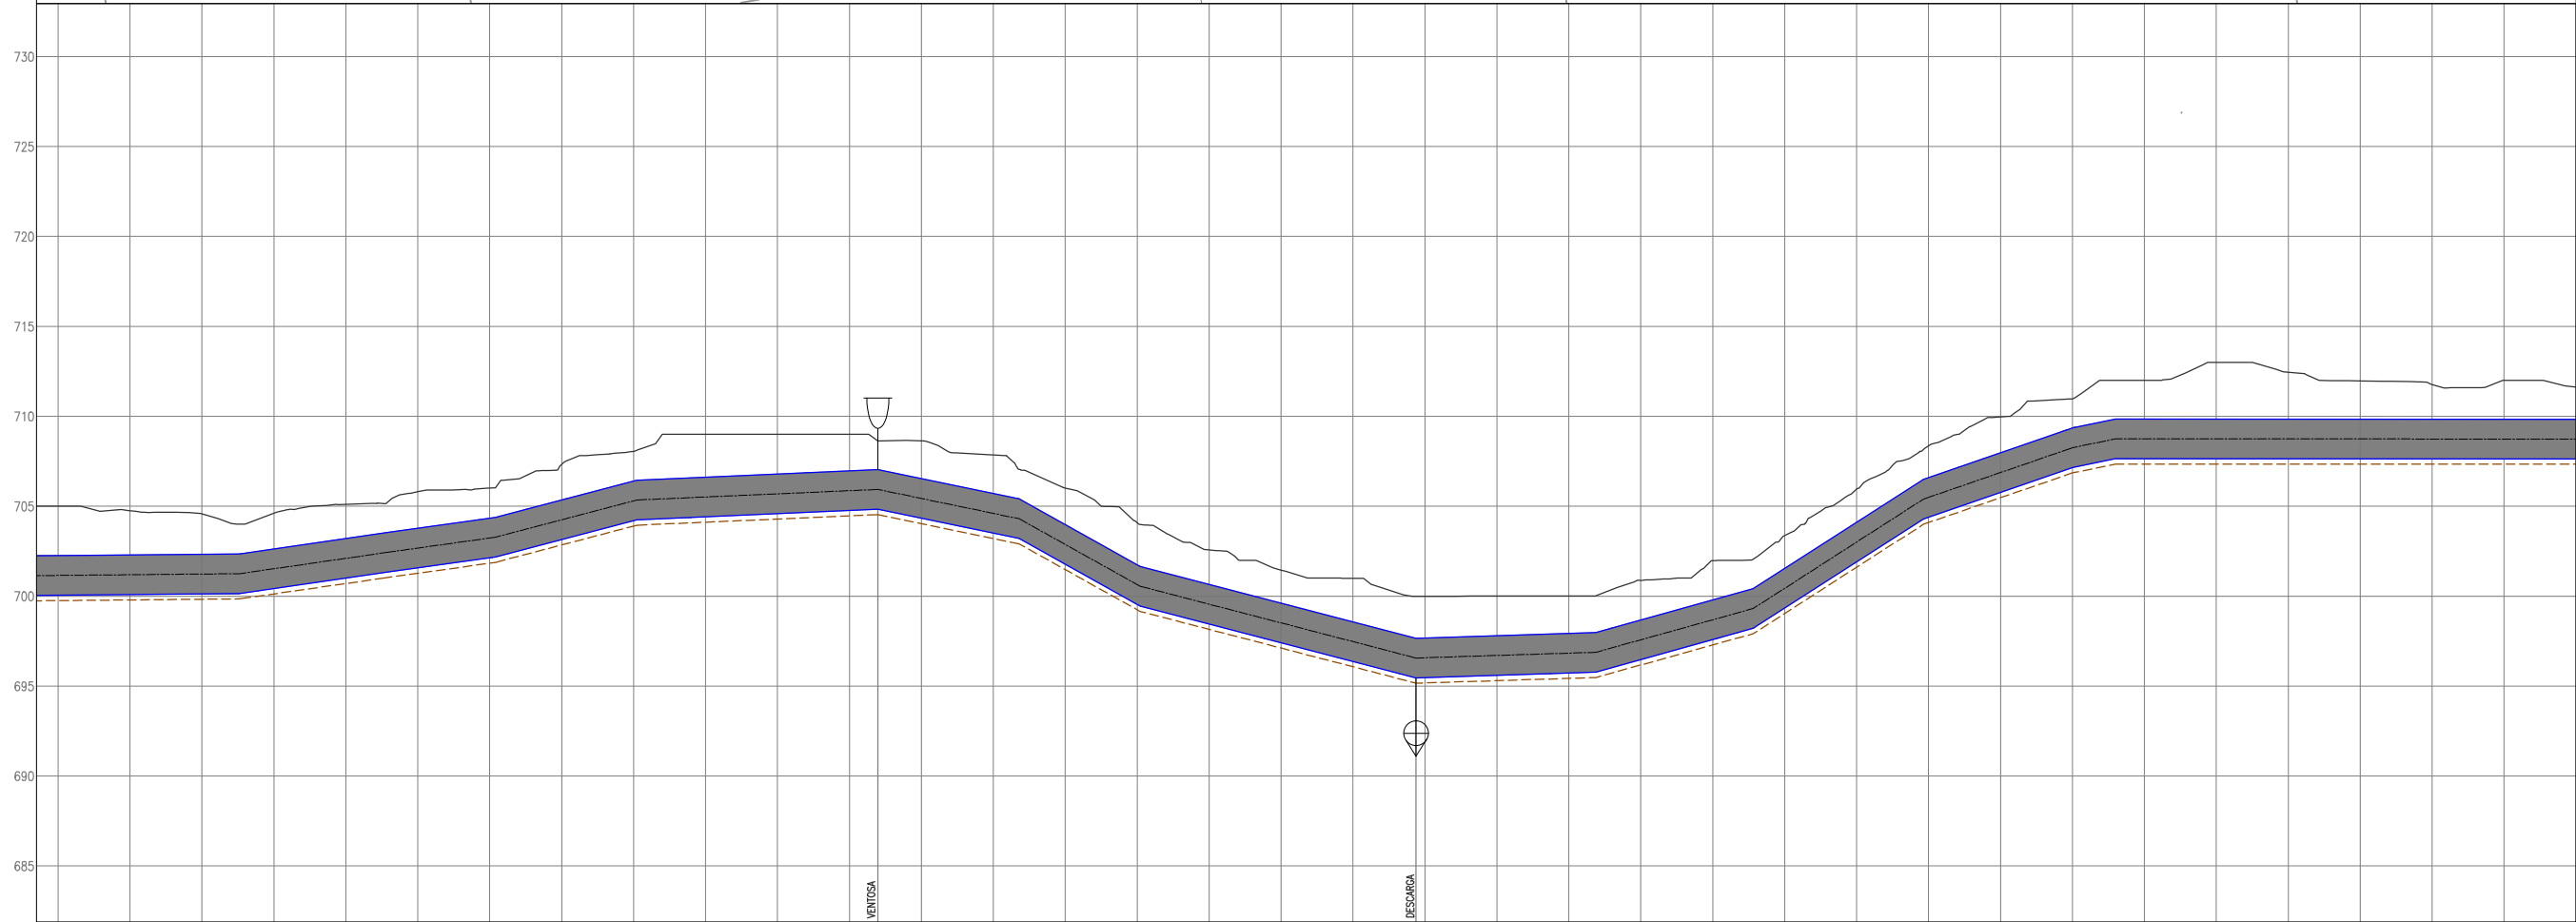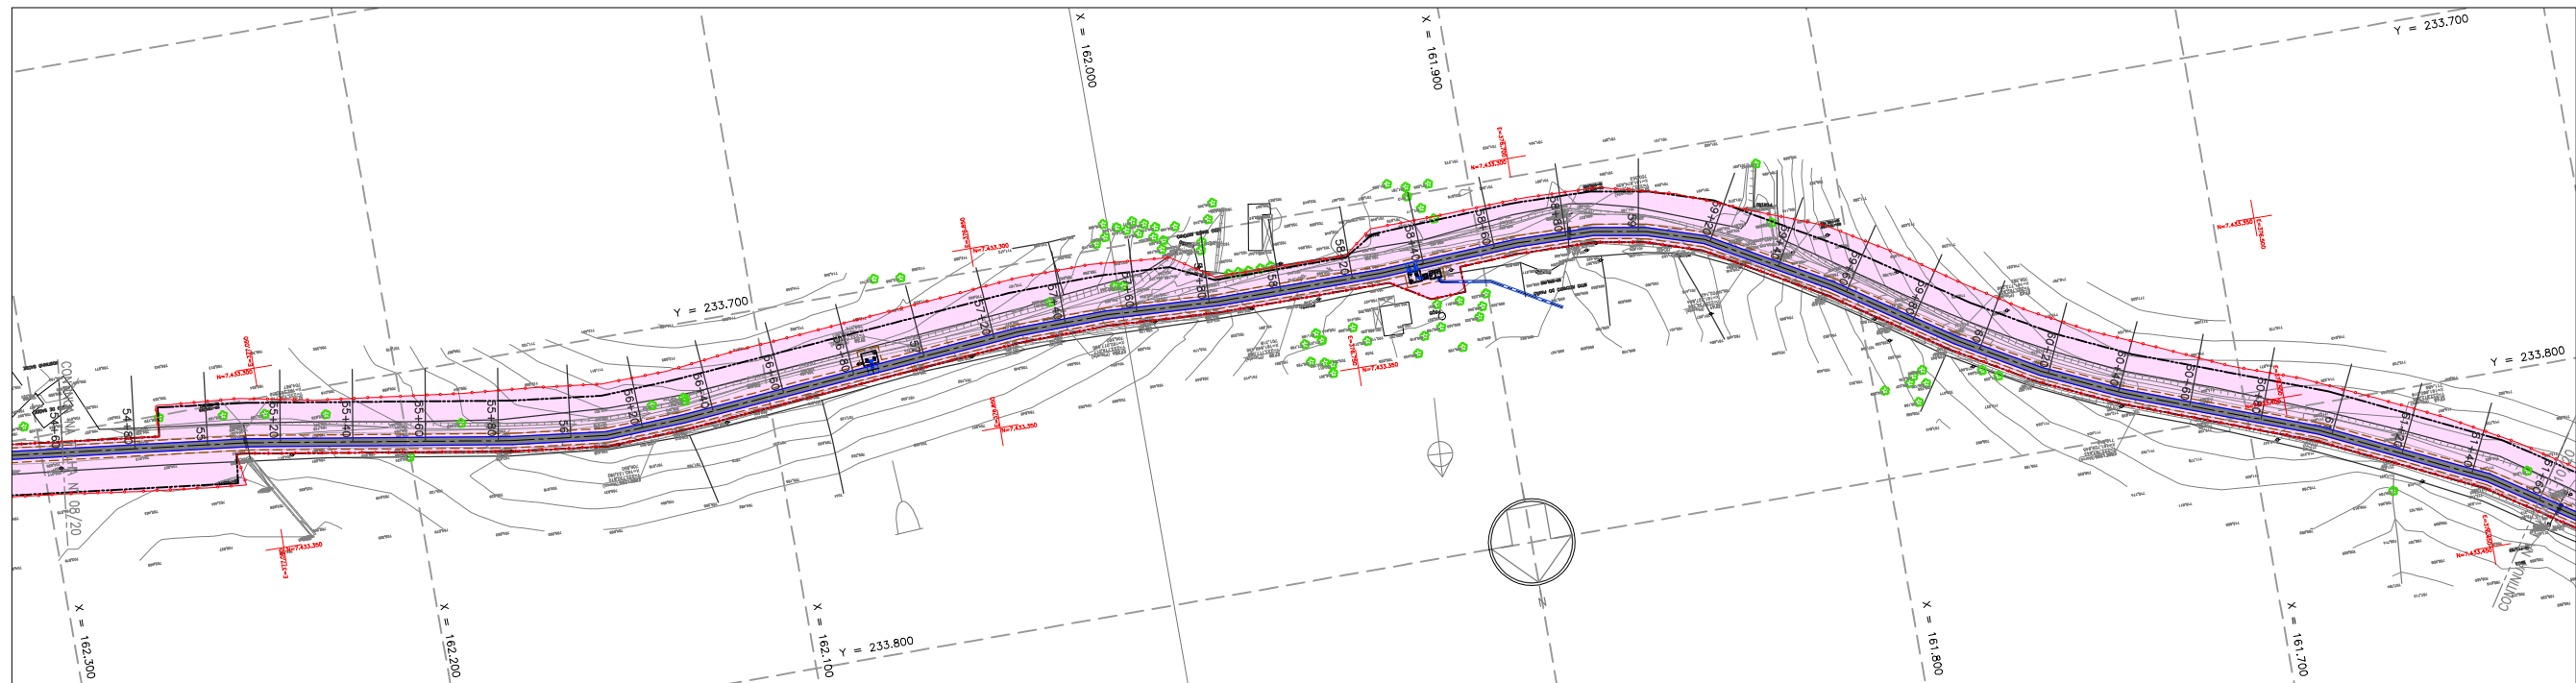


ESTACA (c/100m)		54+60		54+80		55		55+20		55+40		55+60		56		56+20		56+40		56+60		57		57+20		57+40		57+60		58		58+20		58+40		58+60		58+80		59		59+20		59+40		59+60		60		60+20		60+40		60+60		60+80		61		61+20		61+40	
COTA DO TERRENO m.		705		704,75		704,58		704,60		705,11		705,61		707,33		708,05		709		709		708,63		707,86		706		704,08		702,57		701,44		701		700		699,54		698,45		697,41		696,37		695,46		695,48		700		699,34		700,68		701,98		703,36		704,39		705,96		710,97		712		713		712,44		711,97		711,77		712		712,44		713		714,44		715,44		716,44		1441,44		144

N°	DATA	REVISÃO	EXECUTADO POR	APROVADO POR	SABESP ACEITO DATA	DESENHOS DE REFERÊNCIA	NÚMERO	NOTAS	<div>SABESP VISTO E ACEITO</div> <div>ESTA ACEITAÇÃO NÃO ISENTA A CONTRATADA DAS RESPONSABILIDADES E OBRIGAÇÕES ESTABELECIDAS NO CONTRATO.</div> <div>ANALISADO: / /</div> <div>ACEITO: / /</div> <div>VISTO: / /</div>	<div>EXECUTADO POR</div> <div><div>PRIME Engenharia</div></div> <div>DES. /</div> <div>PROJ. /</div> <div>APROVADO POR</div> <div>ASS. /</div> <div>CREA</div>	<div>companhia de saneamento básico do estado de são paulo</div> <div>EIA/RIMA DA INTERLIGAÇÃO ENTRE AS REPRESAS JAGUARI E ATIBAINHA</div> <div>ANTEPROJETO CONSOLIDADO</div> <div>PLANTA E PERFIL</div> <div>ESTACA 54+60 A 61+60</div> <div>ÁREA PROJ. SISTEMA DE ABASTECIMENTO DE ÁGUA</div> <div>SUBÁREA PROJ. REGIÃO METROPOLITANA DE SÃO PAULO</div>	<div>N°</div> <div>REV. 0</div> <div>FL. 09/20</div> <div>N° CONTRATADA 20542.DE.HID.002</div> <div>ESCALA H=1:10 V=1:200</div> <div><div>sabesp</div></div>
----	------	---------	---------------	--------------	-----------------------	------------------------	--------	-------	---	--	--	--

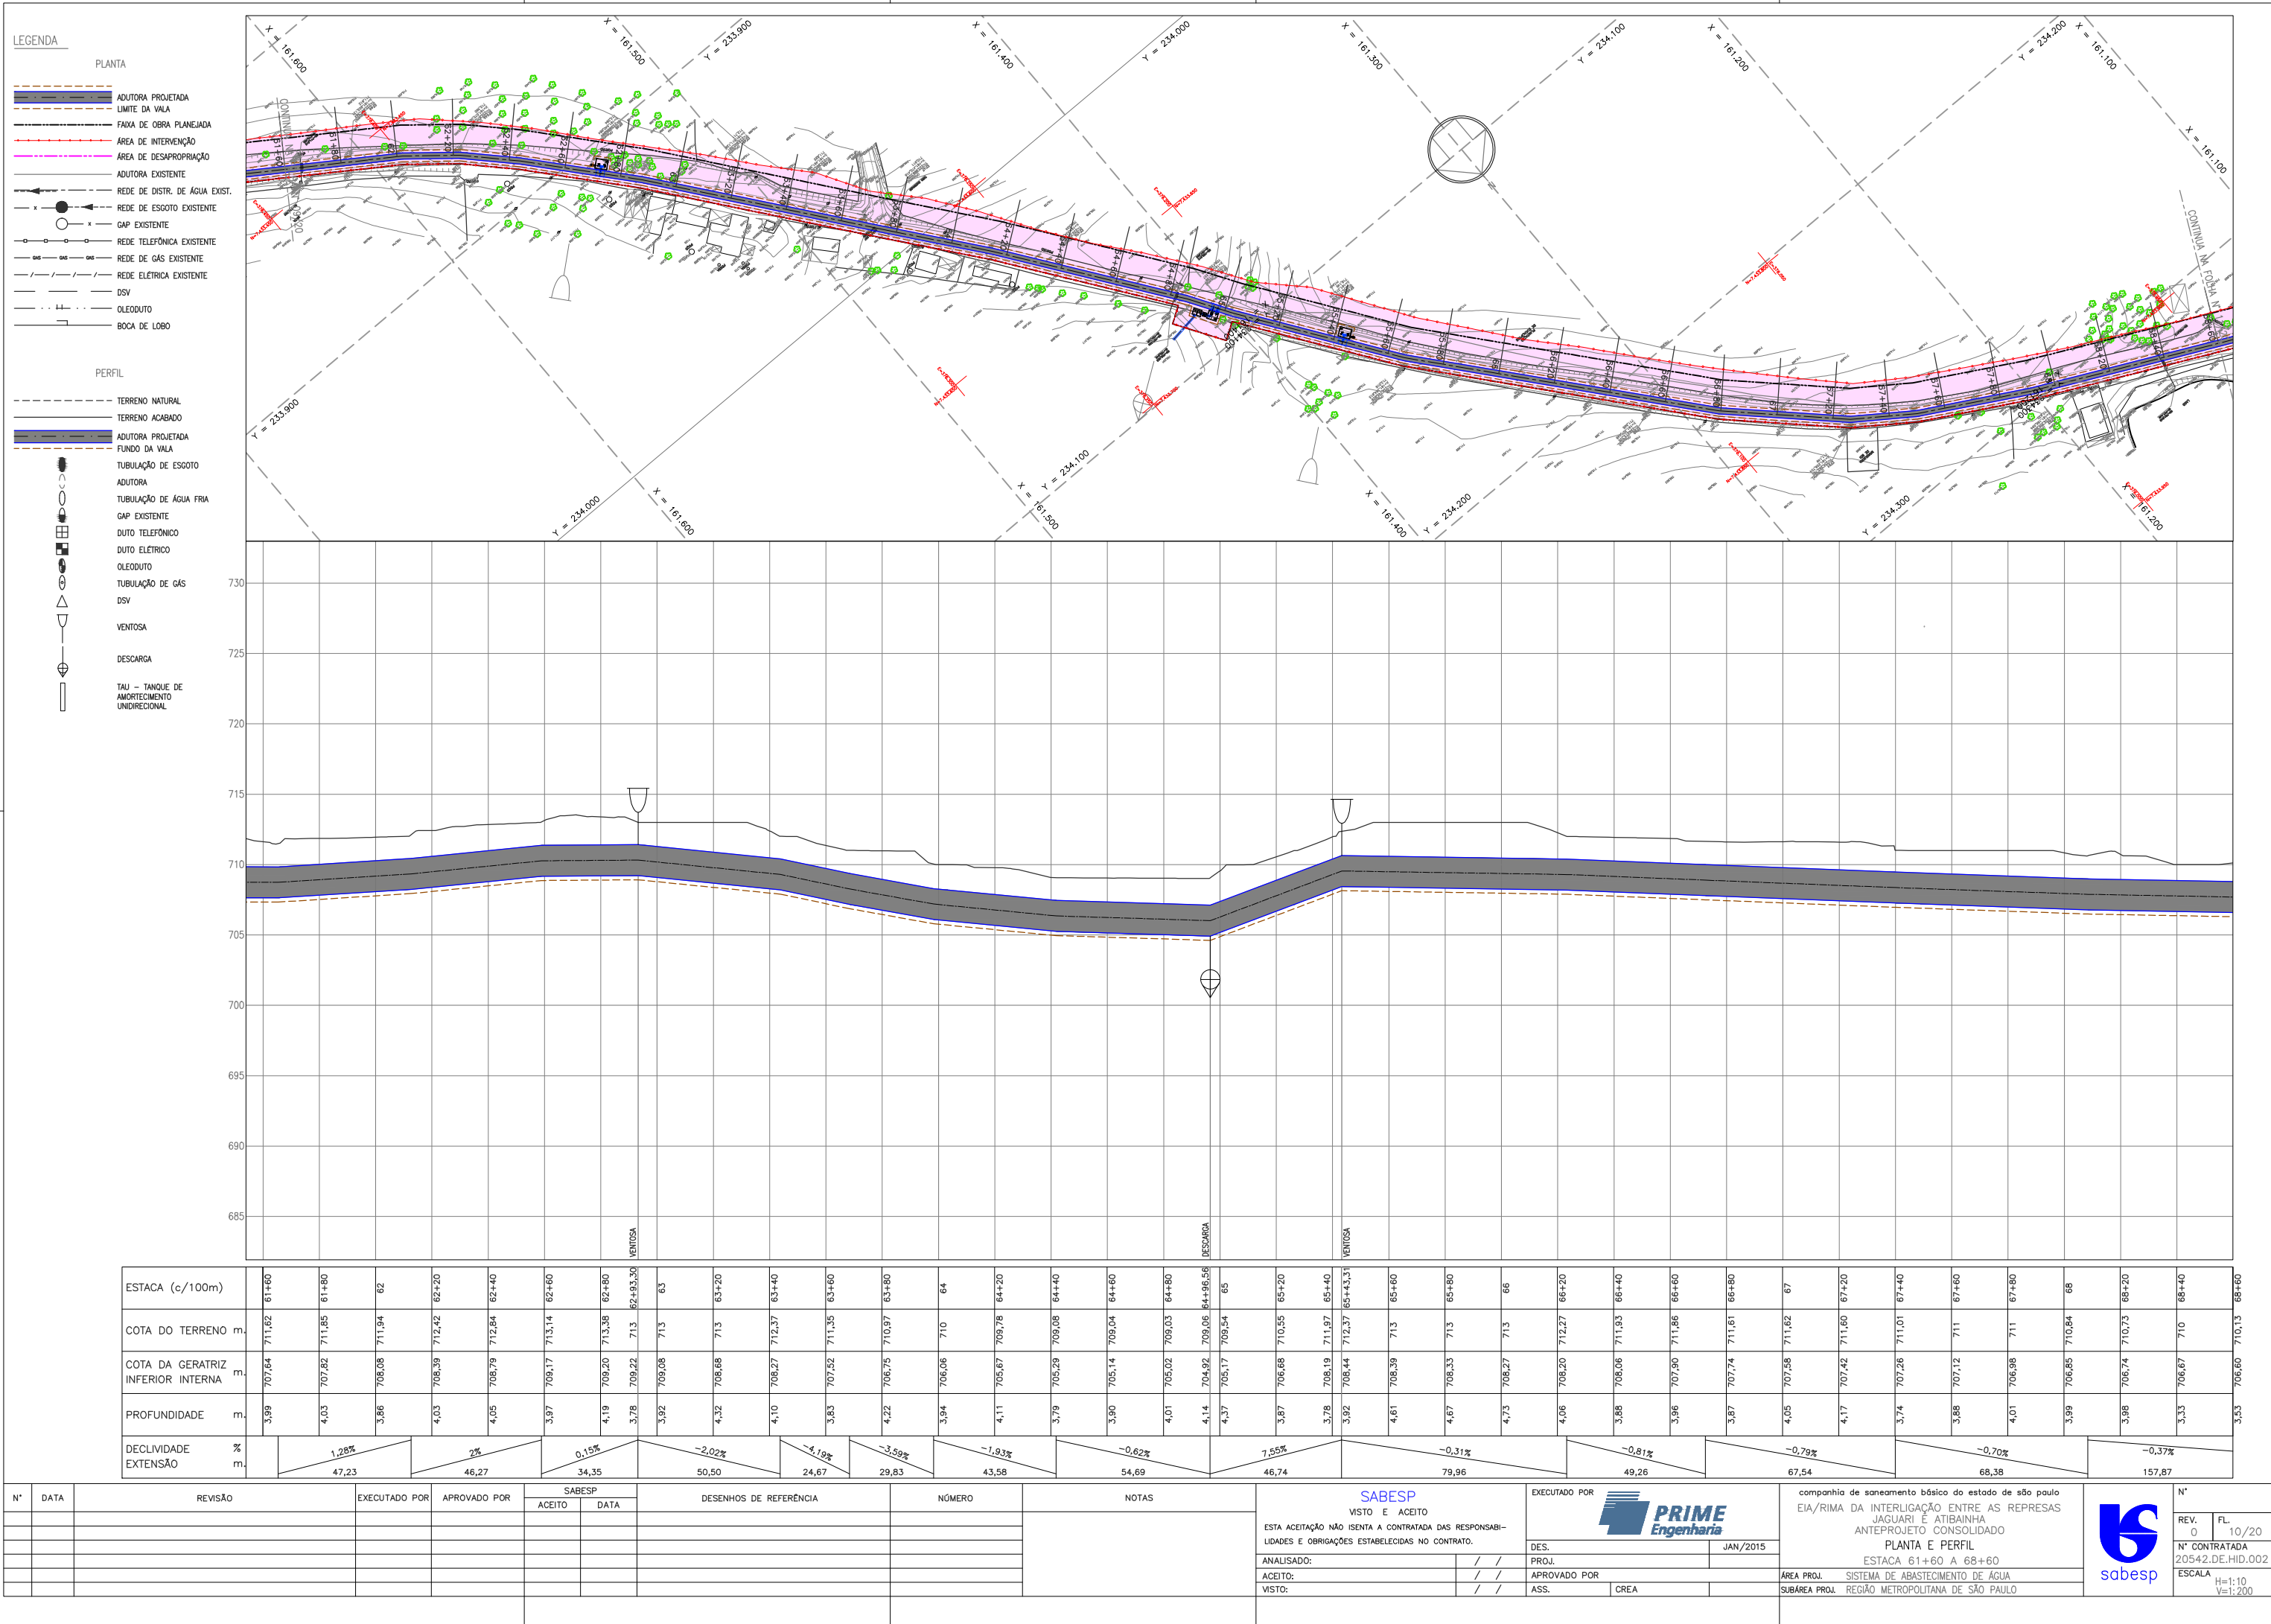





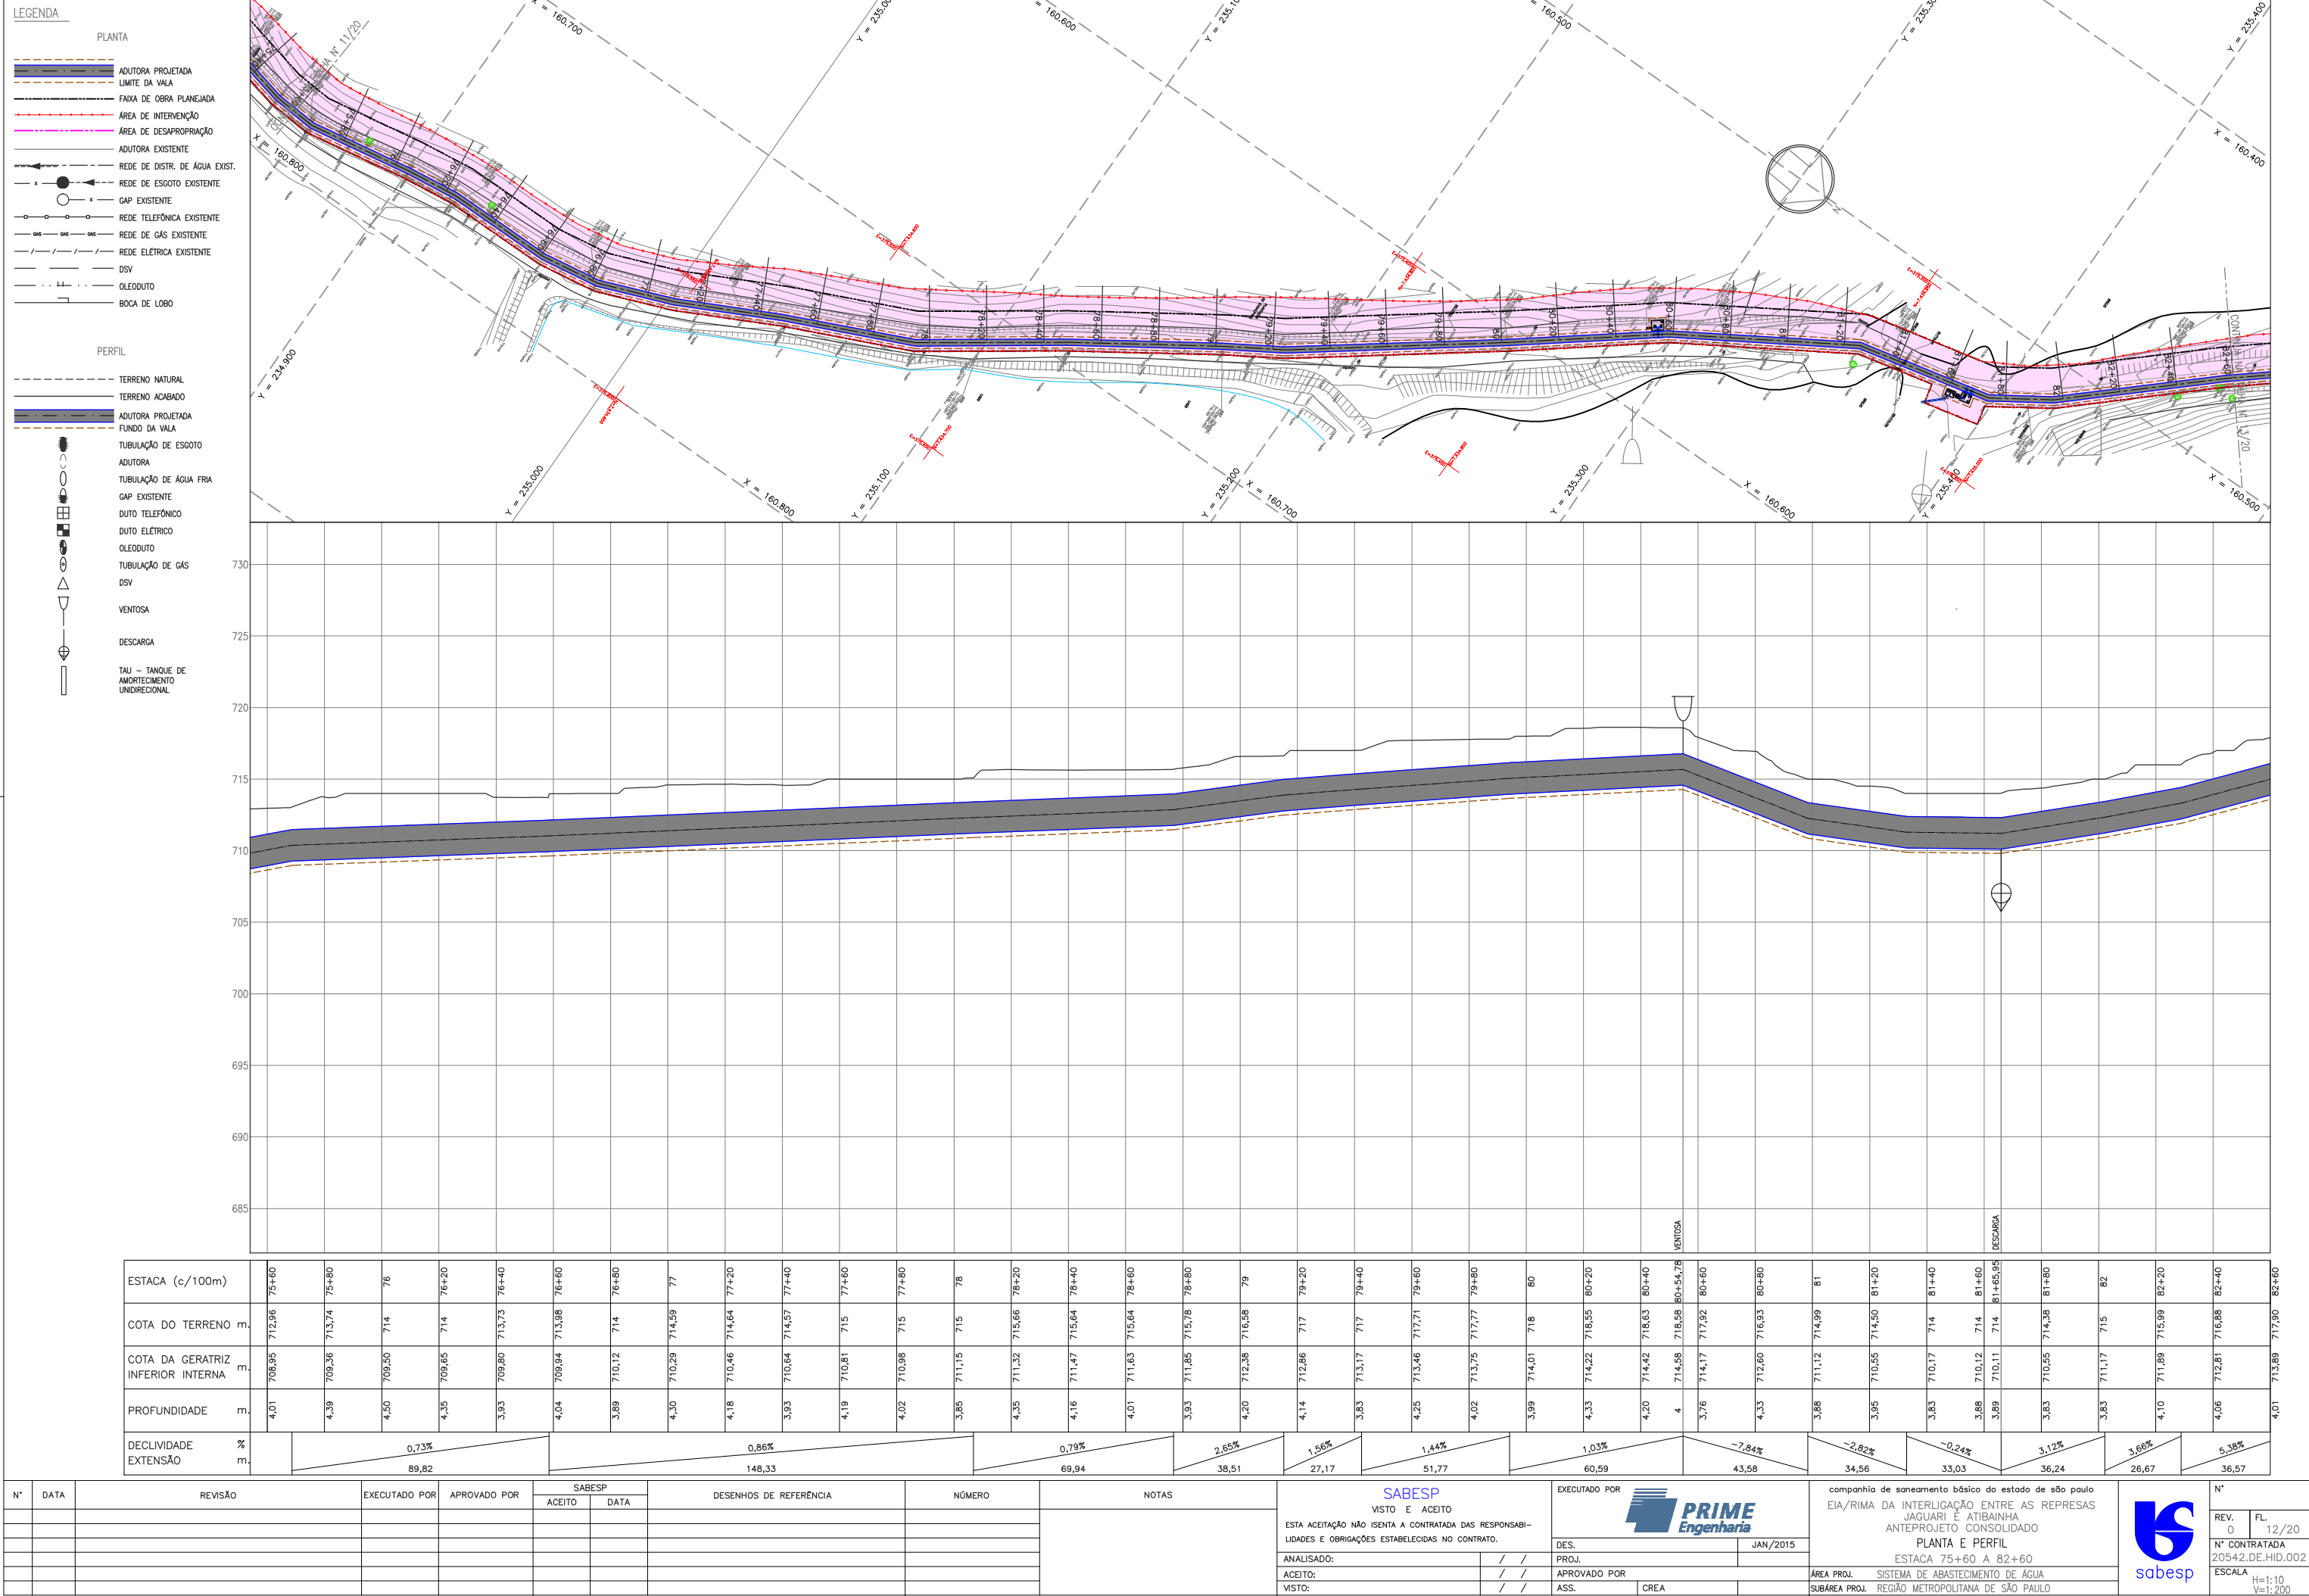

N°

DATA

REVISÃO

EXECUTADO POR

APROVADO POR

SABESP

ACEITO

DATA

DESENHOS DE REFERÊNCIA

NÚMERO

NOTAS

SABESP

VISTO E ACEITO

ESTA ACEITAÇÃO NÃO ISENTA A CONTRATADA DAS RESPONSABILIDADES E OBRIGAÇÕES ESTABELECIDAS NO CONTRATO.

ANALISADO: / /

ACEITO: / /

VISTO: / /

EXECUTADO POR

PRIME

Engenharia

DES. /

PROJ. /

APROVADO POR

ASS. /

CREA

JAN/2015

companhia de saneamento básico do estado de são paulo

EIA/RIMA DA INTERLIGAÇÃO ENTRE AS REPRESAS JAGUARI E ATIBAINHA

ANTEPROJETO CONSOLIDADO

PLANTA E PERFIL

ESTACA 75+60 A 82+60

ÁREA PROJ. SISTEMA DE ABASTECIMENTO DE ÁGUA

SUBÁREA PROJ. REGIÃO METROPOLITANA DE SÃO PAULO

sabesp

N°

REV. 0


FL. 12/20

N° CONTRATADA 20542.DE.HID.002

ESCALA H=1:10 V=1:200





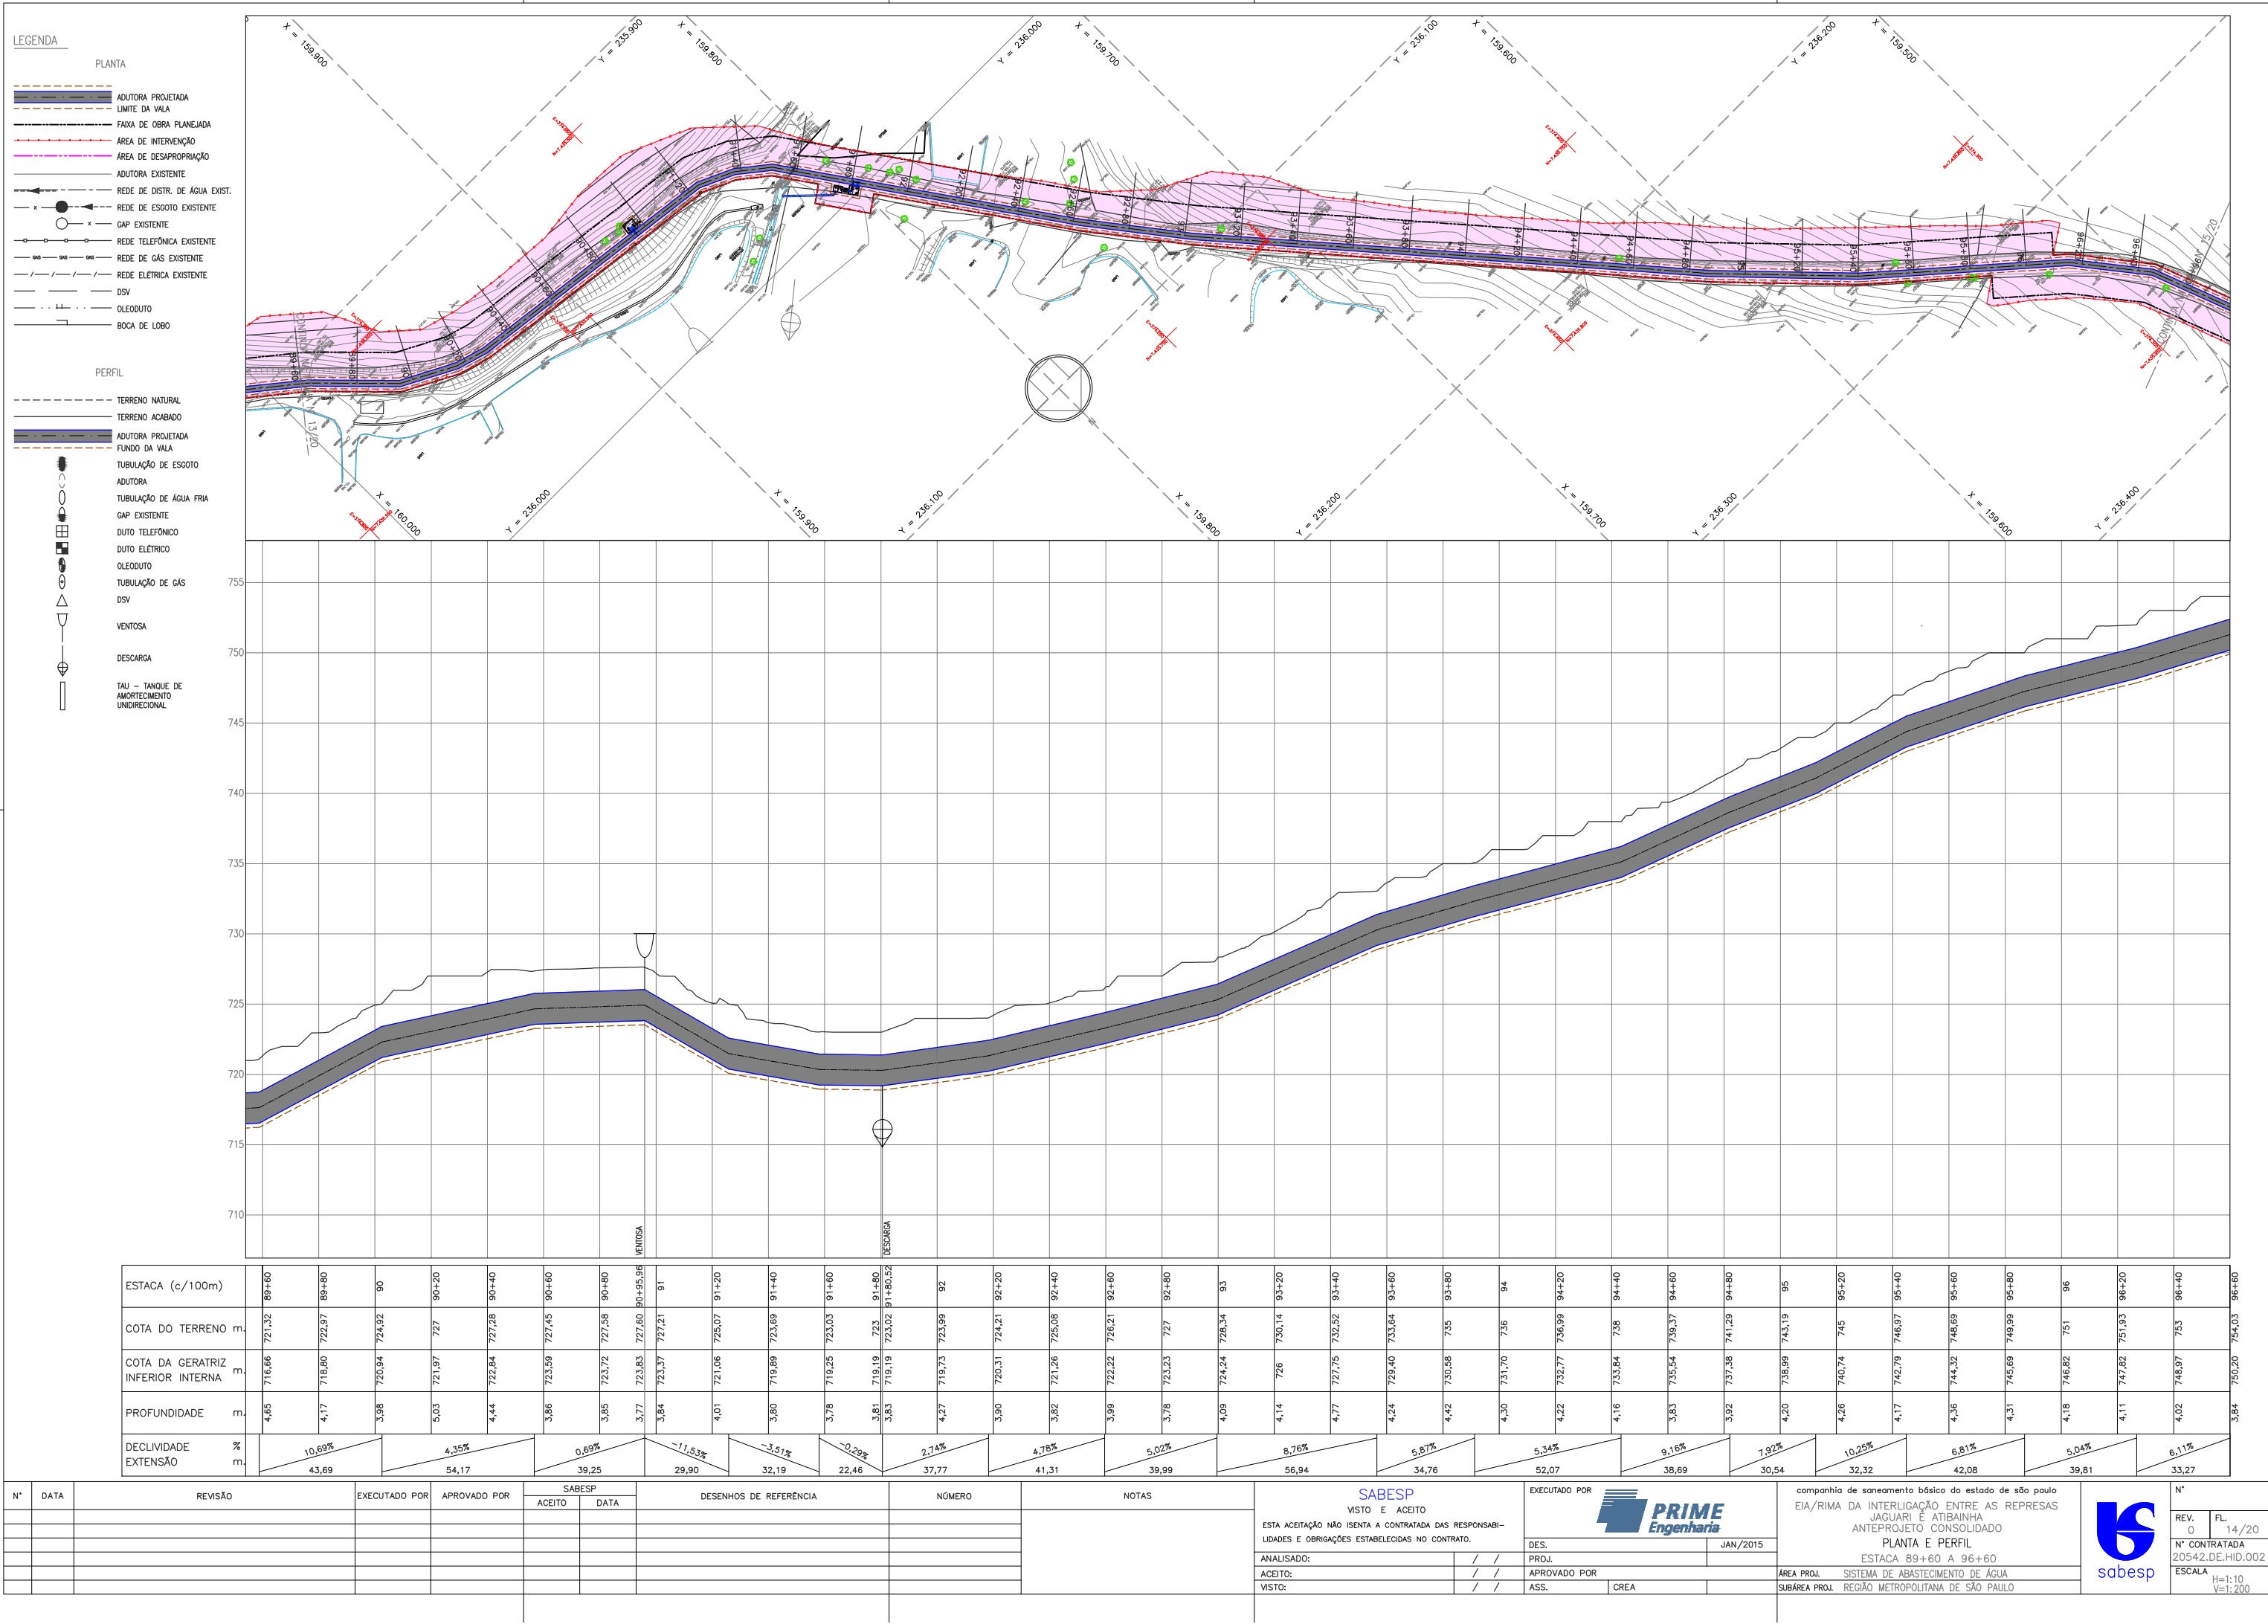



LEGENDA

PLANTA

ADUTORA PROJETADA

LIMITE DA VALA

FAIXA DE OBRA PLANEJADA

ÁREA DE INTERVENÇÃO

ÁREA DE DESAPROPRIAÇÃO

ADUTORA EXISTENTE

REDE DE DISTR. DE ÁGUA EXIST.

REDE DE ESGOTO EXISTENTE

GAP EXISTENTE

REDE TELEFÔNICA EXISTENTE

REDE DE GÁS EXISTENTE

REDE ELÉTRICA EXISTENTE

DSV

OLEODUTO

BOCA DE LOBO

PERFIL

TERRENO NATURAL

TERRENO ACABADO

ADUTORA PROJETADA

FUNDO DA VALA

TUBULAÇÃO DE ESGOTO

ADUTORA

TUBULAÇÃO DE ÁGUA FRIA

GAP EXISTENTE

DUTO TELEFÔNICO

DUTO ELÉTRICO

OLEODUTO



TUBULAÇÃO DE GÁS

DSV

VENTOSA

DESCARGA

TAU - TANQUE DE AMORTECIMENTO UNIDIRECIONAL

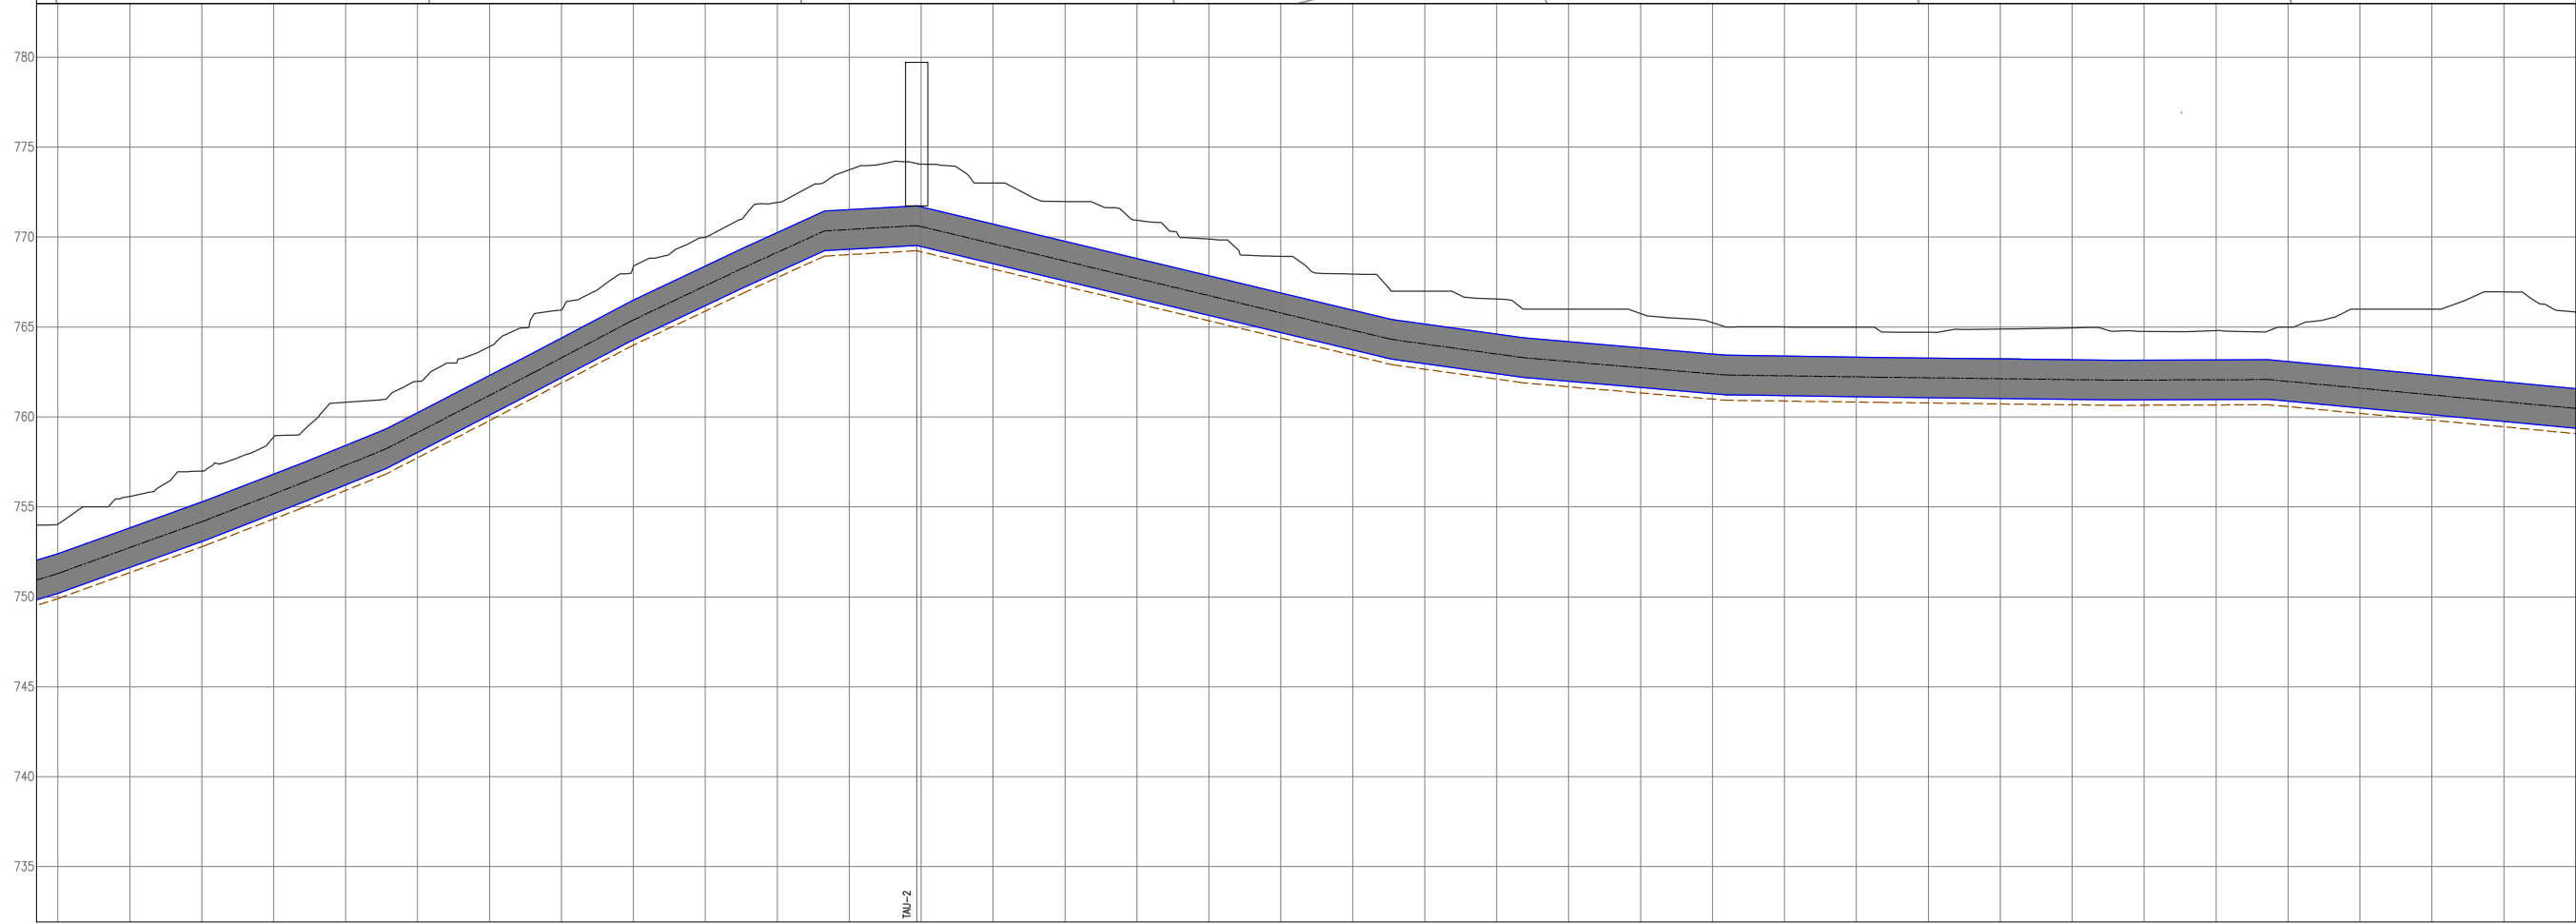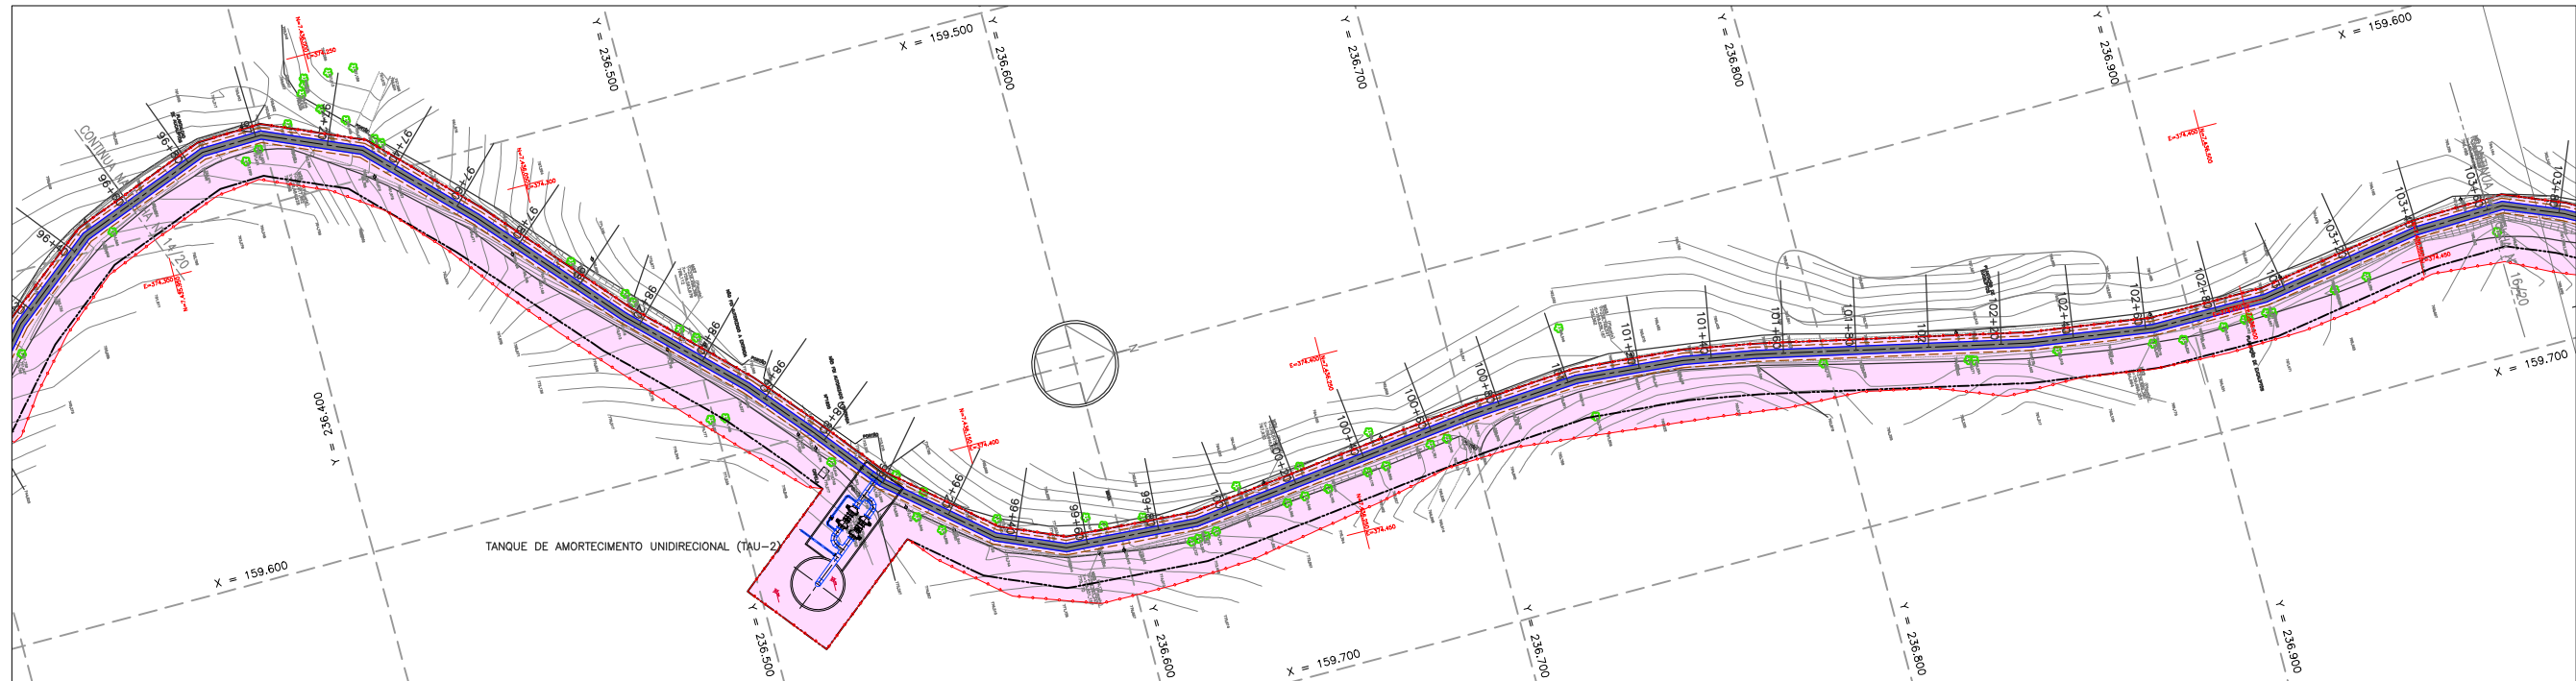


ESTACA (c/100m)	
-----------------	--	--	

N°	DATA	REVISÃO	EXECUTADO POR	APROVADO POR	SABESP ACEITO DATA	DESENHOS DE REFERÊNCIA	NÚMERO	NOTAS	<div><div>SABESP</div><div>VISTO E ACEITO</div><div>ESTA ACEITAÇÃO NÃO ISENTA A CONTRATADA DAS RESPONSABILIDADES E OBRIGAÇÕES ESTABELECIDAS NO CONTRATO.</div><div>ANALISADO: / /</div><div>ACEITO: / /</div><div>VISTO: / /</div></div>	<div>EXECUTADO POR</div> <div><div>PRIME</div><div>Engenharia</div></div> <div>DES: /</div> <div>PROJ: /</div> <div>APROVADO POR</div> <div>ASS: /</div> <div>CREA</div>	<div>companhia de saneamento básico do estado de são paulo</div> <div>EIA/RIMA DA INTERLIGAÇÃO ENTRE AS REPRESAS JAGUARI E ATIBAINHA</div> <div>ANTEPROJETO CONSOLIDADO</div> <div>PLANTA E PERFIL</div> <div>ESTACA 96+60 A 103+60</div> <div>ÁREA PROJ. SISTEMA DE ABASTECIMENTO DE ÁGUA</div> <div>SUBÁREA PROJ. REGIÃO METROPOLITANA DE SÃO PAULO</div>	<div><div>sabesp</div></div> <div>N°</div> <div>REV. 0</div> <div>FL. 15/20</div> <div>N° CONTRATADA 20542.DE.HID.002</div> <div>ESCALA H=1:10 V=1:200</div>
----	------	---------	---------------	--------------	-----------------------	------------------------	--------	-------	--	--	---	--






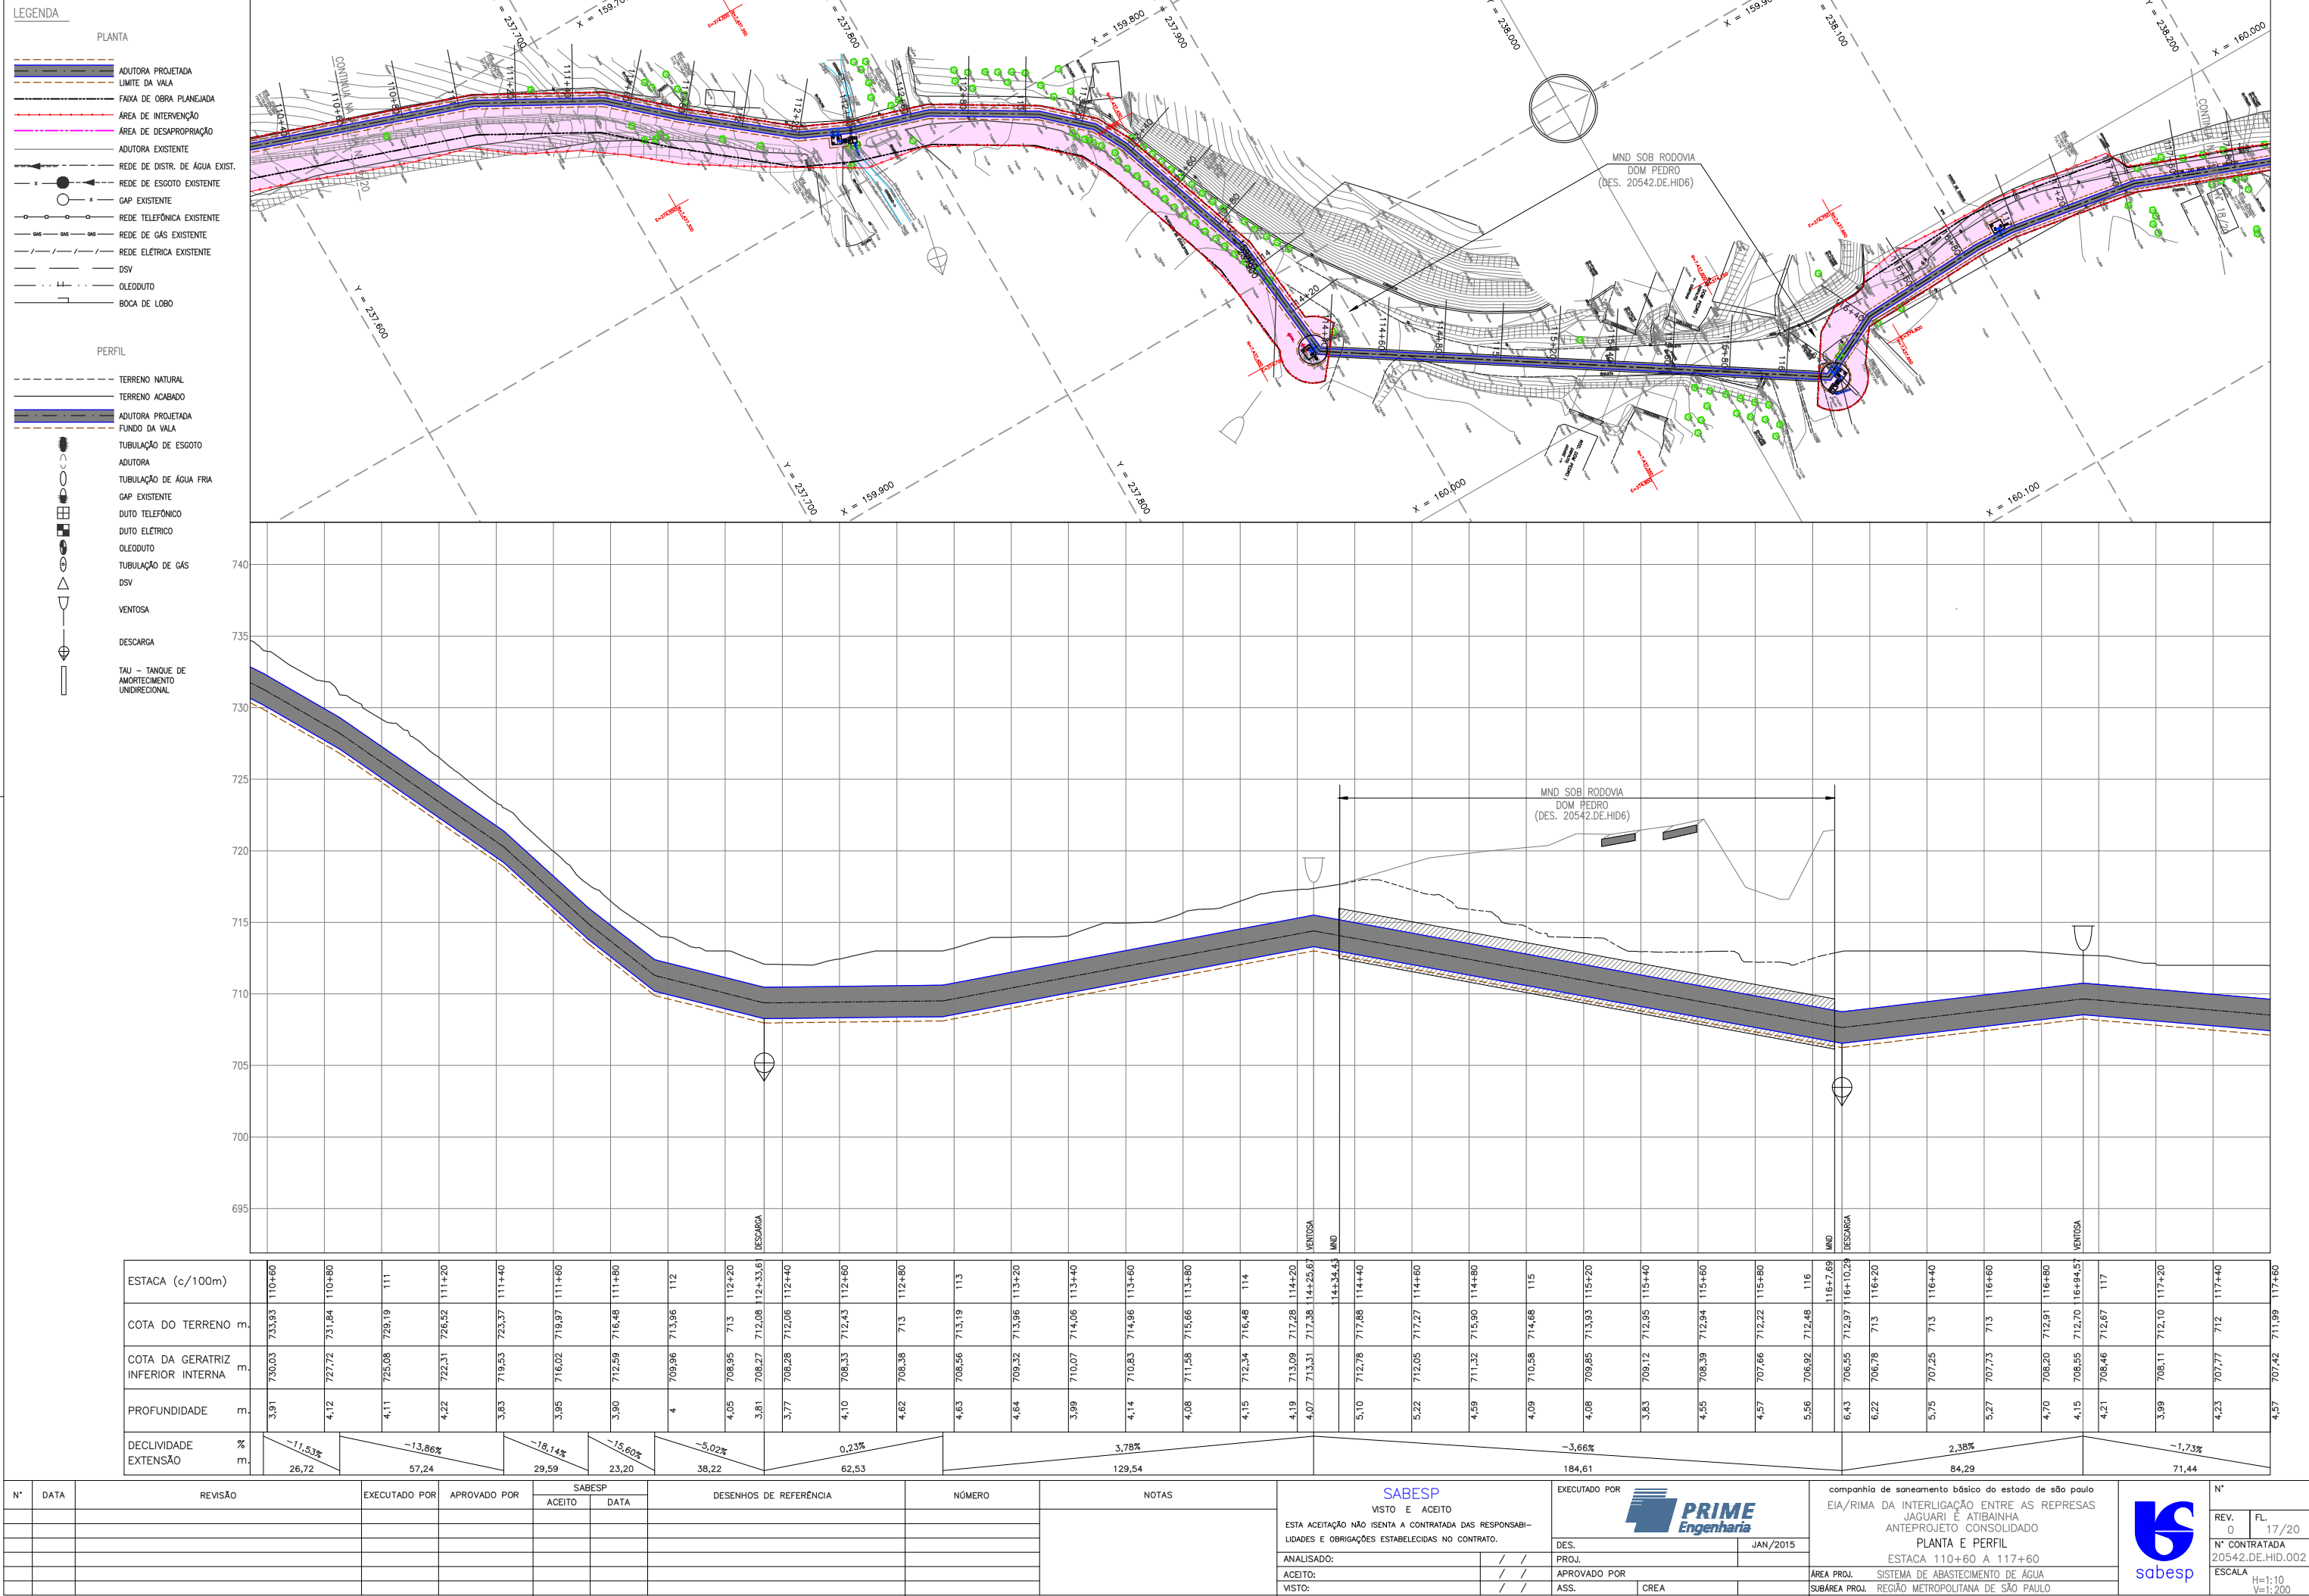



## LEGENDA

PLANTA



PERFIL

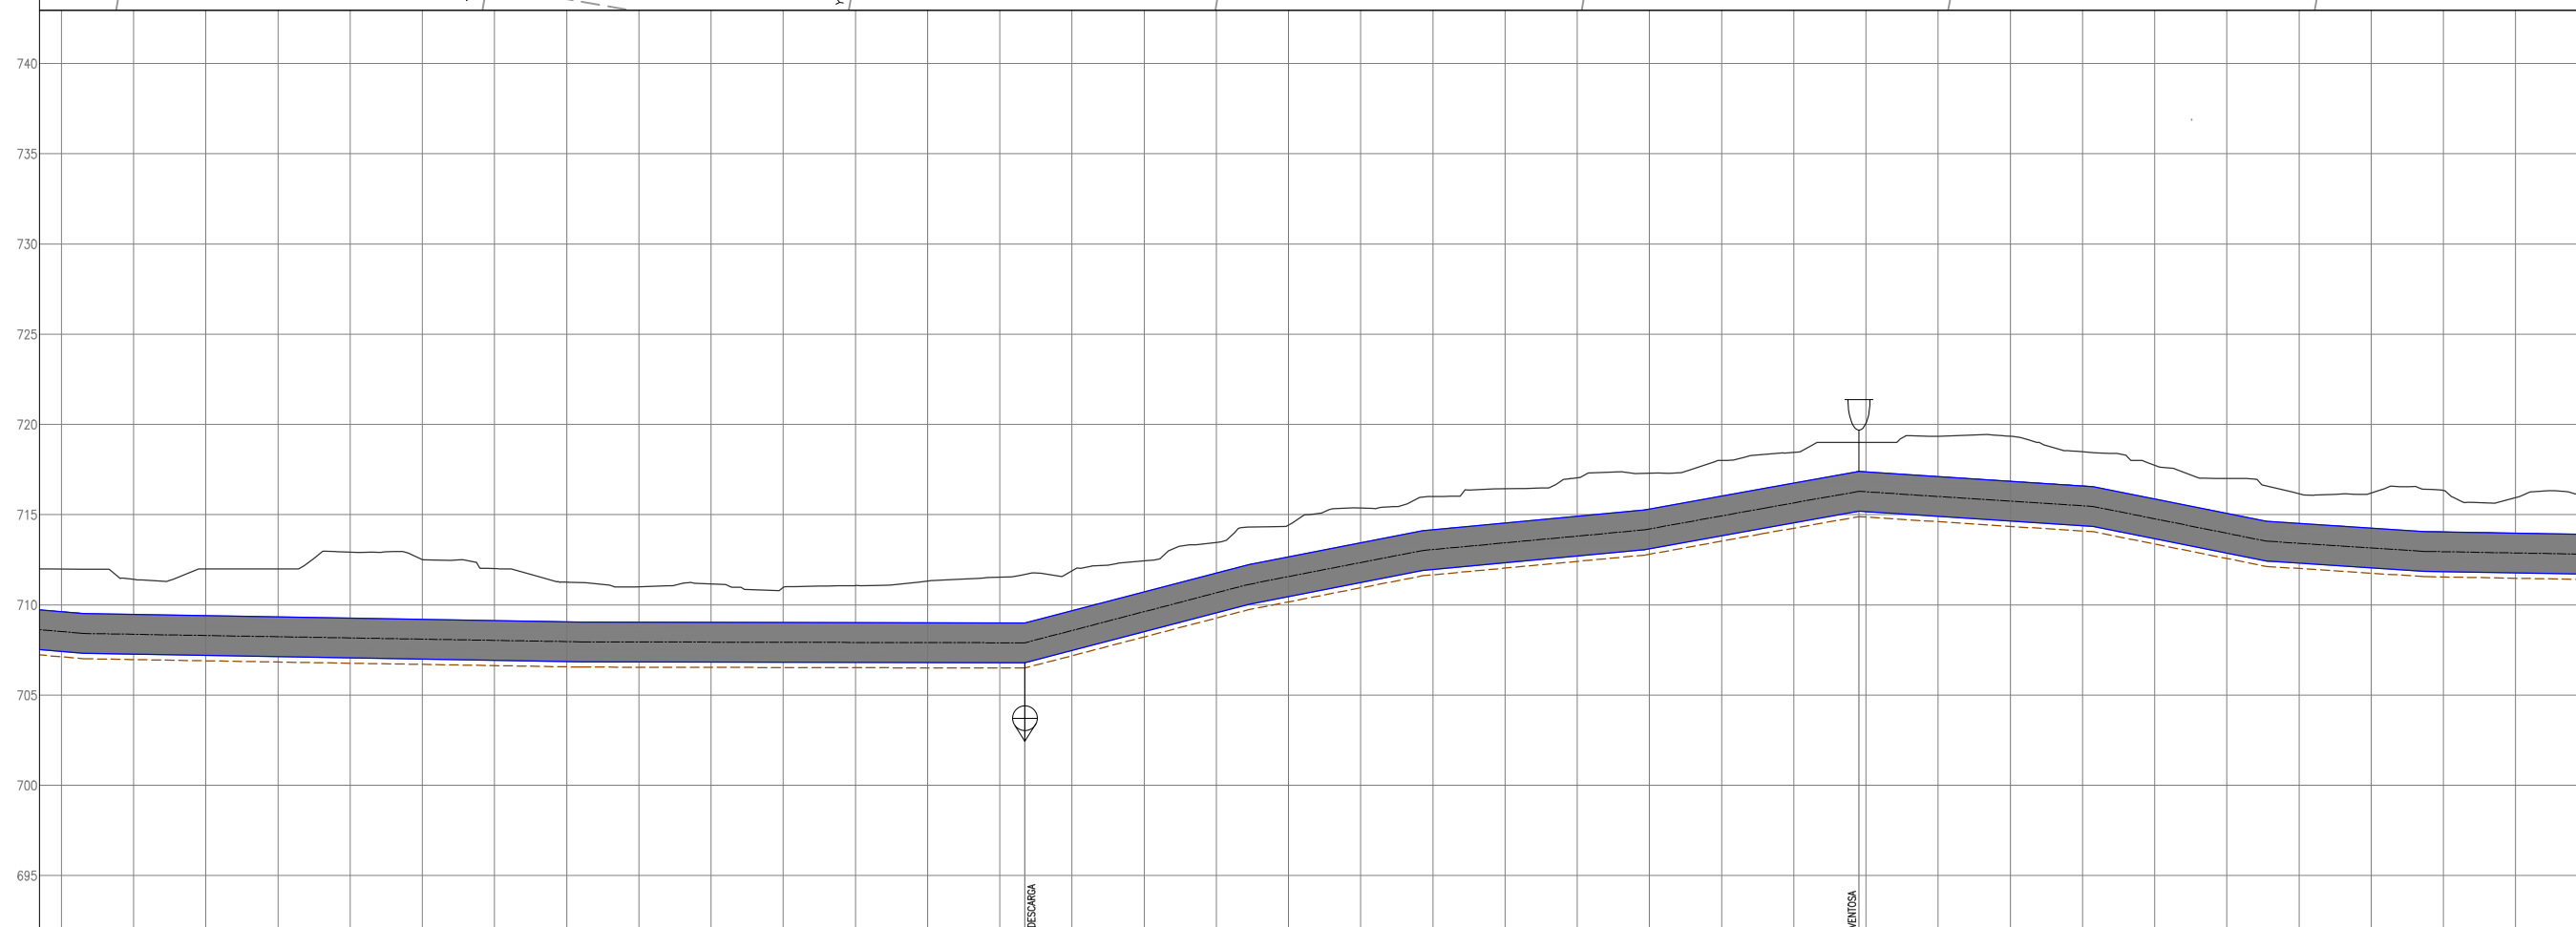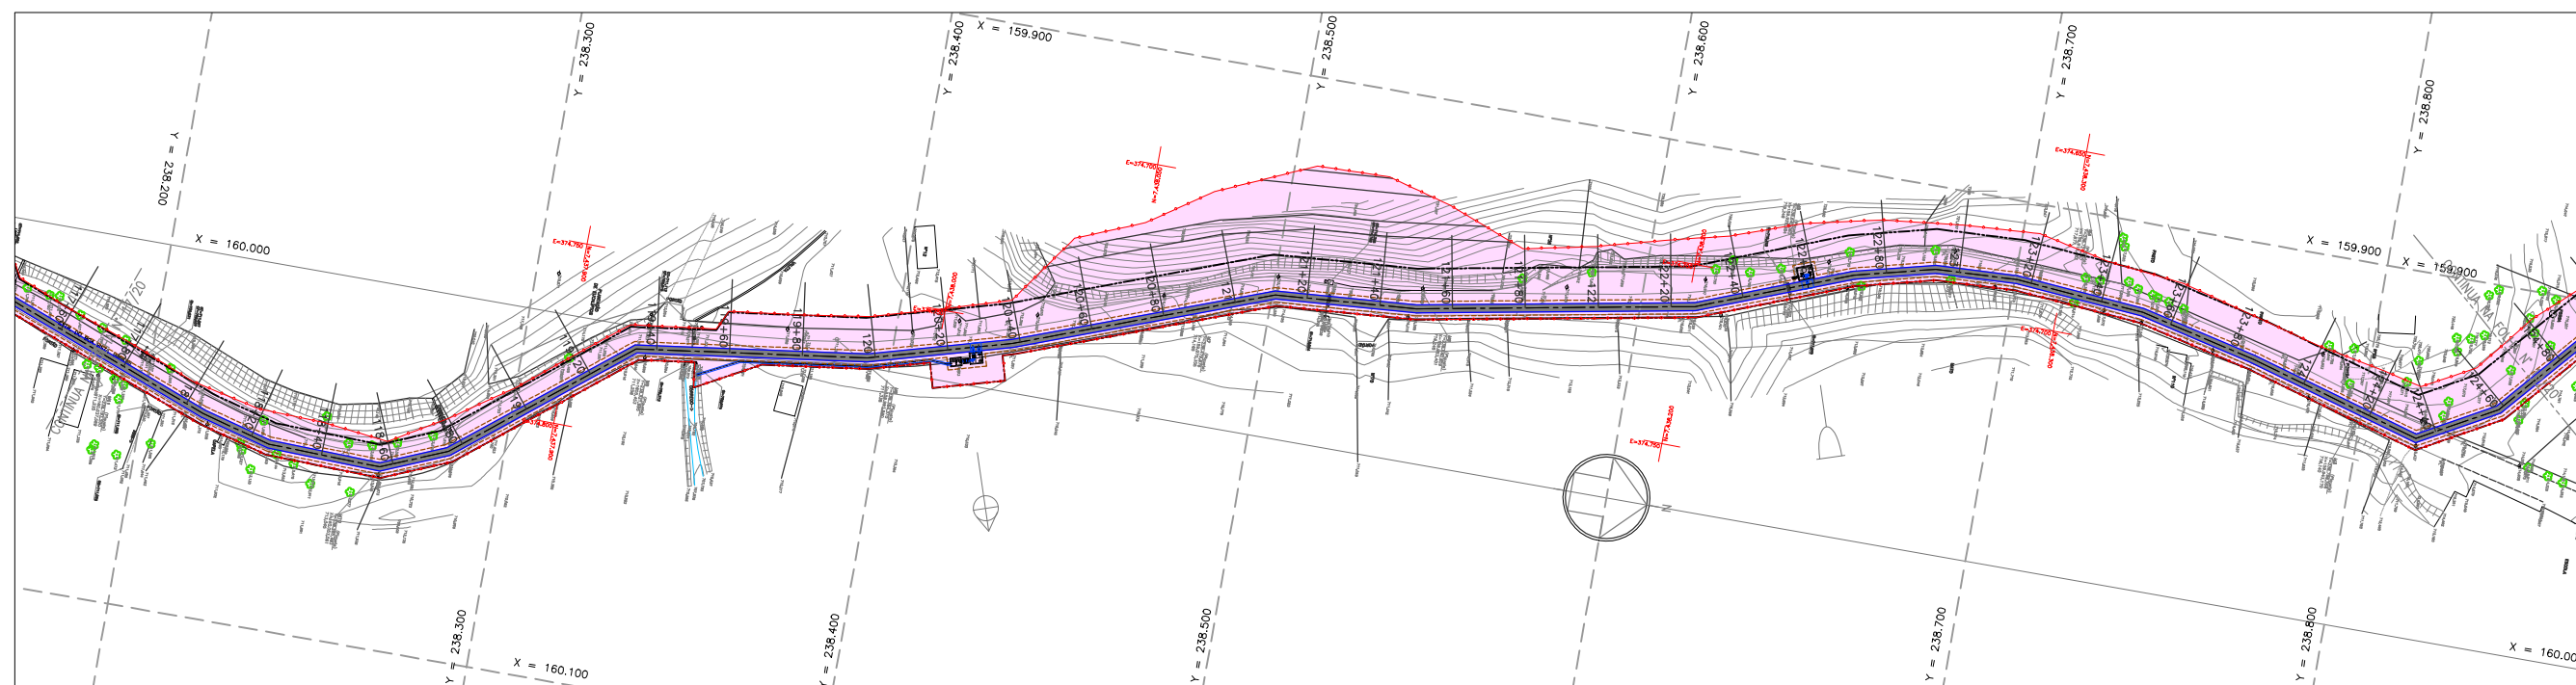[illegible]

N°	DATA	REVISÃO	EXECUTADO POR	APROVADO POR	SABESP		DESENHOS DE REFERÊNCIA	NÚMERO	NOTAS	SABESP		EXECUTADO POR	compañia de saneamento básico do estado de são paulo EIA/RIMA DA INTERLIGAÇÃO ENTRE AS REPRESAS JAGUARI E ATIBAINHA ANTEPROJETO CONSOLIDADO PLANTA E PERFIL ESTACA 117+60 A 124+60		N°	
					ACEITO	DATA				VISTO E ACEITO	DES.					JAN/2015
										ESTA ACEITAÇÃO NÃO ISENTA A CONTRATADA DAS RESPONSABILIDADES E OBRIGAÇÕES ESTABELECIDAS NO CONTRATO.					REV. 0	FL. 18/20
										ANALISADO:	/ /			N° CONTRATADA 20542.DE.HID.OO		
										ACEITO:	/ /			ESCALA H=1:10		
										VISTO:	/ /	CREA		H=1:10 V=1:200		
										SUBÁREA PROL.	/ /					



LEGENDA

PLANTA

ADUTORA PROJETADA

LIMITE DA VALA

Faixa DE OBRA PLANEJADA

ÁREA DE INTERVENÇÃO

ÁREA DE DESAPROPRIAÇÃO

ADUTORA EXISTENTE

REDE DE DISTR. DE ÁGUA EXIST.

REDE DE ESGOTO EXISTENTE

GAP EXISTENTE

REDE TELEFÔNICA EXISTENTE

REDE DE GÁS EXISTENTE

REDE ELÉTRICA EXISTENTE

DSV

OLEODUTO

BOCA DE LOBO

PERFIL

TERRENO NATURAL

TERRENO ACABADO

ADUTORA PROJETADA

FUNDO DA VALA

TUBULAÇÃO DE ESGOTO

ADUTORA

TUBULAÇÃO DE ÁGUA FRIA

GAP EXISTENTE

DUTO TELEFÔNICO

DUTO ELÉTRICO

OLEODUTO



TUBULAÇÃO DE GÁS

DSV

VENTOSA

DESCARGA

TAU - TANQUE DE AMORTECIMENTO UNIDIRECIONAL

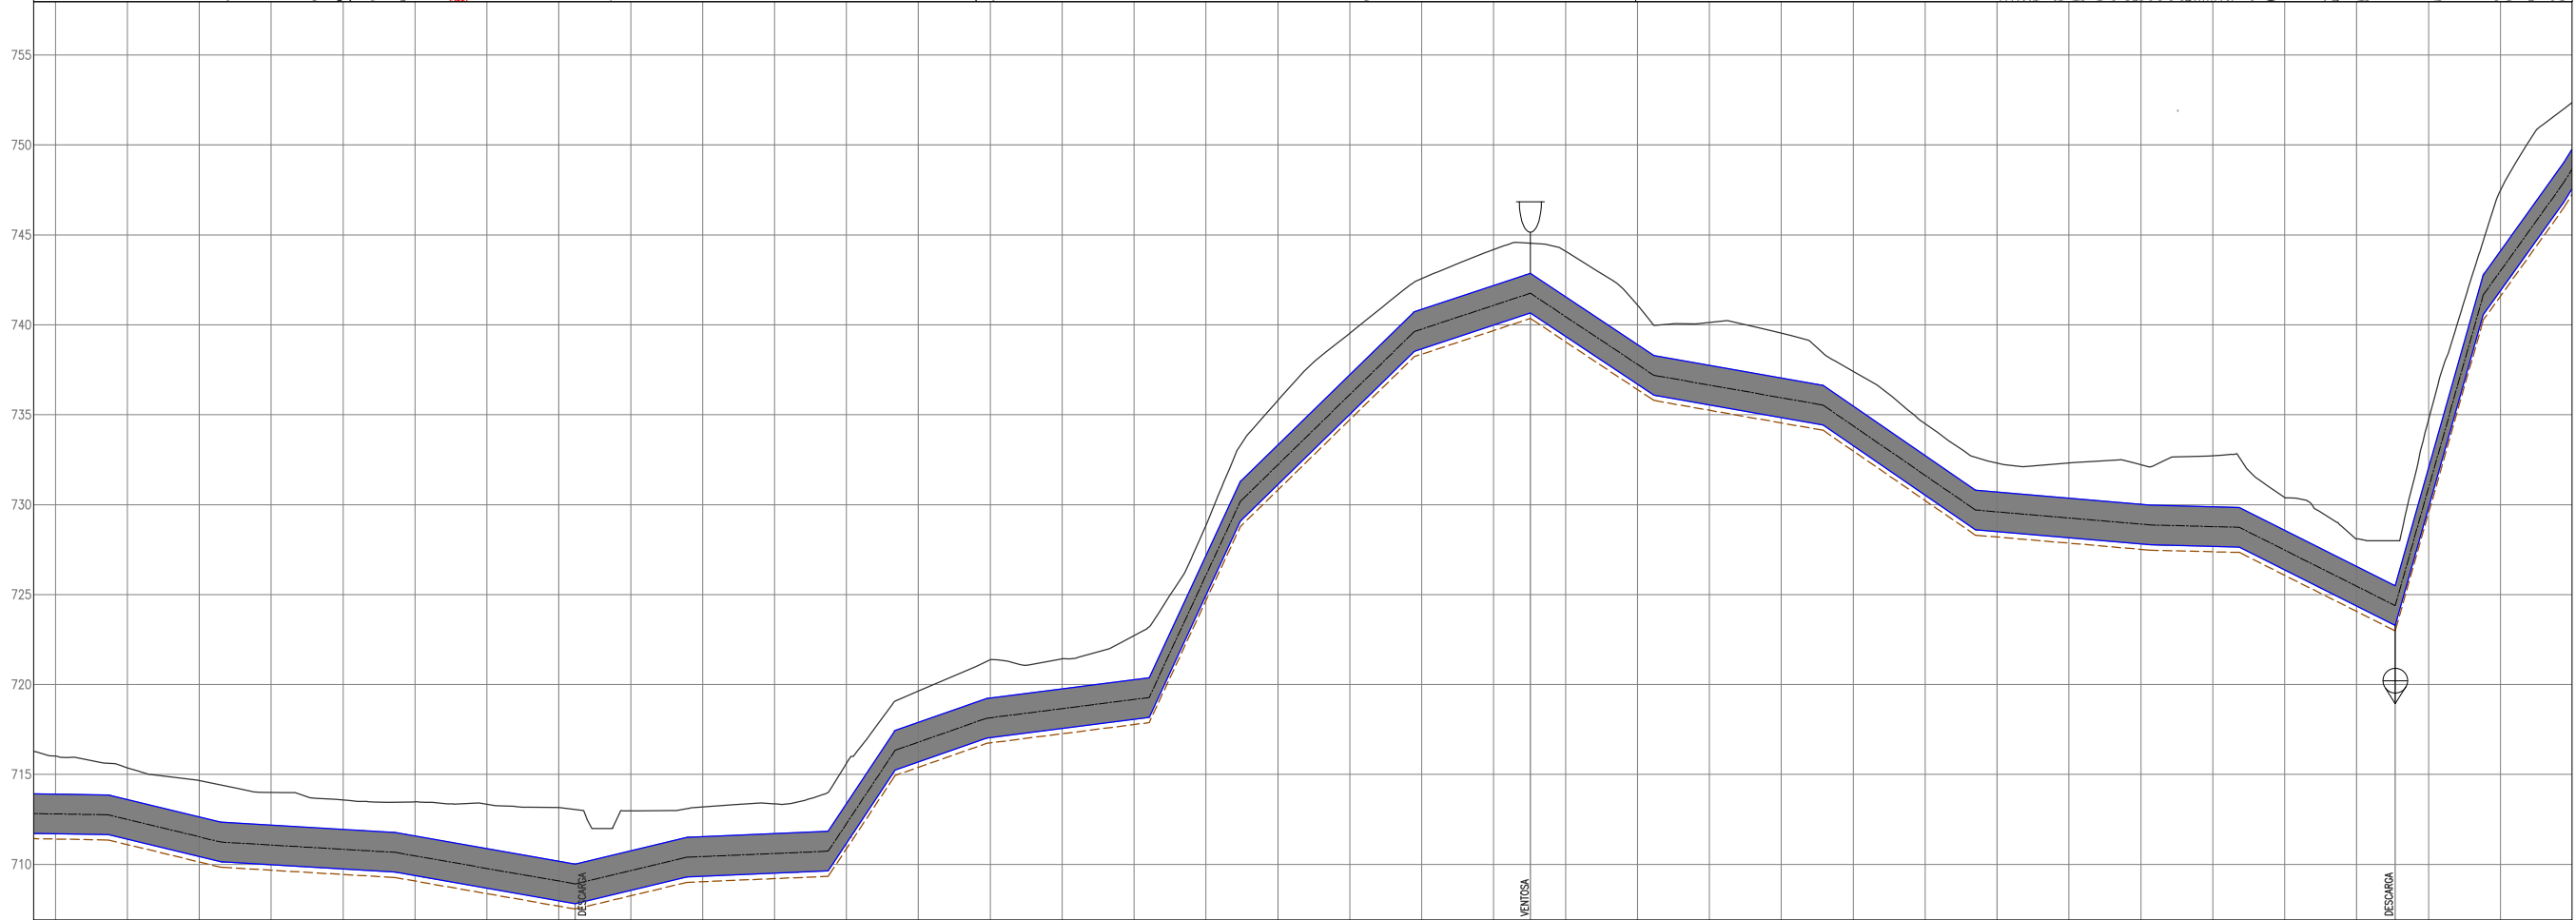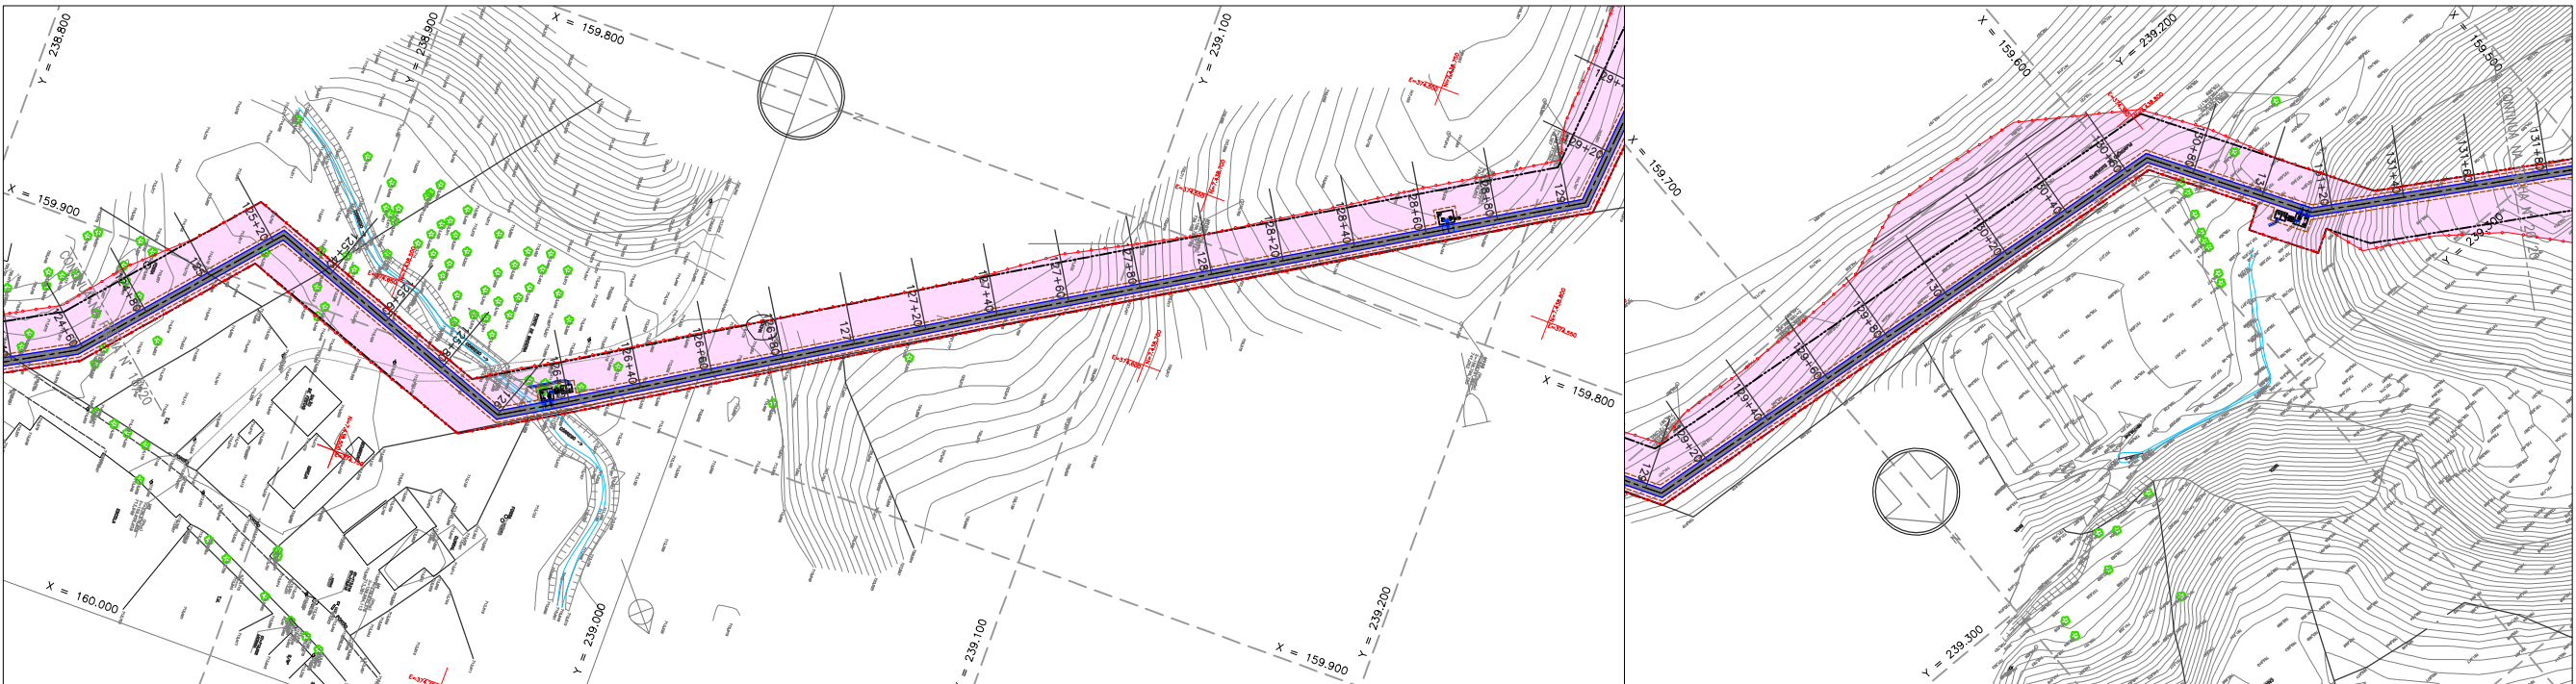

ESTACA (c/100m)	</
-----------------	--	--	----

N°	DATA	REVISÃO	EXECUTADO POR	APROVADO POR	SABESP	ACEITO	DATA	DESENHOS DE REFERÊNCIA	NÚMERO	NOTAS	SABESP VISTO E ACEITO ESTA ACEITAÇÃO NÃO ISENTA A CONTRATADA DAS RESPONSABILIDADES E OBRIGAÇÕES ESTABELECIDAS NO CONTRATO.	EXECUTADO POR  DES. PROJ. APROVADO POR ASS. CREA	companhia de saneamento básico do estado de são paulo EIA/RIMA DA INTERLIGAÇÃO ENTRE AS REPRESAS JAGUARI E ATIBAÍHA ANTEPROJETO CONSOLIDADO PLANTA E PERFIL ESTACA 124+60 A 131+60 ÁREA PROJ. SISTEMA DE ABASTECIMENTO DE ÁGUA SUBÁREA PROJ. REGIÃO METROPOLITANA DE SÃO PAULO		N° REV. 0 19/20 N° CONTRATADA 20542.DE.HID.002 ESCALA H=1:10 V=1:200

