



CAPTAÇÃO E ESTAÇÃO ELEVATÓRIA JAGUARI – 1ª ETAPA

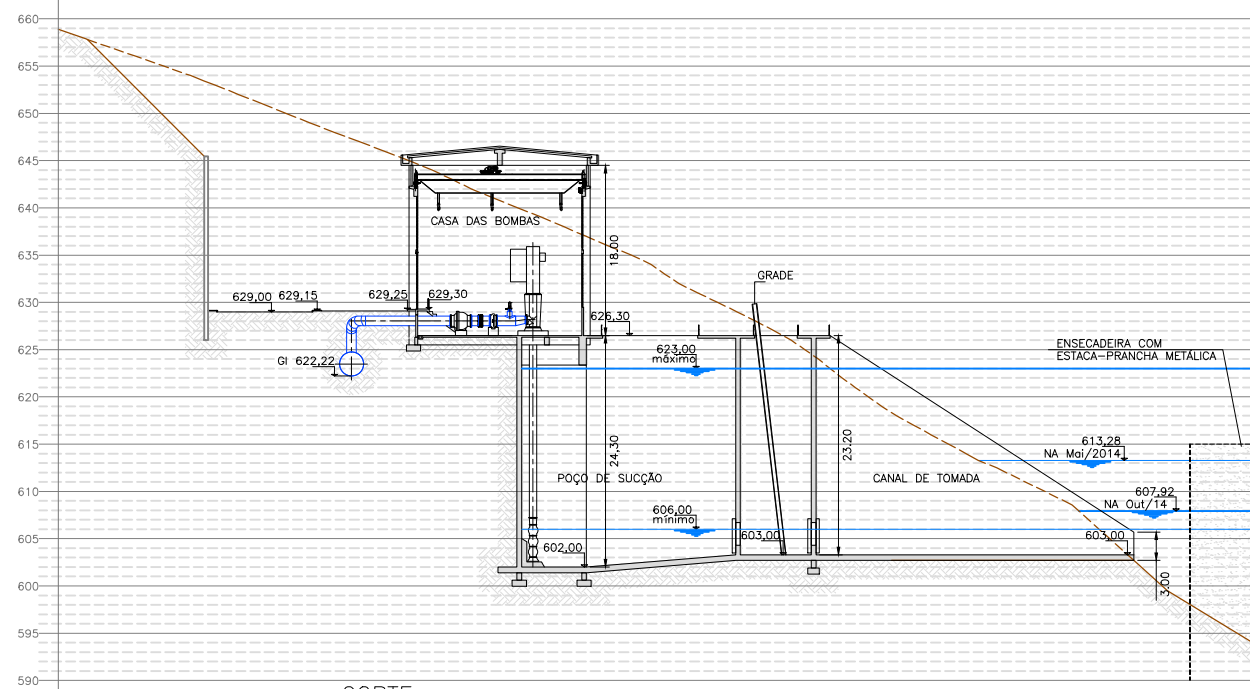


CORTE
ESC. 1:400

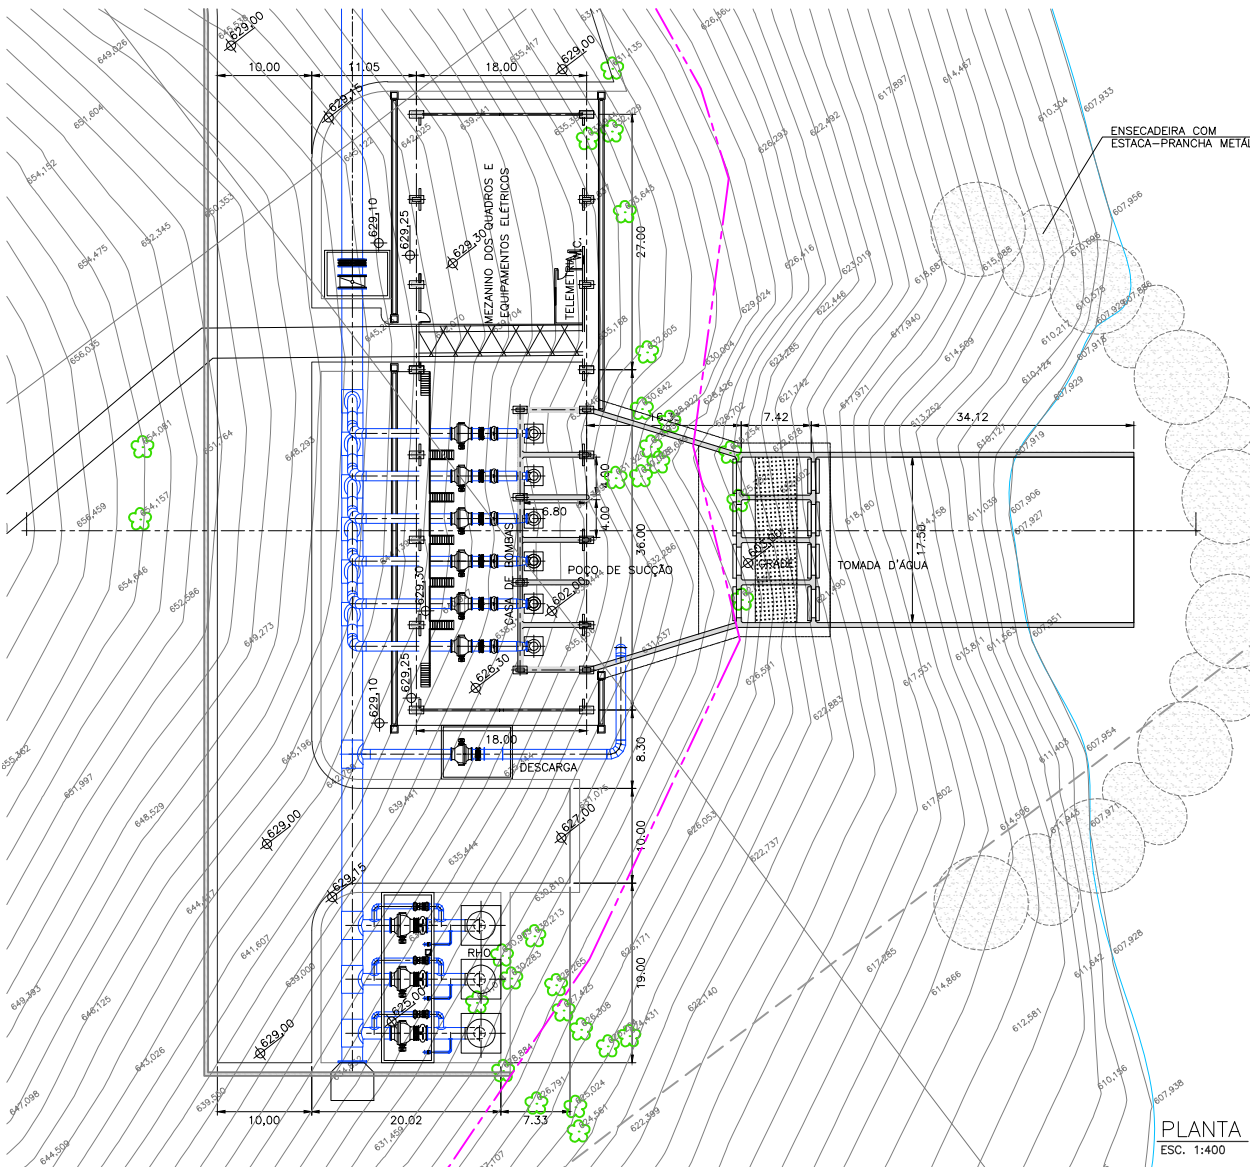


PLANTA
ESC. 1:400

SUBESTAÇÃO DE ENERGIA – 1ª ETAPA

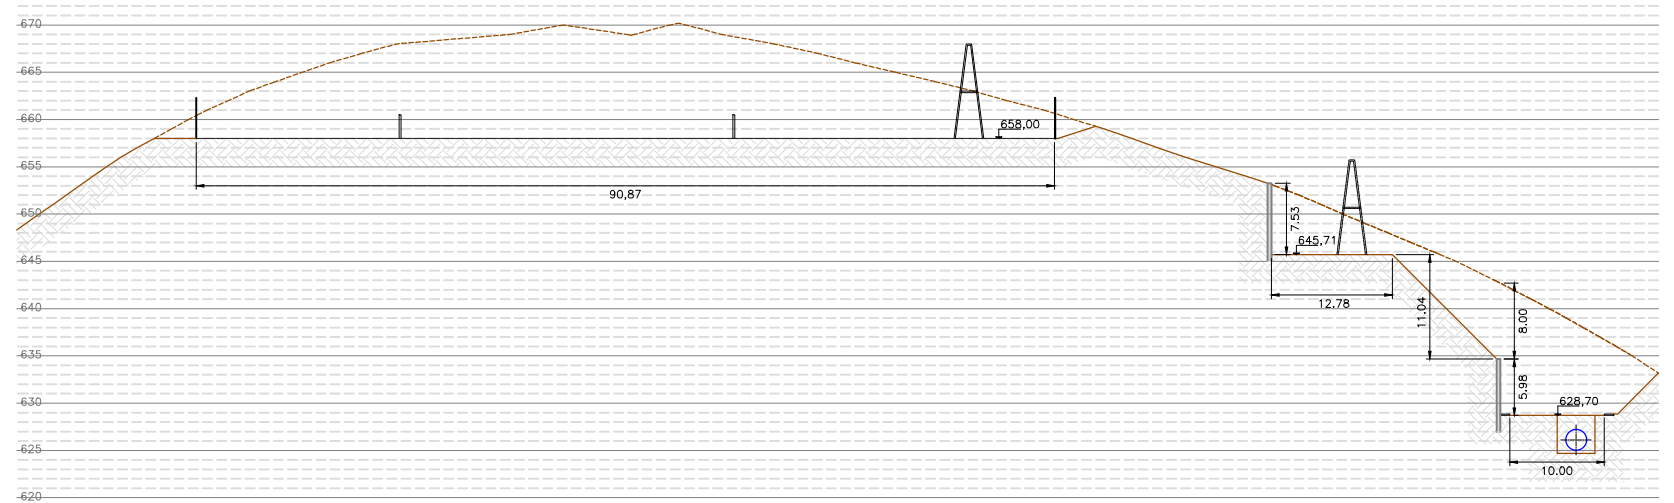

CORTE
ESC. 1:400

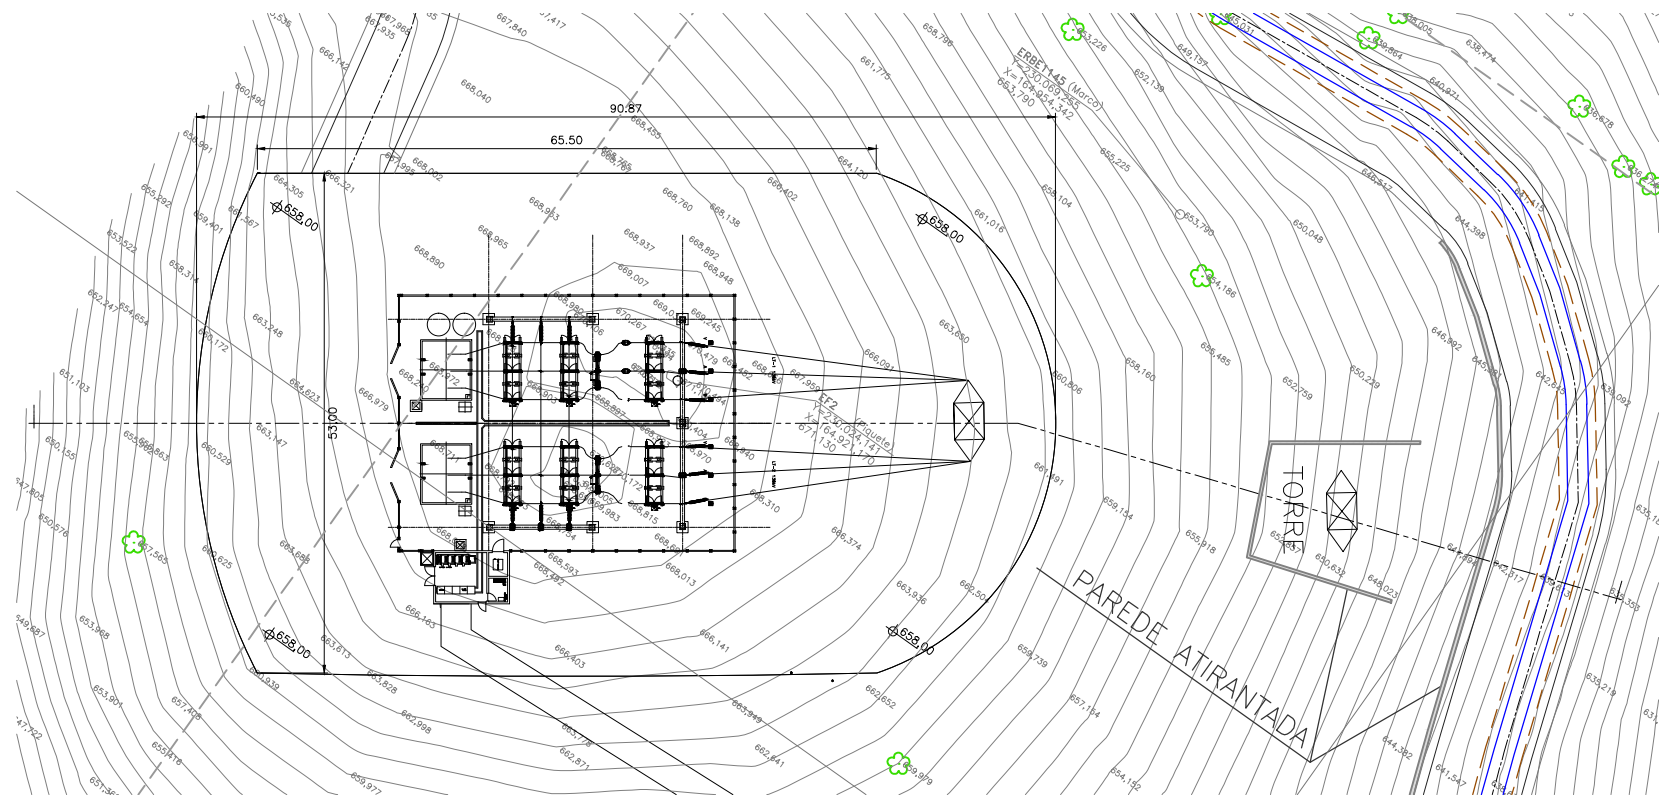

PLANT
ESC. 1:400

[illegible]