
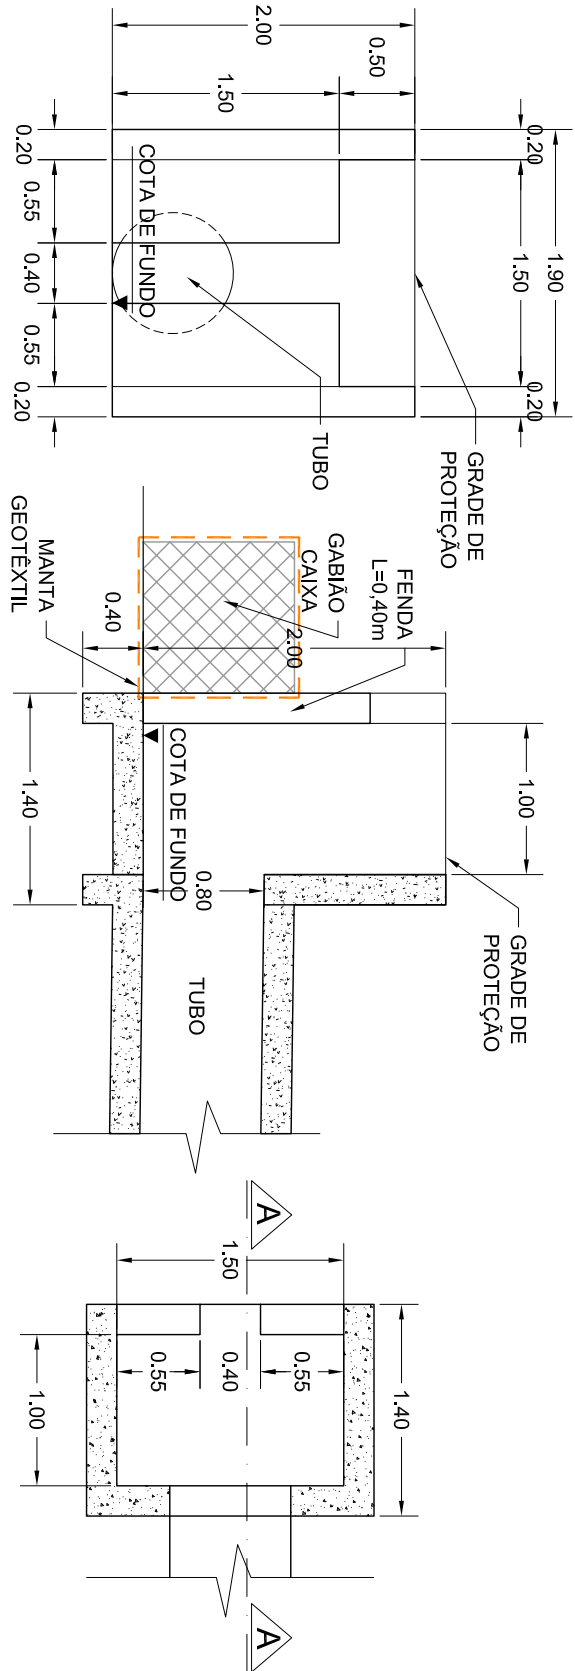


CORTE TIPO - CAIXA DE INFILTRAÇÃO

ESCALA 1:125

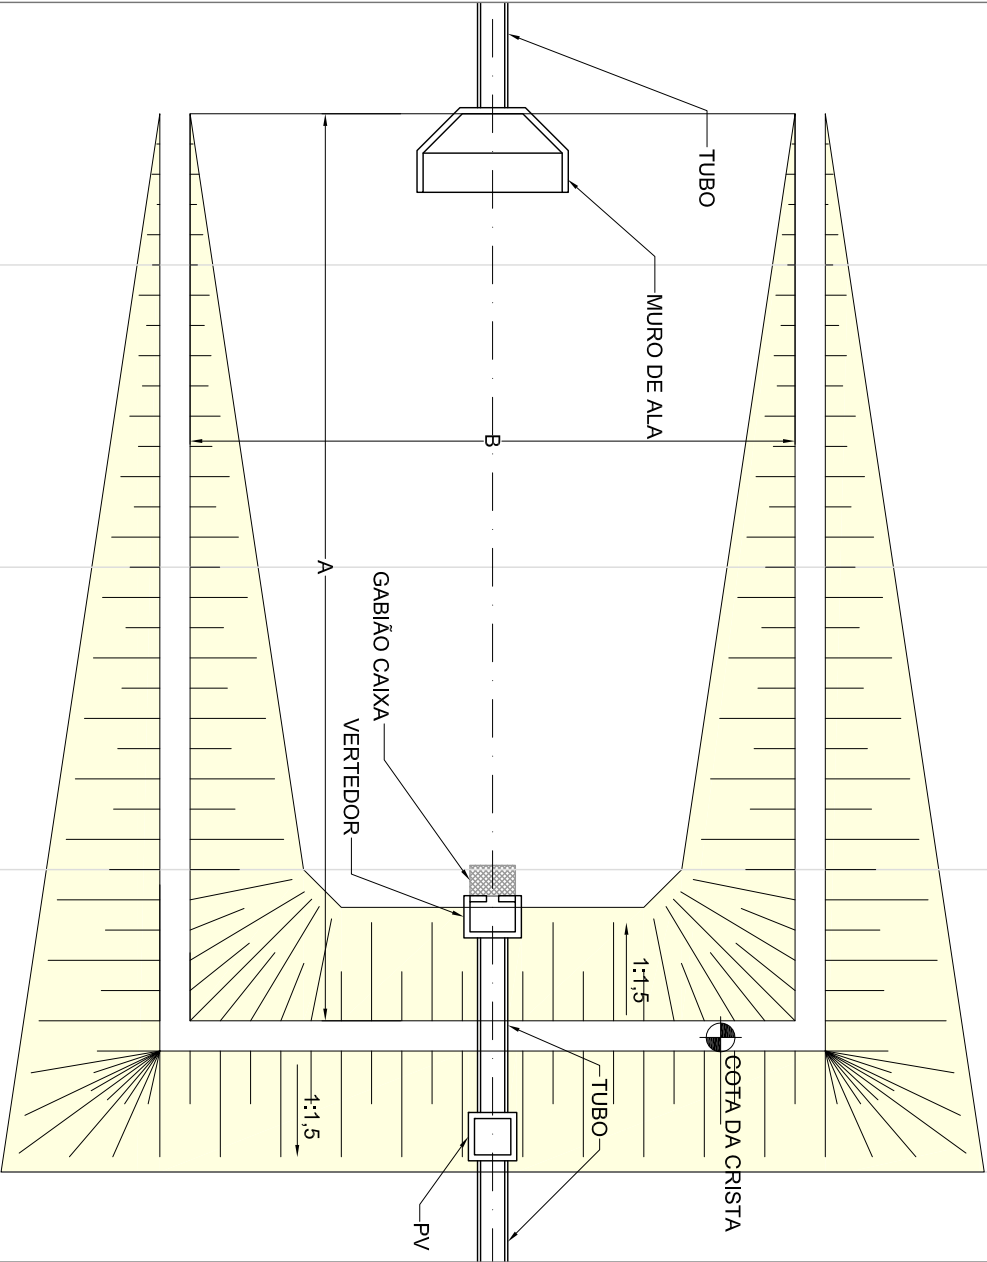

VISTA FRONTAL

ESCALA = 1:50

CORTE A-A

ESCALA = 1:50

PLANTA DO VERTEADOR

ESCALA = 1:50

	A (m)	B (m)	ALTURA DA LÂMINA D'ÁGUA (m)	VOLUME ACUMULADO (m³)
CAIXA 1	10,00	7,00	2,00	96
CAIXA 2	30,00	20,00	2,00	923
CAIXA 3	10,00	15,00	2,00	173
CAIXA 4	10,00	6,00	2,00	40
CAIXA 5	20,00	8,00	2,00	170
CAIXA 6	15,00	7,00	2,00	96
CAIXA 7	20,00	15,00	2,00	414
CAIXA 8	20,00	20,00	2,00	584
CAIXA 9	15,00	15,00	2,00	294

Figura 8-2

JAN/2010

DETALHAMENTO DAS CAIXAS DE INFILTRAÇÃO E RETENÇÃO DE SEDIMENTOS E DETRITOS

EIA - LOTEAMENTO RESIDENCIAL BELA ALIANÇA

ESCALA INDICADA