


MAPA DE LOCALIZAÇÃO

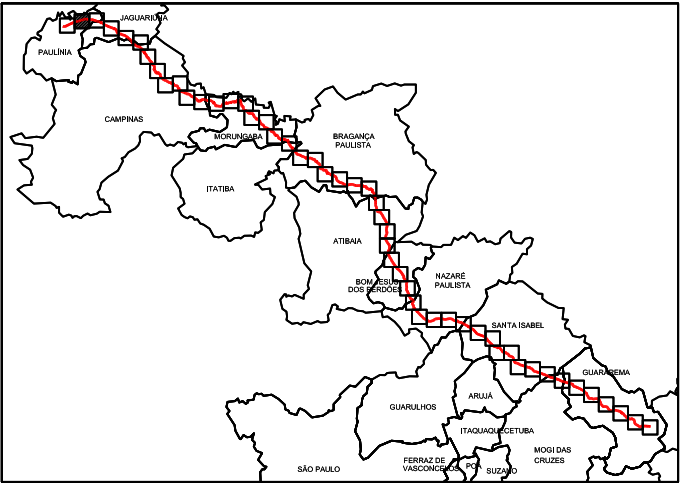

ARTICULAÇÃO DAS FOLHAS

LEGENDA


- FAIXA NOVA DO PDD-SP
- QUILOMETRAGEM
- ÁREA DE INFLUÊNCIA DIRETA
- LIMITE MUNICIPAL
- RIO
- FERROVIA
- LINHA DE TRANSMISSÃO
- DUTOS

Imagens de Levantamento Aéreo de 2006.



PLANO DIRETOR DE DUTOS DE SÃO PAULO
INFORMAÇÕES COMPLEMENTARES AO EIA

MAPEAMENTO DAS INTERFÊNCIAS DE CORPOS
D'ÁGUA E INFRA-ESTRUTURAS NA AID
REPLAN - Terminal de Guararema

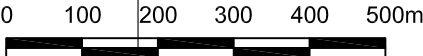

Escala 1:10.000
Datum: SAD-69

7486000

Data	Número do Desenho	CAD	Folha	Rev
Maio, 2008	Anexo 2.10-1	Leonardo Dias	2/51	0