





PLANTA LOJAS E RESTAURANTES (9)

ESCL: 1:250

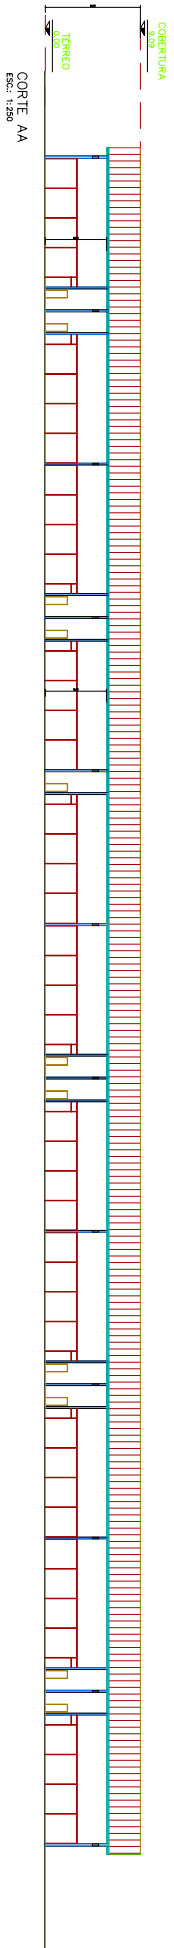

CORTE AA

ESCL: 1:250

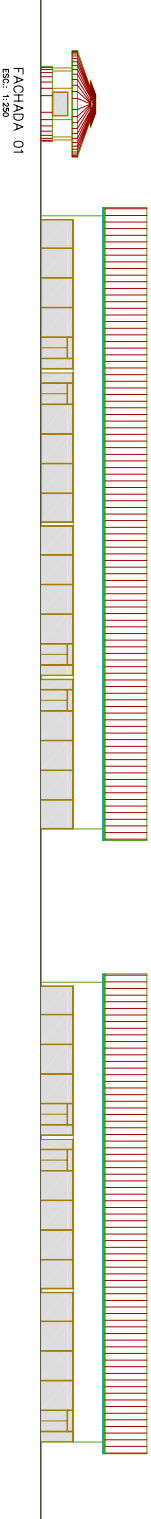

FACHADA 01

ESCL: 1:250

QUADRO DE ÁREAS (m²)			
ÁREA	ÁREA ÚTIL	ÁREA TOTAL	ÁREA DE PAVIMENTO
ÁREA ÚTIL	7.000,00	7.000,00	7.000,00

DATA	DESENHISTA	ARQUITETO	ESCALA	REVISÃO
23/10/06	F. AMORIM	DR. M. L. LIMA	1:250	01



COMPLEXO AUTOMOTIVO DE TESTES E LAZER
SP RACES

LOJA 01 - FAZENDA PINHAL - CABREÓVA - S.P.

LOJAS E RESTAURANTES

15