




PLANTA OFICINAS CAMPO DE PROVAS/PISTA TESTES 3 (25/18)
TERRAÇO
esc.: 1:100

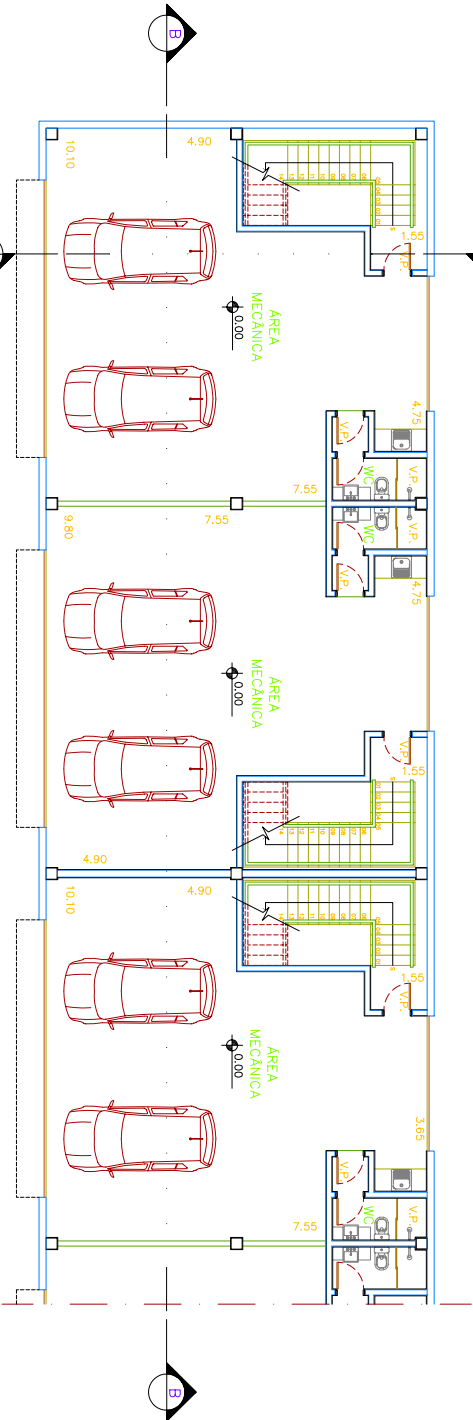


PLANTA OFICINAS CAMPO DE PROVAS/PISTA TESTES 3 (25/18)
ÁREA MECÂNICA
esc.: 1:100

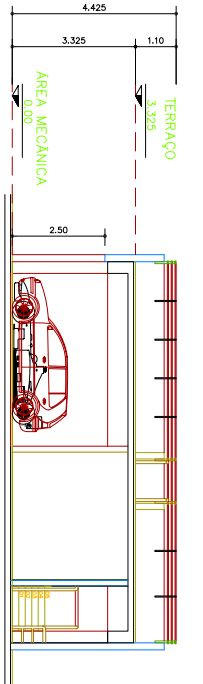

CORTE A-A OFICINAS CAMPO DE PROVAS/TESTE 3
esc.: 1:100

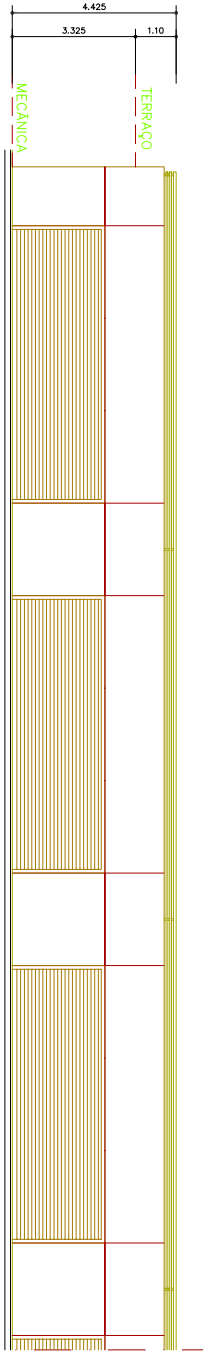

ELEVÇÃO OFICINAS CAMPO DE PROVAS/PISTA TESTES 3 (25/18)
esc.: 1:100

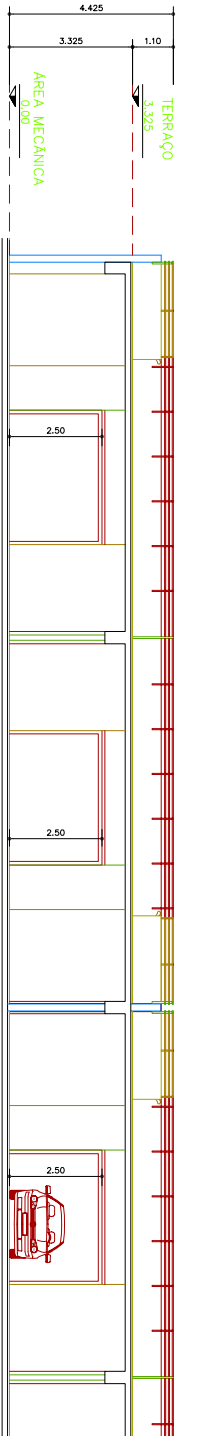

CORTE B-B OFICINAS CAMPO DE PROVAS/TESTES 3 (25/18)
esc.: 1:100

QUADRO DE ÁREAS (m²)		
ÍTEMES	ÁREA X UNID.	ÁREA TOTAL
CAMPO DE PROVAS	110,43 x 8	883,44
PISTA DE TESTES 3	110,43 x 6	662,58

DATA	HISTÓRICO DAS REVISÕES	RESPONS.



OBRA COMPLEXO AUTOMOTIVO DE TESTES E LAZER
SP RACES

LOCAL GLEBA A-1 – FAZENDA PINHAL – CABREÚVA – S.P.
TÍTULO OFICINAS CAMPO DE PROVAS
E PISTA DE TESTES 3

FOLHA

06

DATA	DESENHISTA	ARQUIVO	ESCALA	REVISÃO
23/10/06	F. ARIMOND	359-ARQ-PLA_0000731-001	1:100	01