
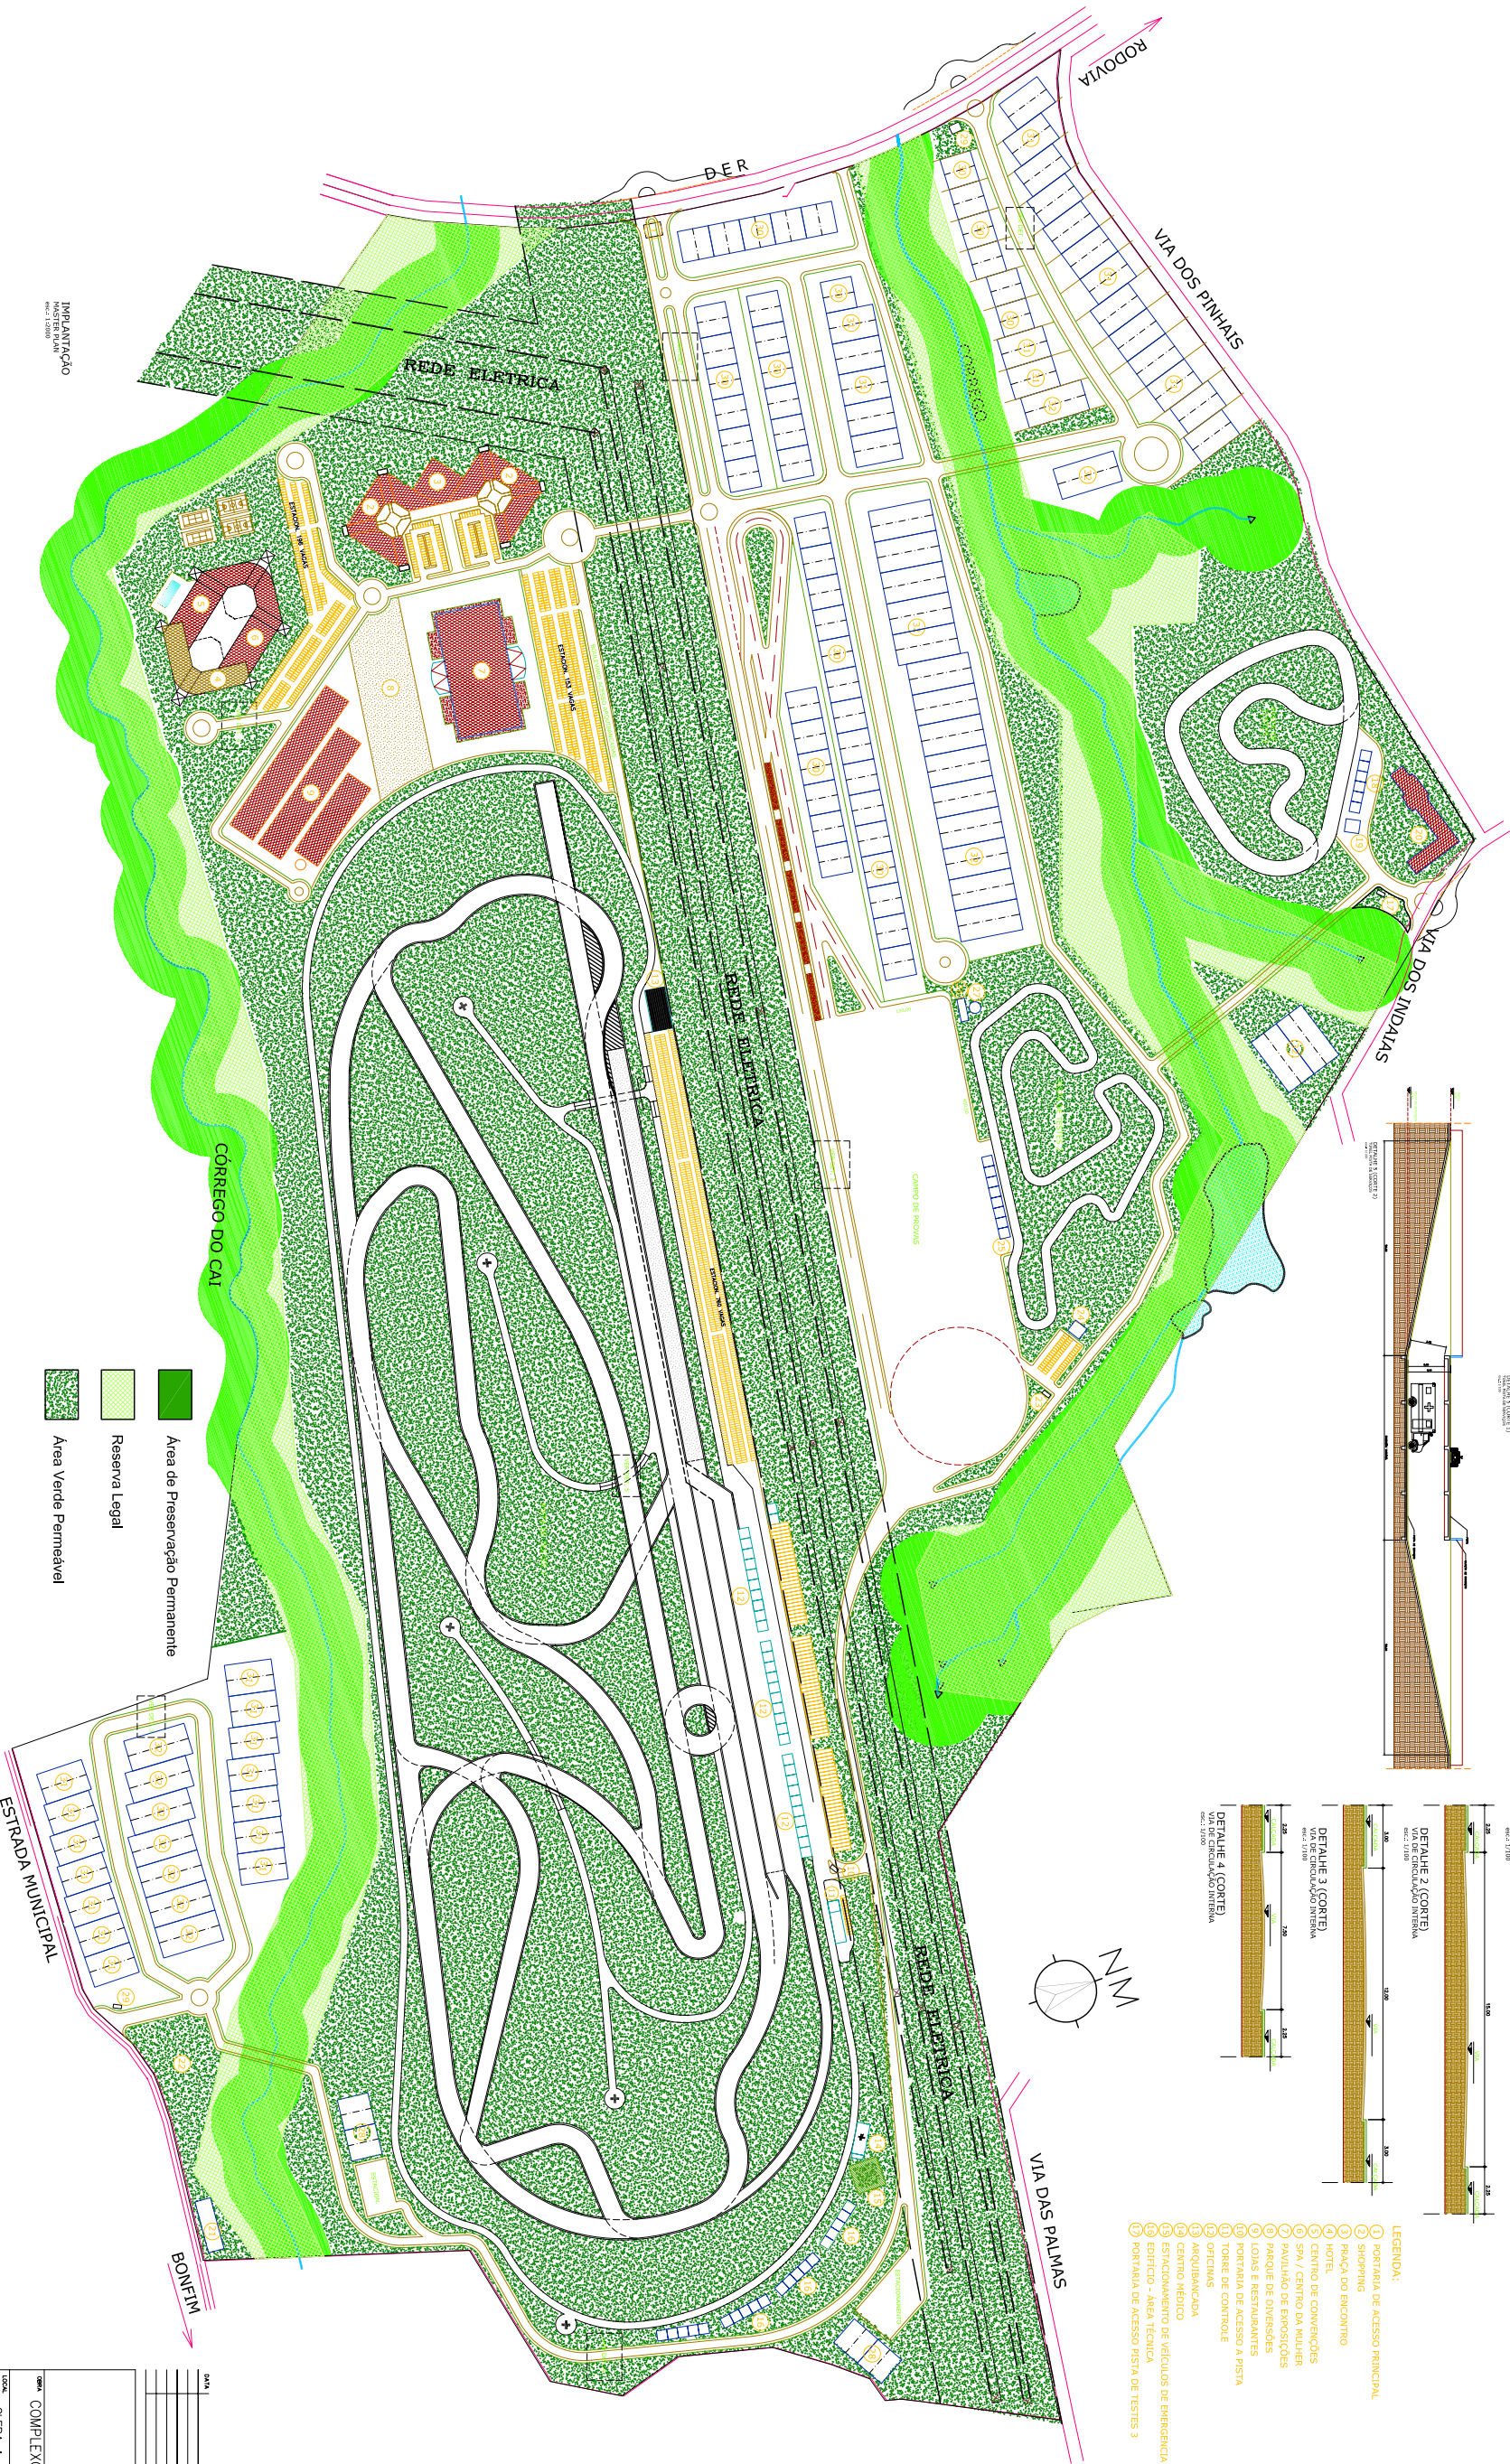


- LEGENDA:
- 1 PORTAL DE ACESSO PRINCIPAL
  - 2 SHOPPING
  - 3 RAÇA DO BICENTENÁRIO
  - 4 HOTEL
  - 5 CENTRO DE CONVENÇÕES
  - 6 SPA / CENTRO DA MULHER
  - 7 PAULISTA DE ESPORTES
  - 8 LOJA E RESTAURANTES
  - 9 PORTAL DE ACESSO A PISTA
  - 10 TORRE DE CONTROLE
  - 11 OFICINAS
  - 12 AQUISIÇÃO
  - 13 ESTACIONAMENTO DE VEÍCULOS DE EMERGÊNCIA
  - 14 OFÍCIO - ÁREA TÉCNICA
  - 15 PORTAL DE ACESSO PISTA DE TESTES 3
  - 16 OFICINAS PISTA DE TESTES 3
  - 17 POLSADA DOS MECÂNICOS
  - 18 OFÍCIO DE UTILIDADES
  - 19 ÁREA INSTITUCIONAL
  - 20 PORTAL DE ACESSO AO CAMPO DE PROVAS
  - 21 OFÍCIO DE APOIO PISTA DE TESTES 2
  - 22 OFICINAS CAMPO DE PROVAS
  - 23 CASA DE FÓRMAS E CONTROLE CAMPO DE PROVAS
  - 24 GALVÃO DE OBSERVAÇÃO
  - 25 PORTAL ACESSO E ADM. GALVÕES
  - 26 GALVÕES "A"
  - 27 GALVÕES "B"
  - 28 GALVÕES "C"

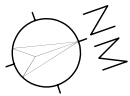

- Área de Preservação Permanente
- Reserva Legal
- Área Verde Permeável

QUADRO DE ÁREAS (m²)			
ÁREA	TOTAL	%	
ÁREA DE PRESERVAÇÃO PERMANENTE	1.200.000,00	100%	
ÁREA DE PRESERVAÇÃO PERMANENTE	1.200.000,00	100%	
HISTÓRICO DAS REVISÕES

REVISÃO



COMPLEXO AUTOMOTIVO DE TESTES E LAZER  
SP RACES

LOCAL: GLEBA A-1 - FAZENDA PINHAL - CARRETOVA - S.P.

TÍTULO: IMPLANTAÇÃO GERAL

DATA: 23/10/06

DESENHISTA: J. JARDIM

ESCALA: 1:2000

REVISÃO: 20