




CORTE A-A
POUSADA MECÂNICOS
esc.: 1:200

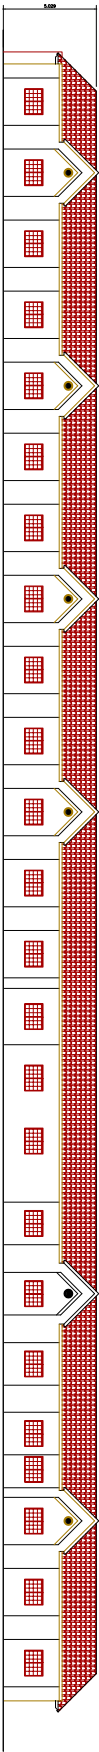

ELEVACÃO 1
POUSADA MECÂNICOS
esc.: 1:200

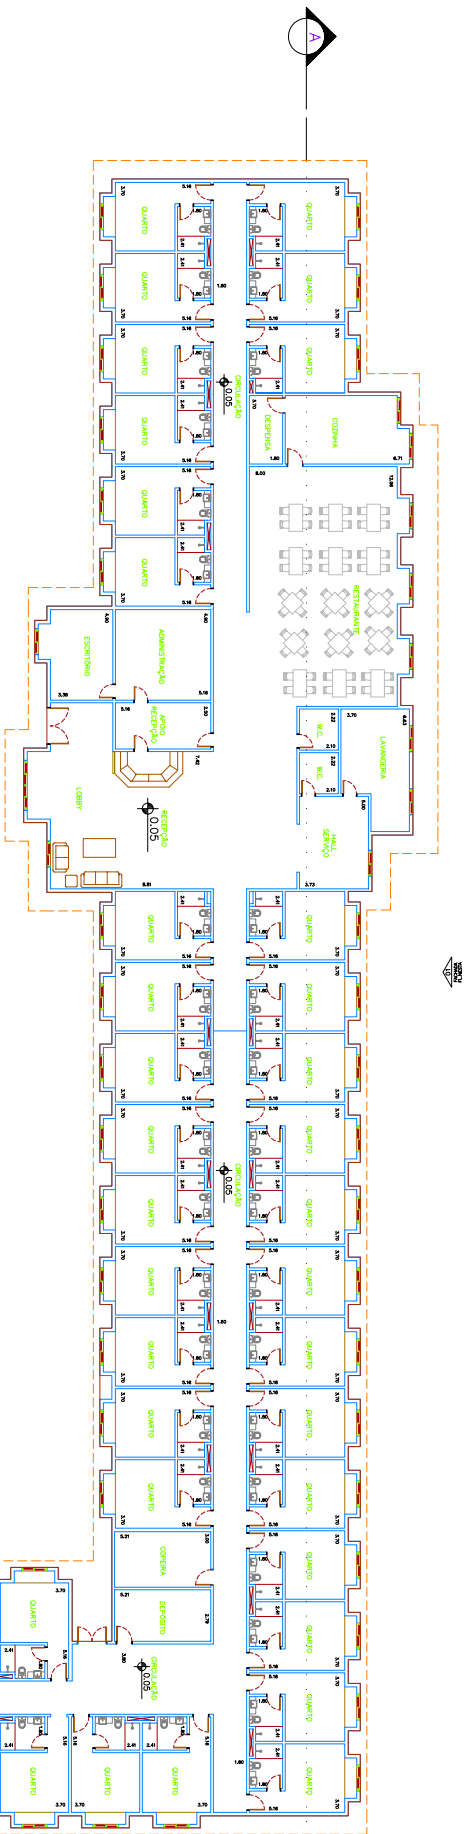

PLANTA TÉRREO (20)
POUSADA MECÂNICOS
esc.: 1:200

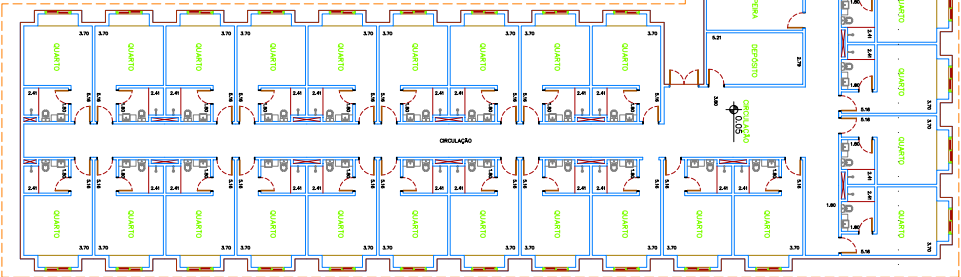

QUADRO DE ÁREAS (m2)		
PARÂMETRO	ÁREA x UNID.	ÁREA TOTAL
TÉRREO	1024,95 x 01	1024,95

DATA	HISTÓRICO DAS REVISÕES	RESPONS.



GBR4			COMPLEXO AUTOMOTIVO DE TESTES E LAZER	
LOCAL			SP RACES	
TÍTULO			GLEBA A-1 – FAZENDA PINHAL – CABREÚVA – S.P.	
POUSADA DOS MECÂNICOS			FOLHA	
DATA			17	
23/10/06			01	
F. ARRONDO			1:200	
ARQUIVO			REVISÃO	
356-ARQ-PL-IMPUB-001				