


PLANTA CASA DE BOMBAS (26)

esc. 1:100

PROJ. ARQUIT.


FACHADA 01

esc. 1:100

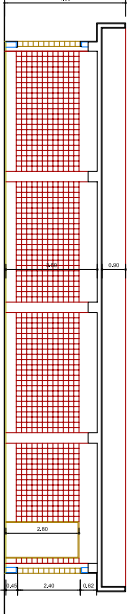


CORTE AA

esc. 1:100

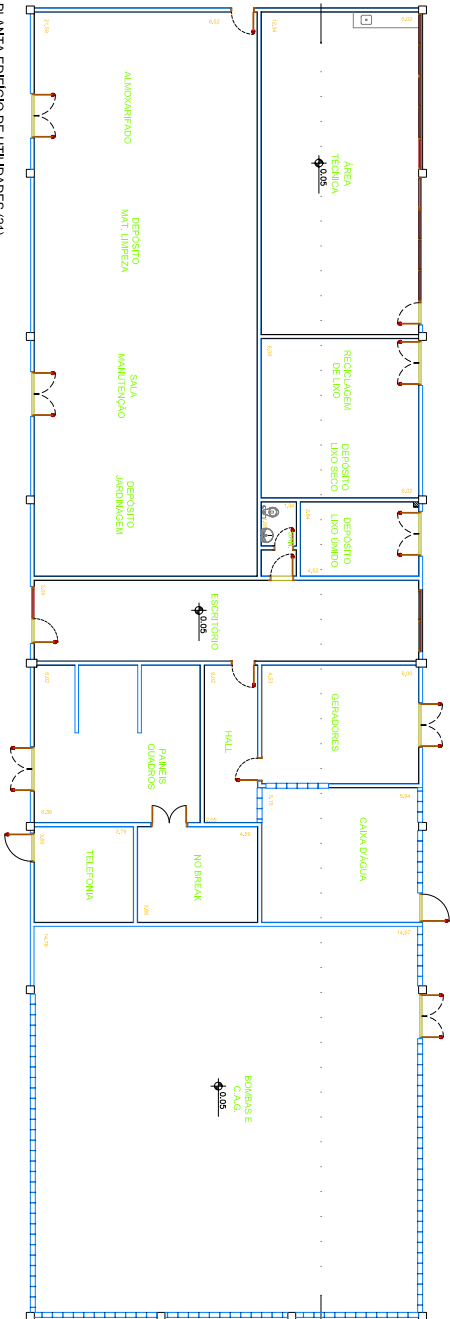


PLANTA EDIFÍCIO DE UTILIDADES (21)

esc. 1:100

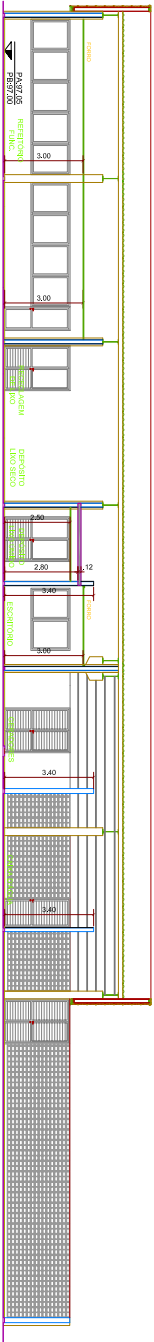

CORTE AA

esc. 1:100

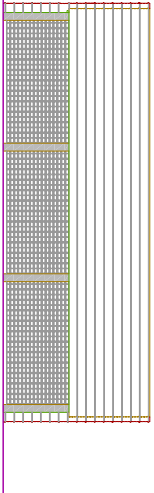

FACHADA 01

esc. 1:100

QUADRO DE ÁREAS (m²)			
ÁREA	ÁREA ÚTIL	ÁREA TOTAL	
100,00	100,00	100,00	
100,00	100,00	100,00	
HISTÓRICO DAS REVISÕES		REVISÃO
DATA	REVISÃO	



OBRA COMPLEXO AUTOMOTIVO DE TESTES E LAZER  
SP RACÉS

LOCAL GLEBA A-1 – FAZENDA PINHAL – CABREÓVA – S.P.

TÍTULO CASA DE BOMBAS E CAIXA D'ÁGUA

PROJ. ARQUIT. CAMPO DE PROVAS E EDIFÍCIO DE UTILIDADES

10

DATA 23/10/06

PROJ. ARQUIT. F. AMORIM

ESCALA 1:100

REVISÃO 01