



PLANTA OFICINA PISTA DE TESTES 1 (12)

ÁREA MECÂNICA
Escala: 1:100

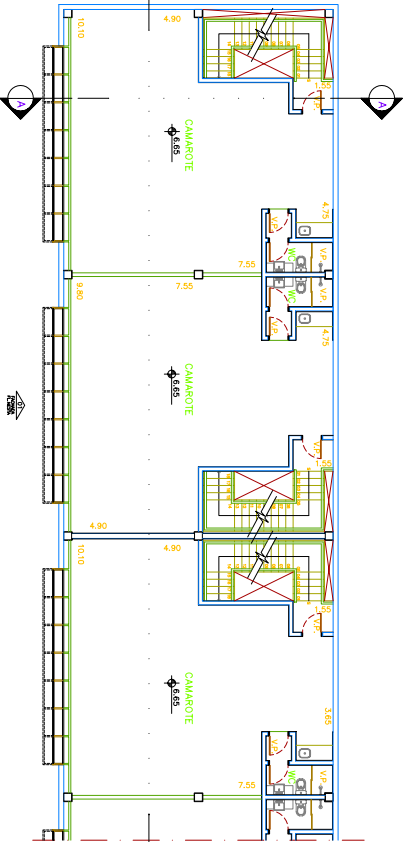


PLANTA OFICINA PISTA DE TESTES 1 (12)

CAMAROTE
Escala: 1:100

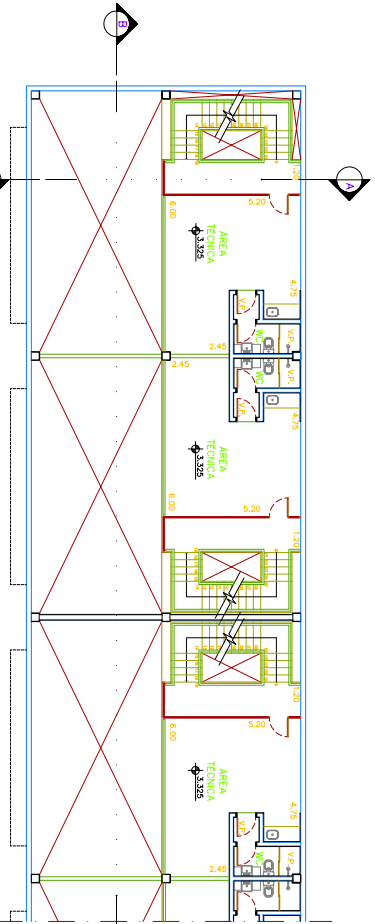


PLANTA OFICINA PISTA DE TESTES 1 (12)

ÁREA TÉCNICA
Escala: 1:100

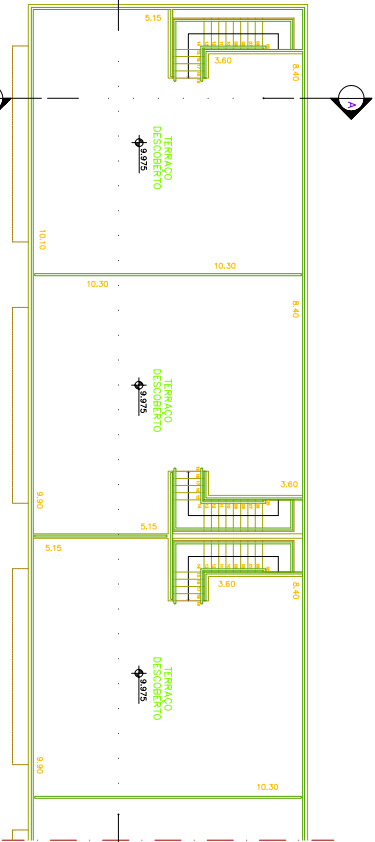


PLANTA OFICINA PISTA DE TESTES 1 (12)

TERRAÇO DESCOBERTO
Escala: 1:100

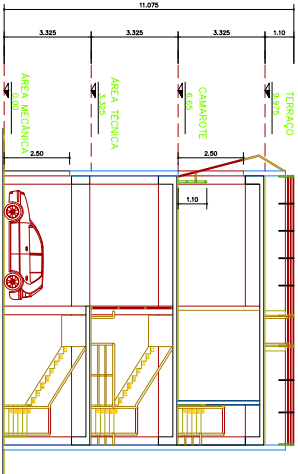


CORTA A-A OFICINA PISTA DE TESTES 1

Escala: 1:100

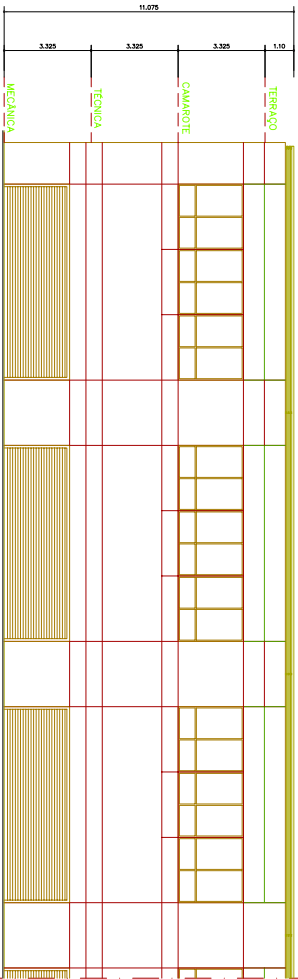

ELEVACÃO OFICINA PISTA DE TESTES 1

Escala: 1:100

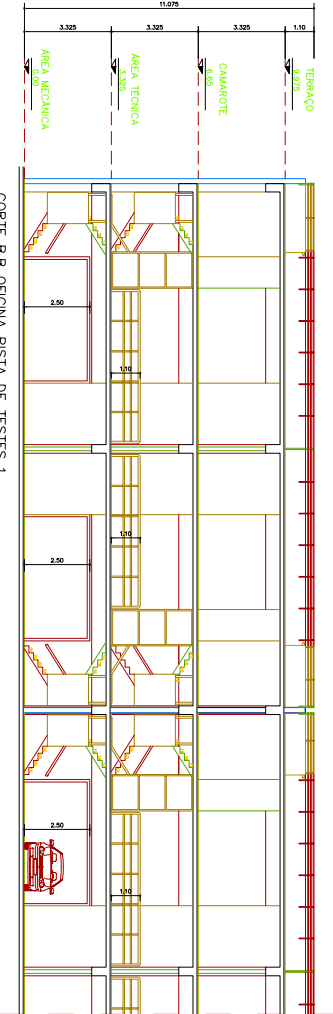

CORTA B-B OFICINA PISTA DE TESTES 1

Escala: 1:100

QUADRO DE ÁREAS (m²)			
ÁREA	ÁREA ÚTIL	ÁREA TOTAL	
ÁREA ÚTIL	11.075 x 3.325	36.82	
ÁREA TOTAL	11.075 x 3.325	36.82	
ÁREA ÚTIL	11.075 x 3.325	36.82	
ÁREA TOTAL	11.075 x 3.325	36.82	

DATA	HISTÓRICO DAS REVISÕES	REVISÃO
23/10/06	1.º REVISÃO	01



PROJETO	COMPLEXO AUTOMOTIVO DE TESTES E LAZER
LOCAL	GLEBA A-1 – FAZENDA PINHAL – CABREÓVA – S.P.
TÍTULO	OFICINAS PISTA DE TESTES 1
PROJETO	04

DATA	23/10/06
PROJETO	04