



ELEVAÇÃO 1

esc.: 1/100

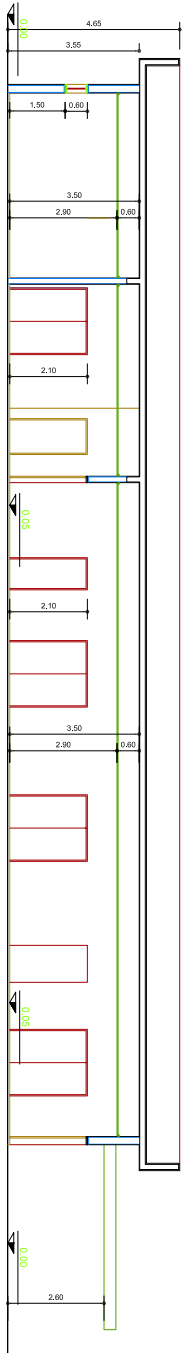


CORTE B.B

esc.: 1/100

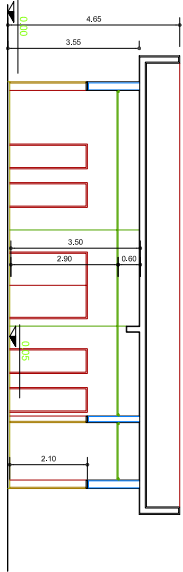


CORTE A.A

esc.: 1/100

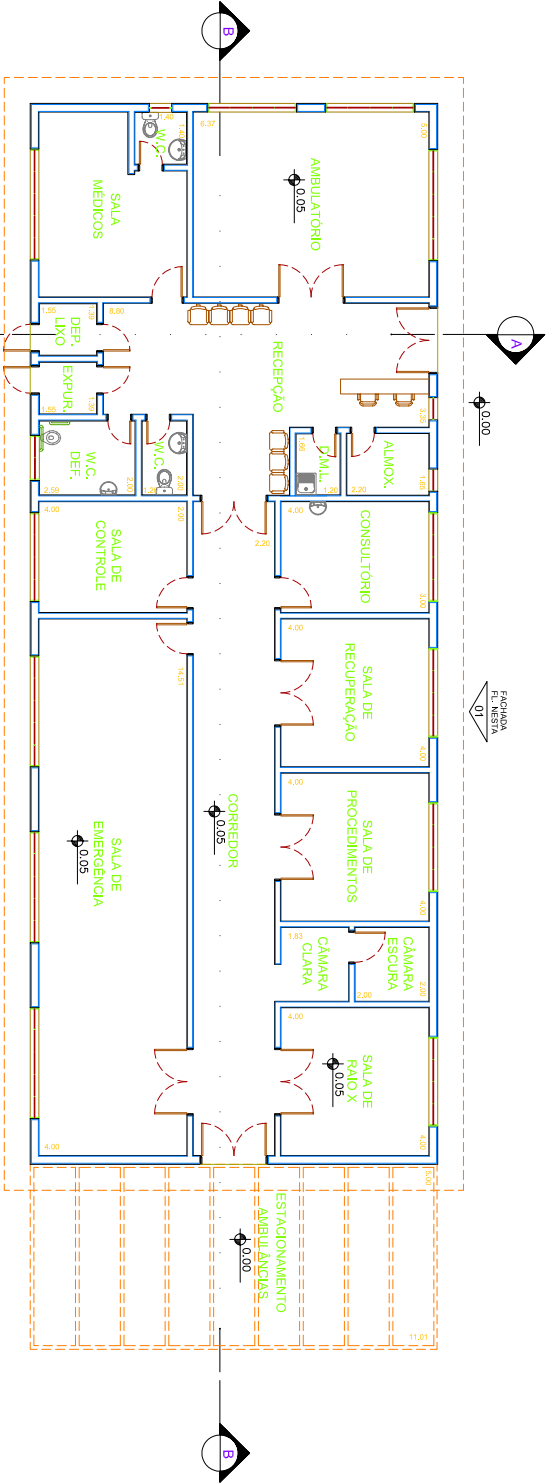

PLANTA CENTRO MÉDICO (14)


esc.: 1/300

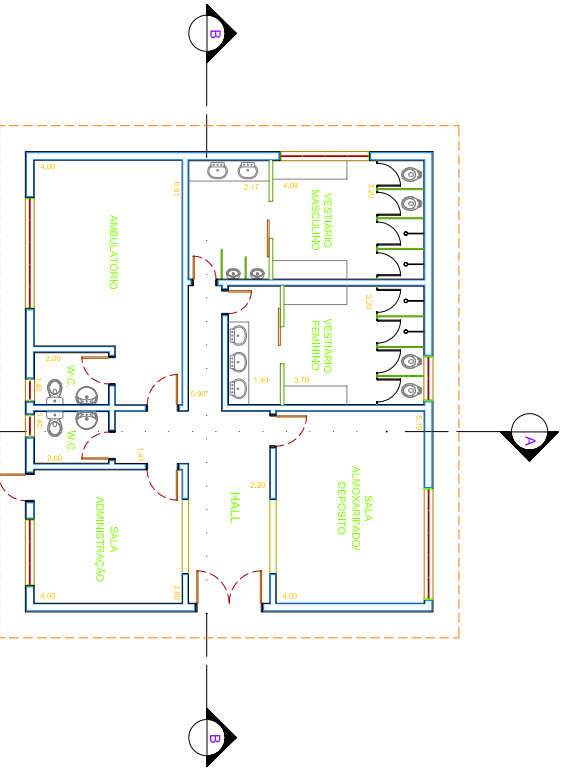

PLANTA EDIFÍCIO DE APOIO (24/19)


EDIFÍCIO DE APOIO PISTAS DE TESTES 2 e 3

esc.: 1/100

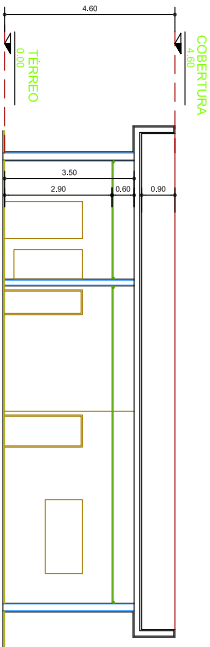


CORTE BB

esc.: 1/100

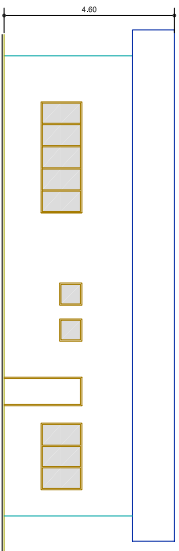

FACHADA 01

esc.: 1/100

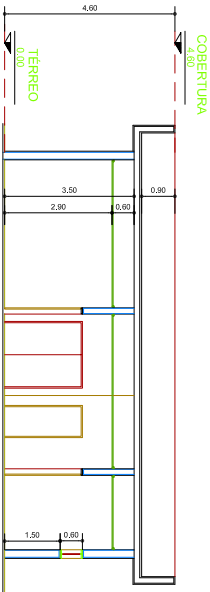

CORTE AA

esc.: 1/100

QUADRO DE ÁREAS (m²)			
LOCAL	ÁREA ÚTIL	ÁREA TOTAL	
CENTRO MÉDICO	315,76 x 4,61	315,76	
EDIF. APOIO	158,06 x 1,42	273,62	

DATA	HISTÓRICO DAS REVISÕES	RESPONS.



OBRA COMPLEXO AUTOMOTIVO DE TESTES E LAZER

LOCAL GLEBA A-1 – FAZENDA PINHAL – CABREÚVA – S.P.

SP RACES

TÍTULO CENTRO MÉDICO E EDIFÍCIO DE APOIO

FOLHA

09

DATA	DESENHISTA	ARQUIVO	ESCALA	REVISÃO
23/10/06	F. ARIMONO	339-002-000-000-000-000	1:100	01