



ELEVÇÃO 1

esc. 1:200

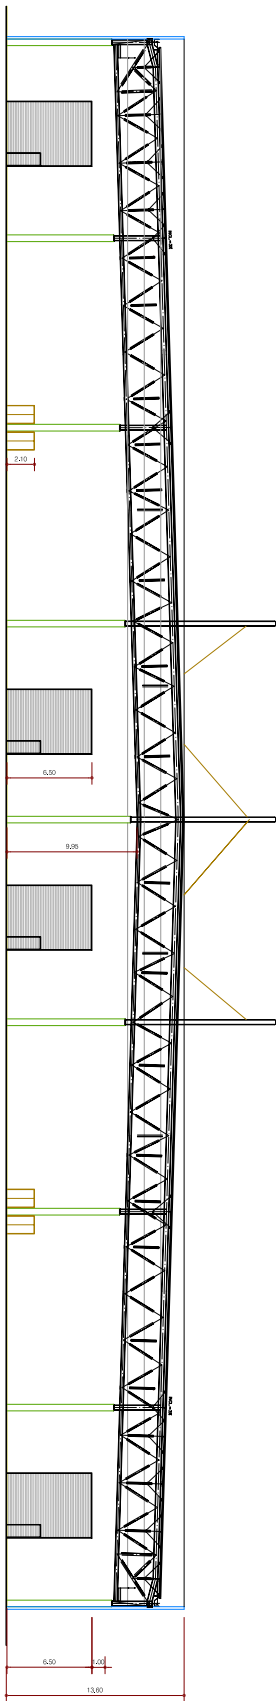

CORTE A-A

esc. 1:200

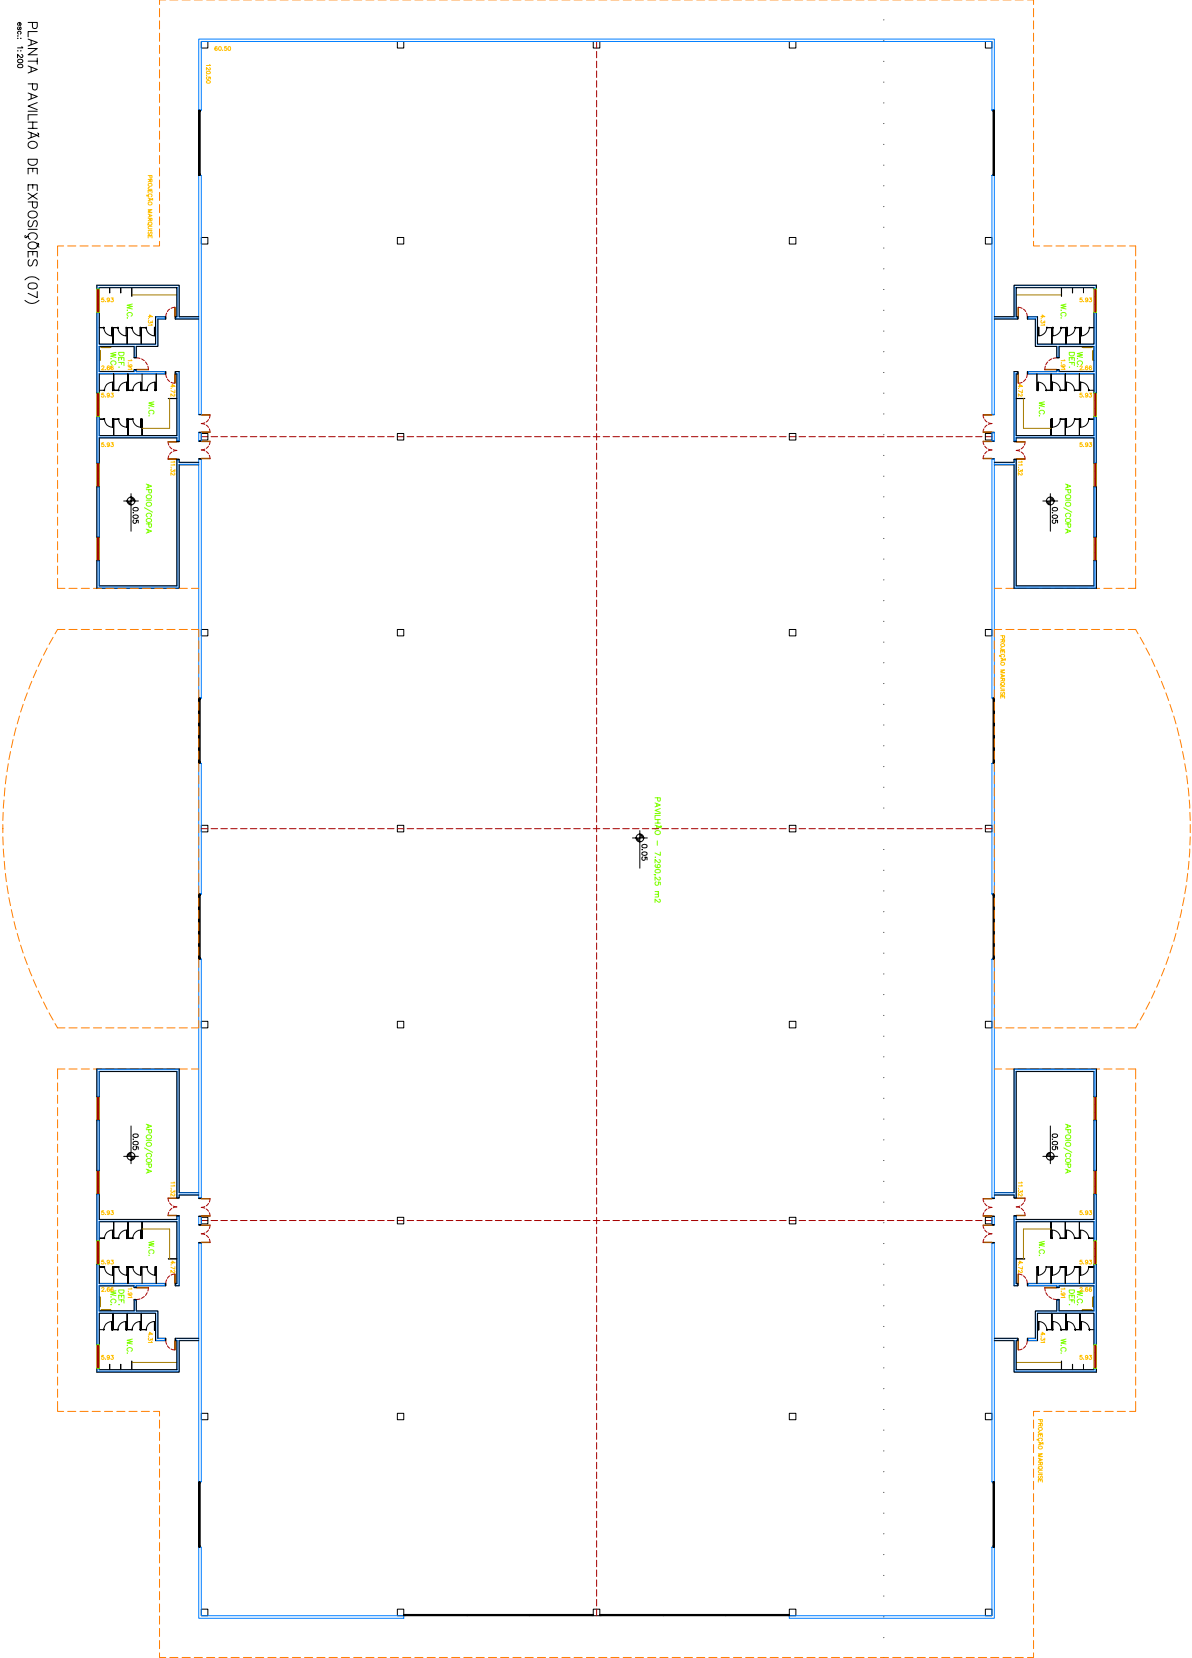

PLANTA PAVILHÃO DE EXPOSIÇÕES (07)

esc. 1:200

QUANTO DE ÁREAS (m²)			
ÁREAS	ÁREA 1 (m²)	ÁREA 2 (m²)	ÁREA 3 (m²)
ÁREAS	5011,65 x 10	5011,65	5011,65

HISTÓRICO DAS REVISÕES		REVISÃO
DATA	DESCRIÇÃO	
23/10/06	1.º PROJETO	01



COMPLEXO AUTOMOTIVO DE TESTES E LAZER

SP RACES

FAZENDA PINHAL - CABREÓVA - S.P.

PAVILHÃO DE EXPOSIÇÕES

12

23/10/06 1:200 01