

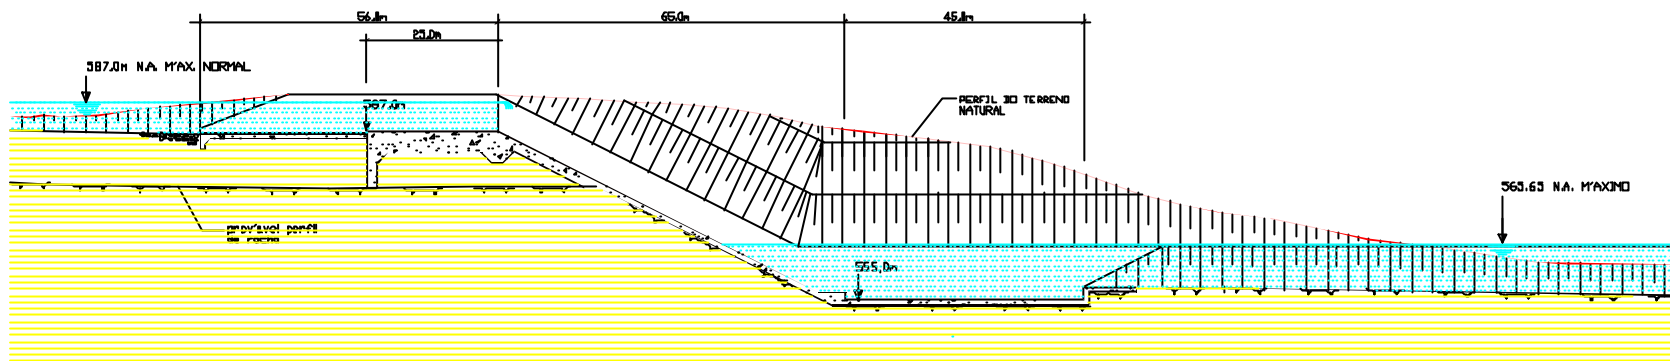


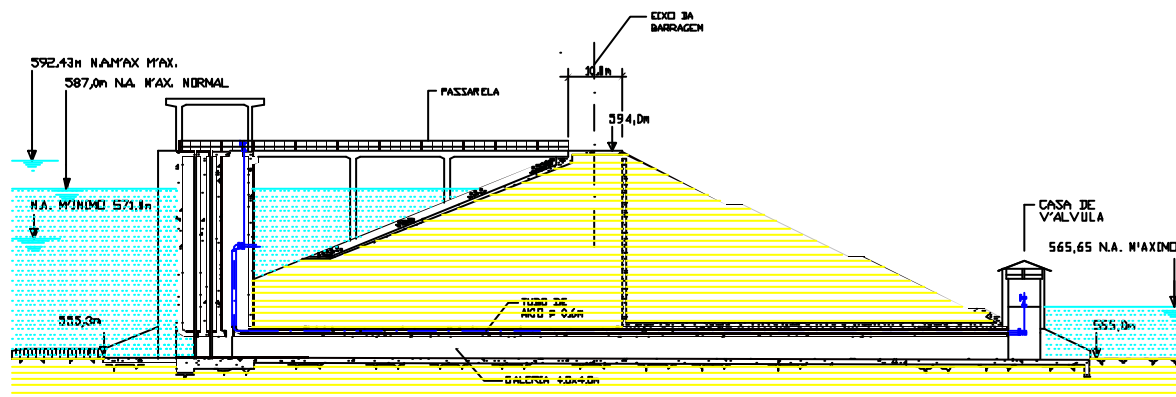

VERTEDOURO
CORTE LONGITUDINAL
ESC 1:1000

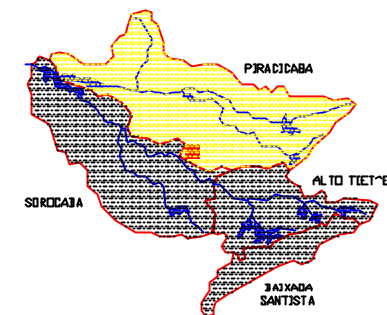

TOMADA D'ÁGUA
CORTE LONGITUDINAL
ESC 1:1000

DAEE ———— HIDROPLAN

PLANO INTEGRADO DE APROVEITAMENTO E
CONTROLE DOS RECURSOS HÍDRICOS DAS BACIAS
ALTO TIETÊ, PIRACICABA E BAXADA SANTISTA

BACIA PIRACICABA/CAPIVARI/JUNDIAÍ

BARRAGEM DO PIRAI

CORTES FL 2/2

ESCALA INDICADA	NOV 1995	26A
-----------------	----------	-----