




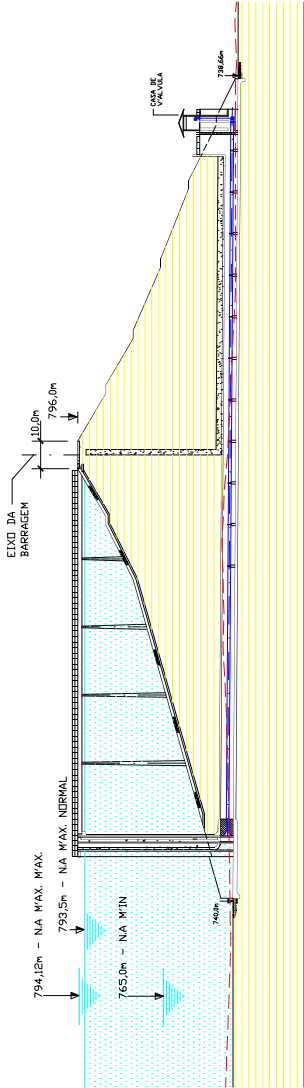



TOMADA D'ÁGUA
CORTE LONGITUDINAL
ESC. 1:2000

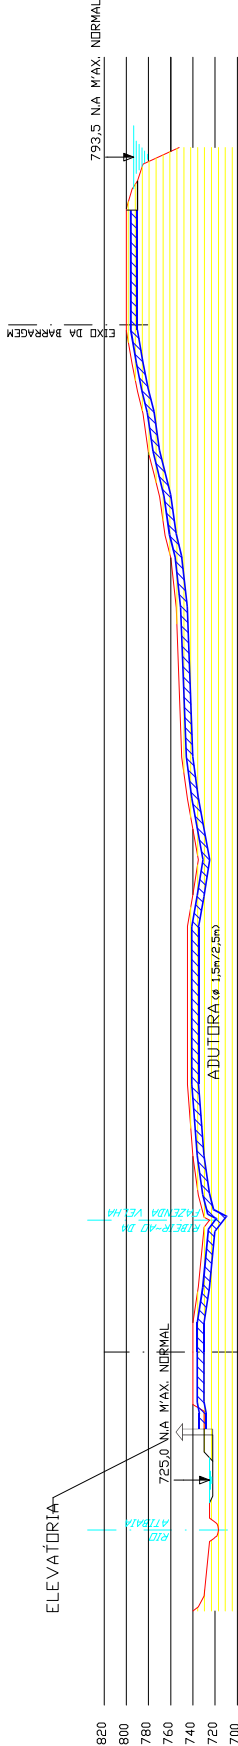

ADUTORA ATIBAIA - FAZENDA VELHA
PERFIL LONGITUDINAL
ESC. 1:10000

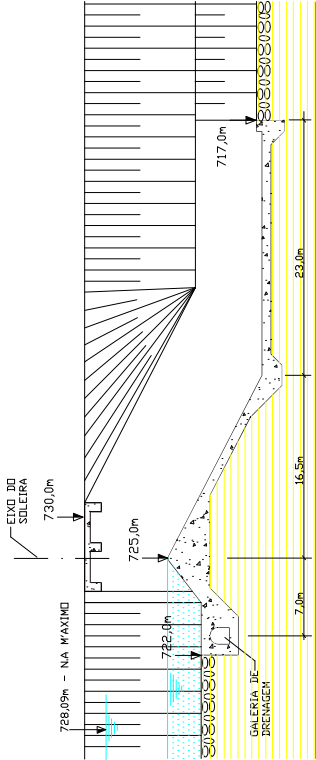

SOLEIRA DE CONTROLE NO RIO ATIBAIA
CORTE LONGITUDINAL
ESC. 1:500

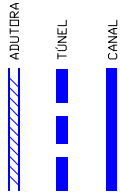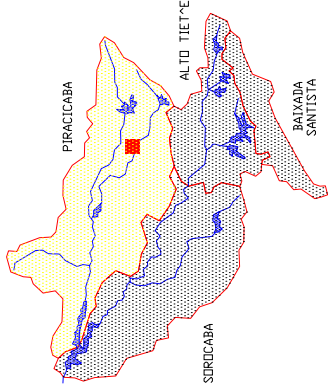

DAEE	HIDROPLAN
PLANO INTEGRADO DE APROVEITAMENTO E CONTROLE DOS RECURSOS HÍDRICOS DAS BACIAS ALTO TIETÊ, PIRACICABA E BAIAXADA SANTISTA	
BACIA PIRACICABA	
APROVEITAMENTO FAZENDA VELHA	
BARRAGEM FAZENDA VELHA	
CORTES FL. 3/3	
ESCALA INDICADA	NOV 1995
	30B