
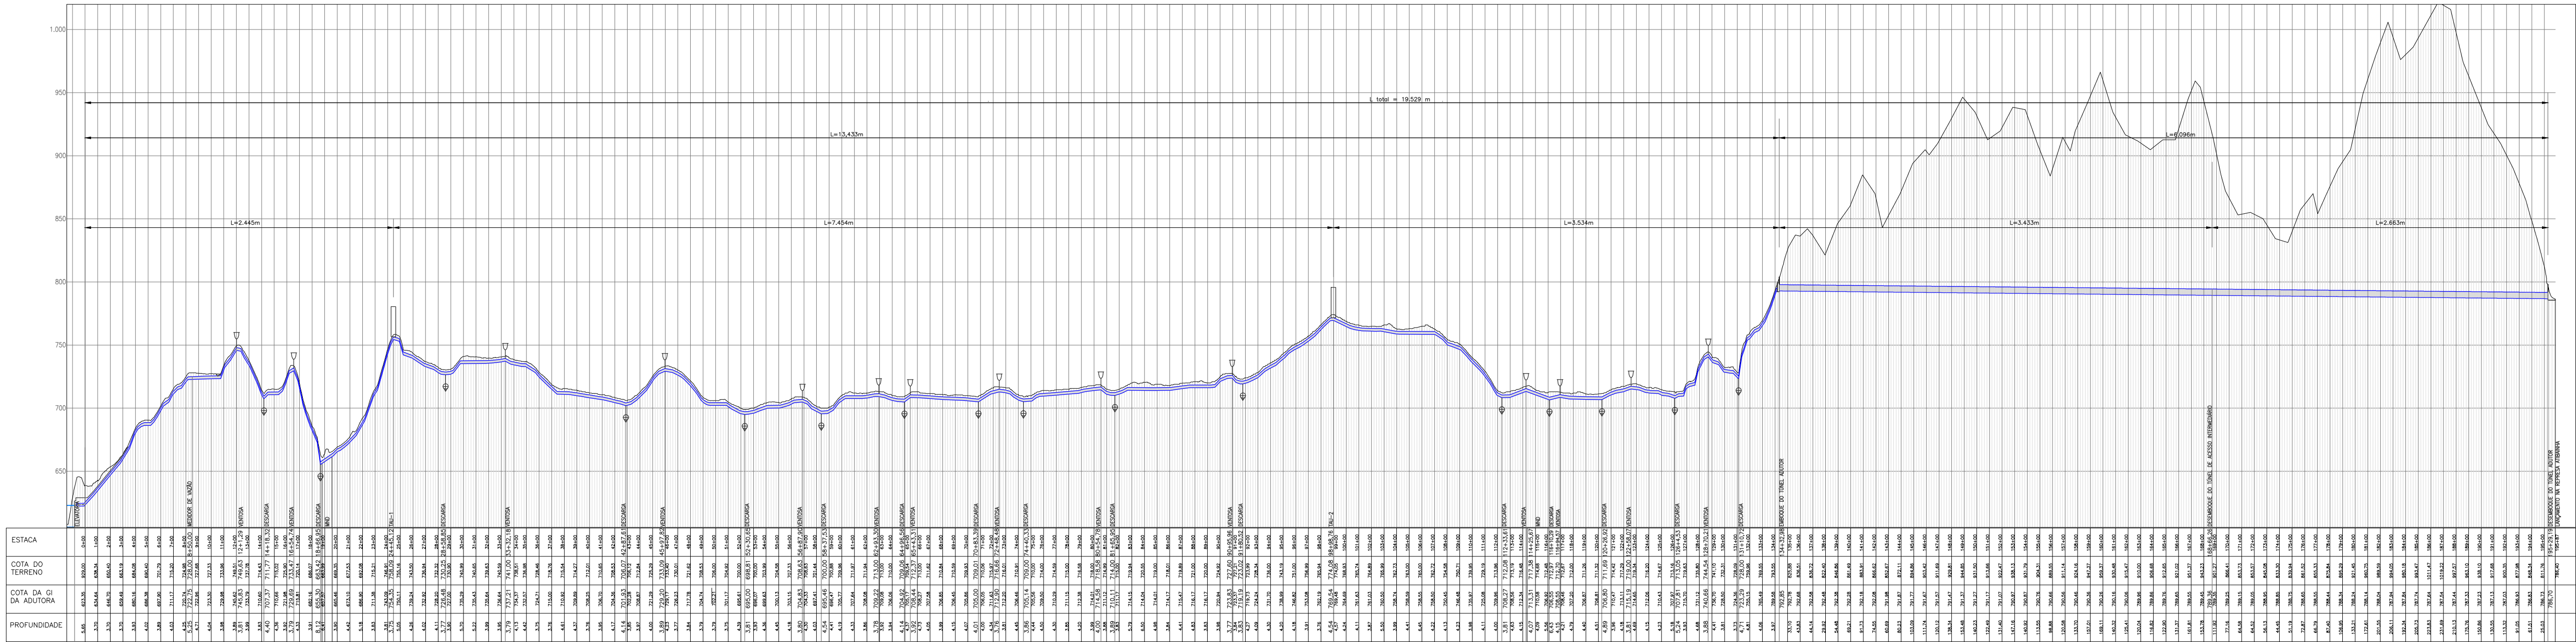


LEGENDA

ADUTORA PROJETADA

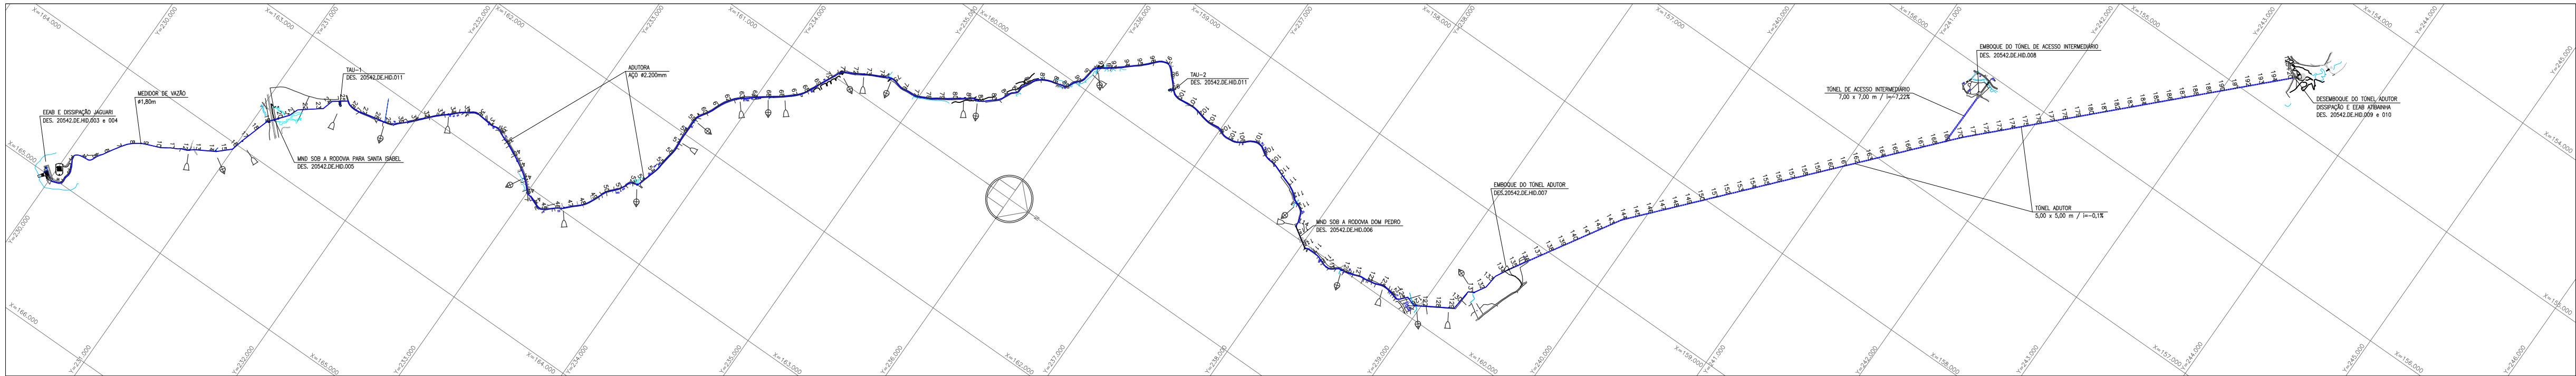

ESTACA	COTA DO TERRENO	COTA DA GI DA ADUTORA	PROFUNDIDADE
