
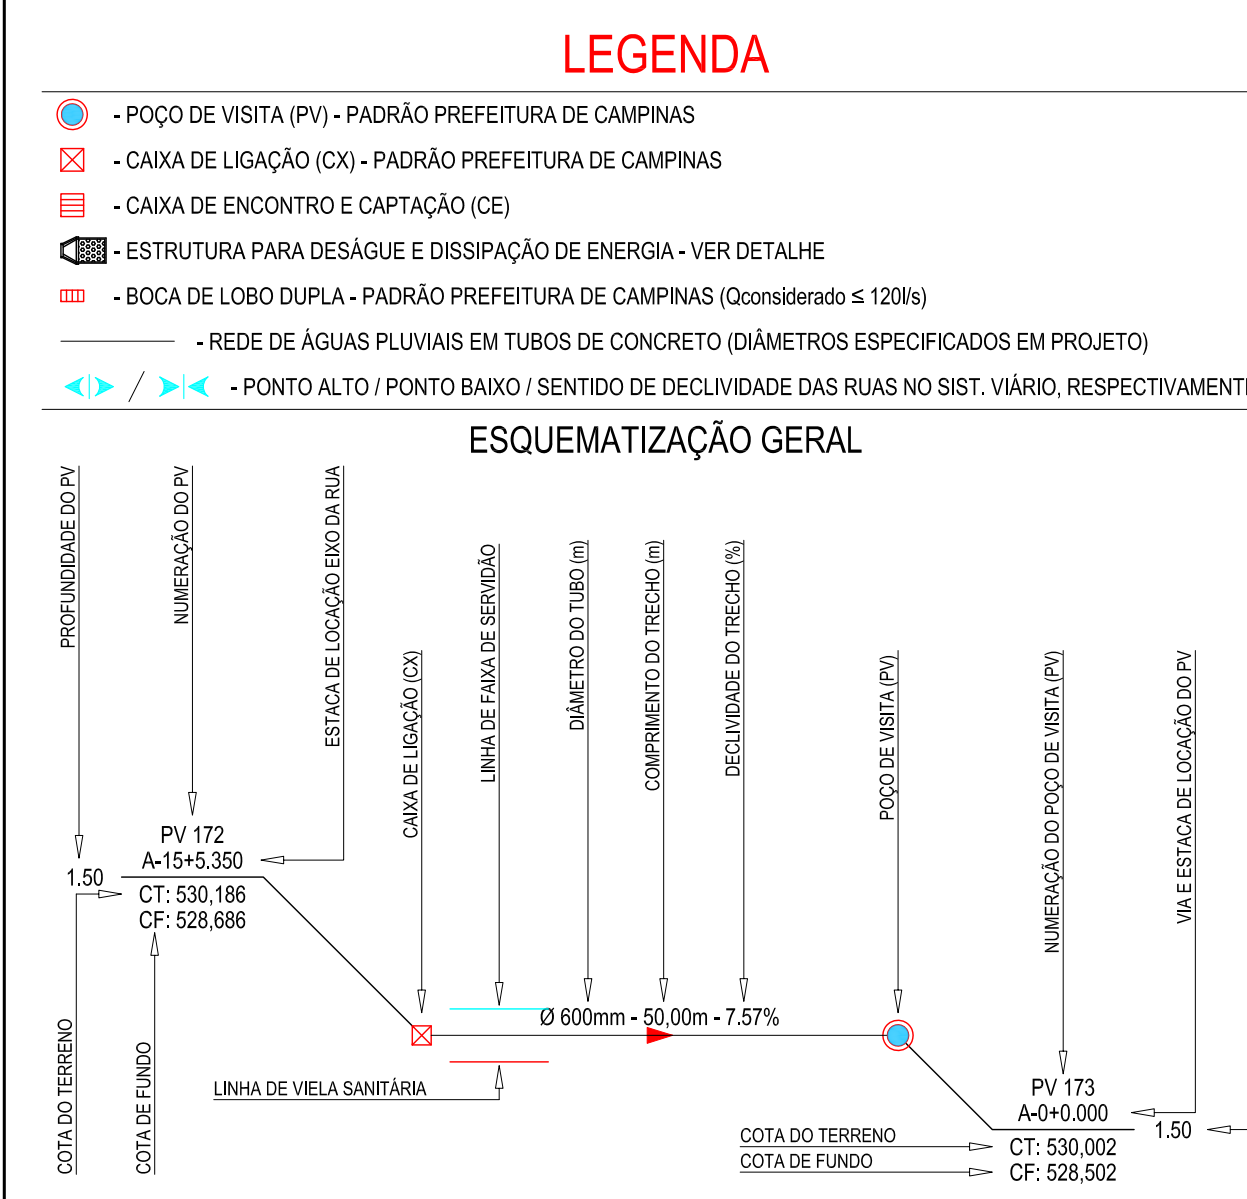
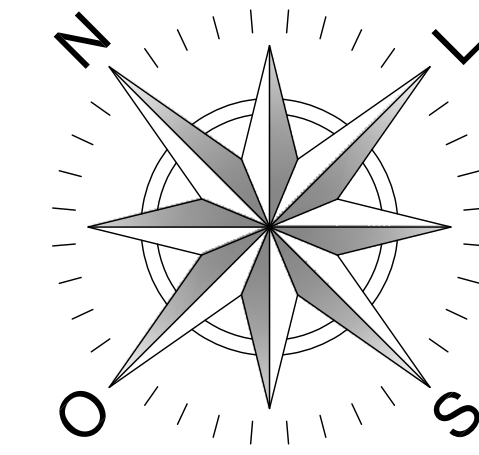
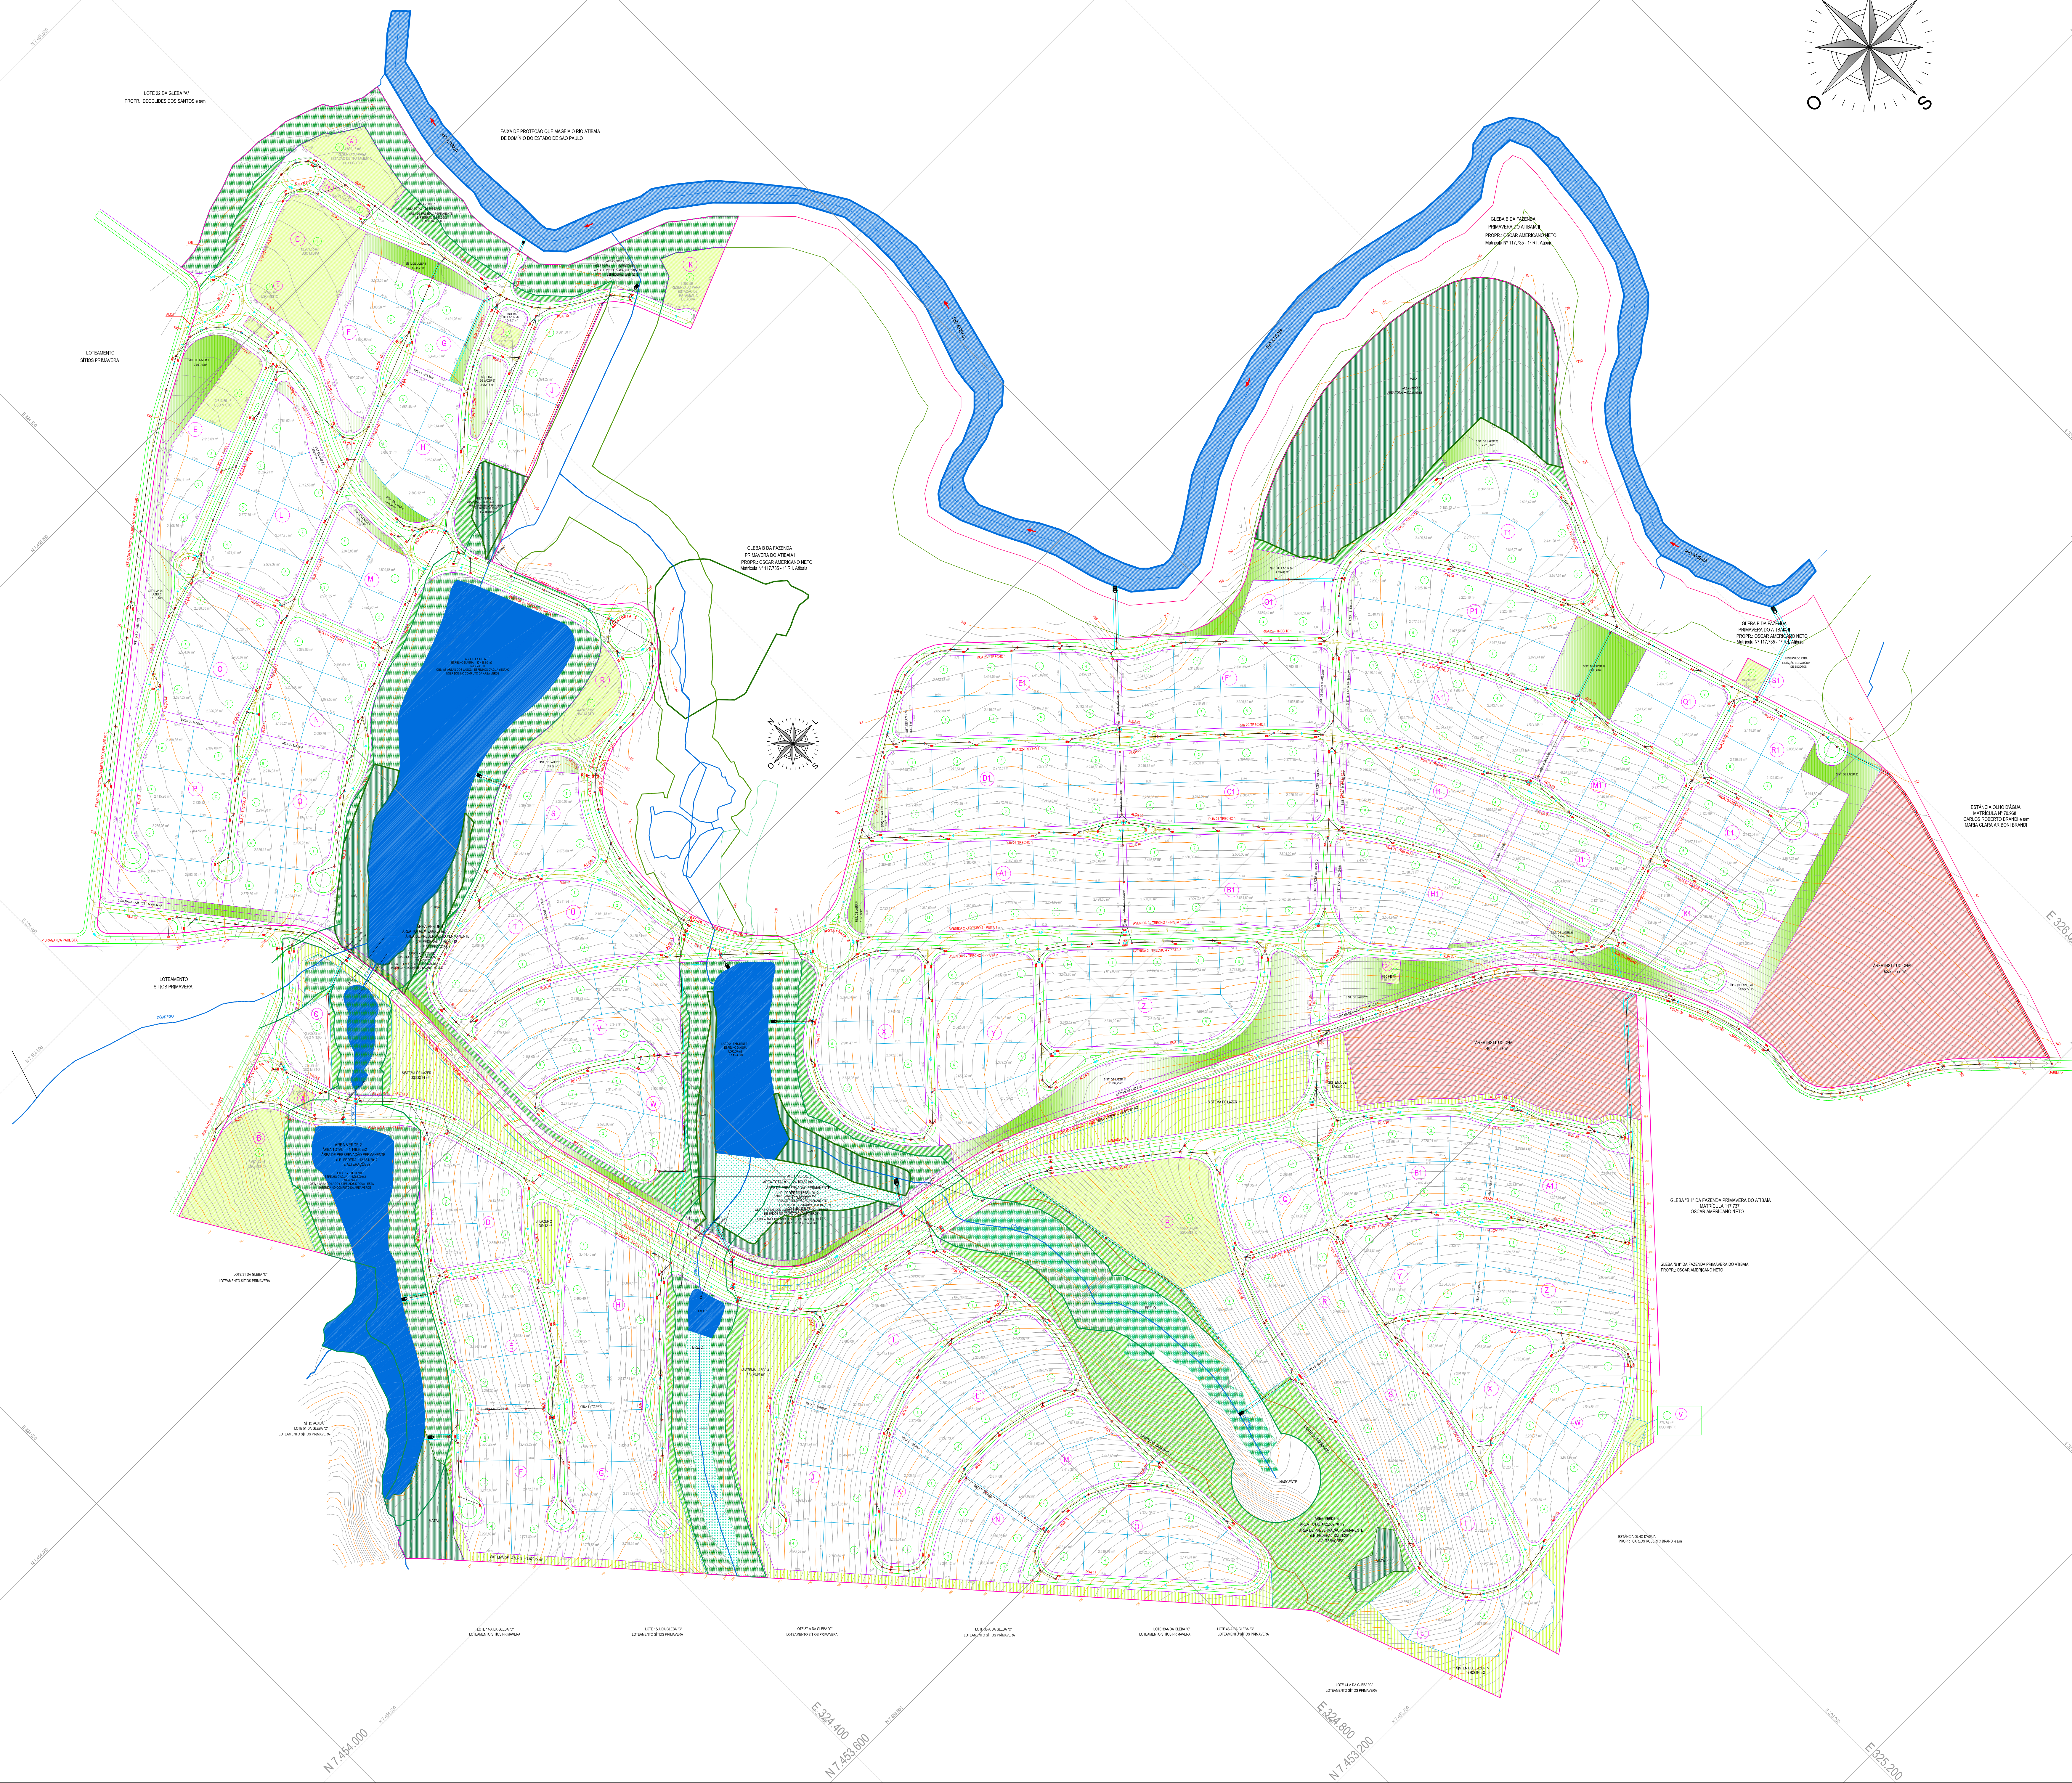
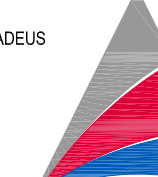
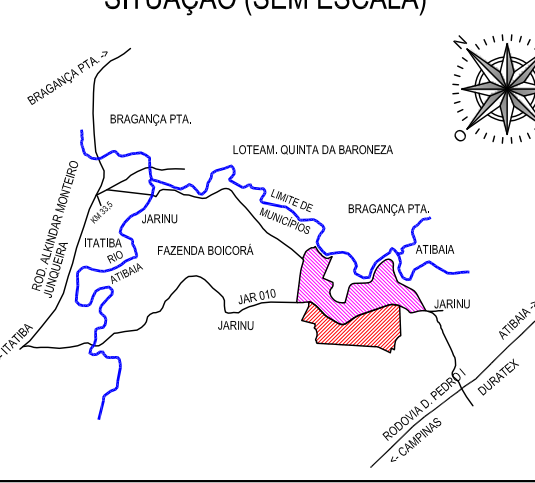


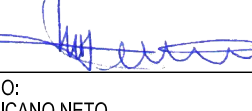

ASSUNTO: REDE DE MICRODRENAGEM URBANA (ESTUDO DE TRAÇADO DE GALÉRIAS)		FOLHA: DR 01/07	
IDENTIFICADOR: LOTEAMENTOS QUINTA DA PRIMEIRA (a QUINTA DA PRIMEIRA II)			
ENDEREÇO: ESTRADA MUNICIPAL ALBERTO TOFANI Nº 010 BARRIO DO BARRERÃO DO PINHAL - JARDIM SP			
PROJETO:	PROJETO:	PROJETO:	PROJETO:
PRIMA-DR-TIA-4(140)	MÉTRICOS	ESCALA:	DATA:
		1:2500	02/11/2021
PRATEC REDAÇÕES E PROJETOS LTDA.		A. C. Arts Com Engenharia e Construções LTDA RUA BARÃO DE JAVIERA Nº 101, SL. 02, SL. ANDRÉS EDIFÍCIO COMERCIAL EMPRESARIAL, CAMPINAS CENTRO - CEP: 13013-000 - CAMPINAS - SP TEL: (19) 3331-2244 E-MAIL: aca@acartsp.com.br WEBSITE: www.acartsp.com.br	
RUA GUARUJUVI, Nº 389 - CEP: 13082-022 CENTRO DE CAMPINAS - CAMPINAS-SP TEL: (19) 3331-2244			
SITUAÇÃO (SEM ESCALA) 			
PROPRIETÁRIO OSCAR AMERICO VETTO PM PROVEDORA IMOBILIAR VINHOS FERREIRA			
AUTOR DO PROJETO RAFAEL CORRÊA DE LIMA E GUSTAVO DE OLIVEIRA - CREA-SP/103888 EDAL ALVARADO MOREIRA ALVAREZ - CREA-SP/10812317 ART. 24/2017/17/202017			
RESPONSÁVEL TÉCNICO RAFAEL CORRÊA DE LIMA E GUSTAVO DE OLIVEIRA - CREA-SP/103888 EDAL ALVARADO MOREIRA ALVAREZ - CREA-SP/10812317 ART. 24/2017/17/202017			
OBSERVAÇÕES:			