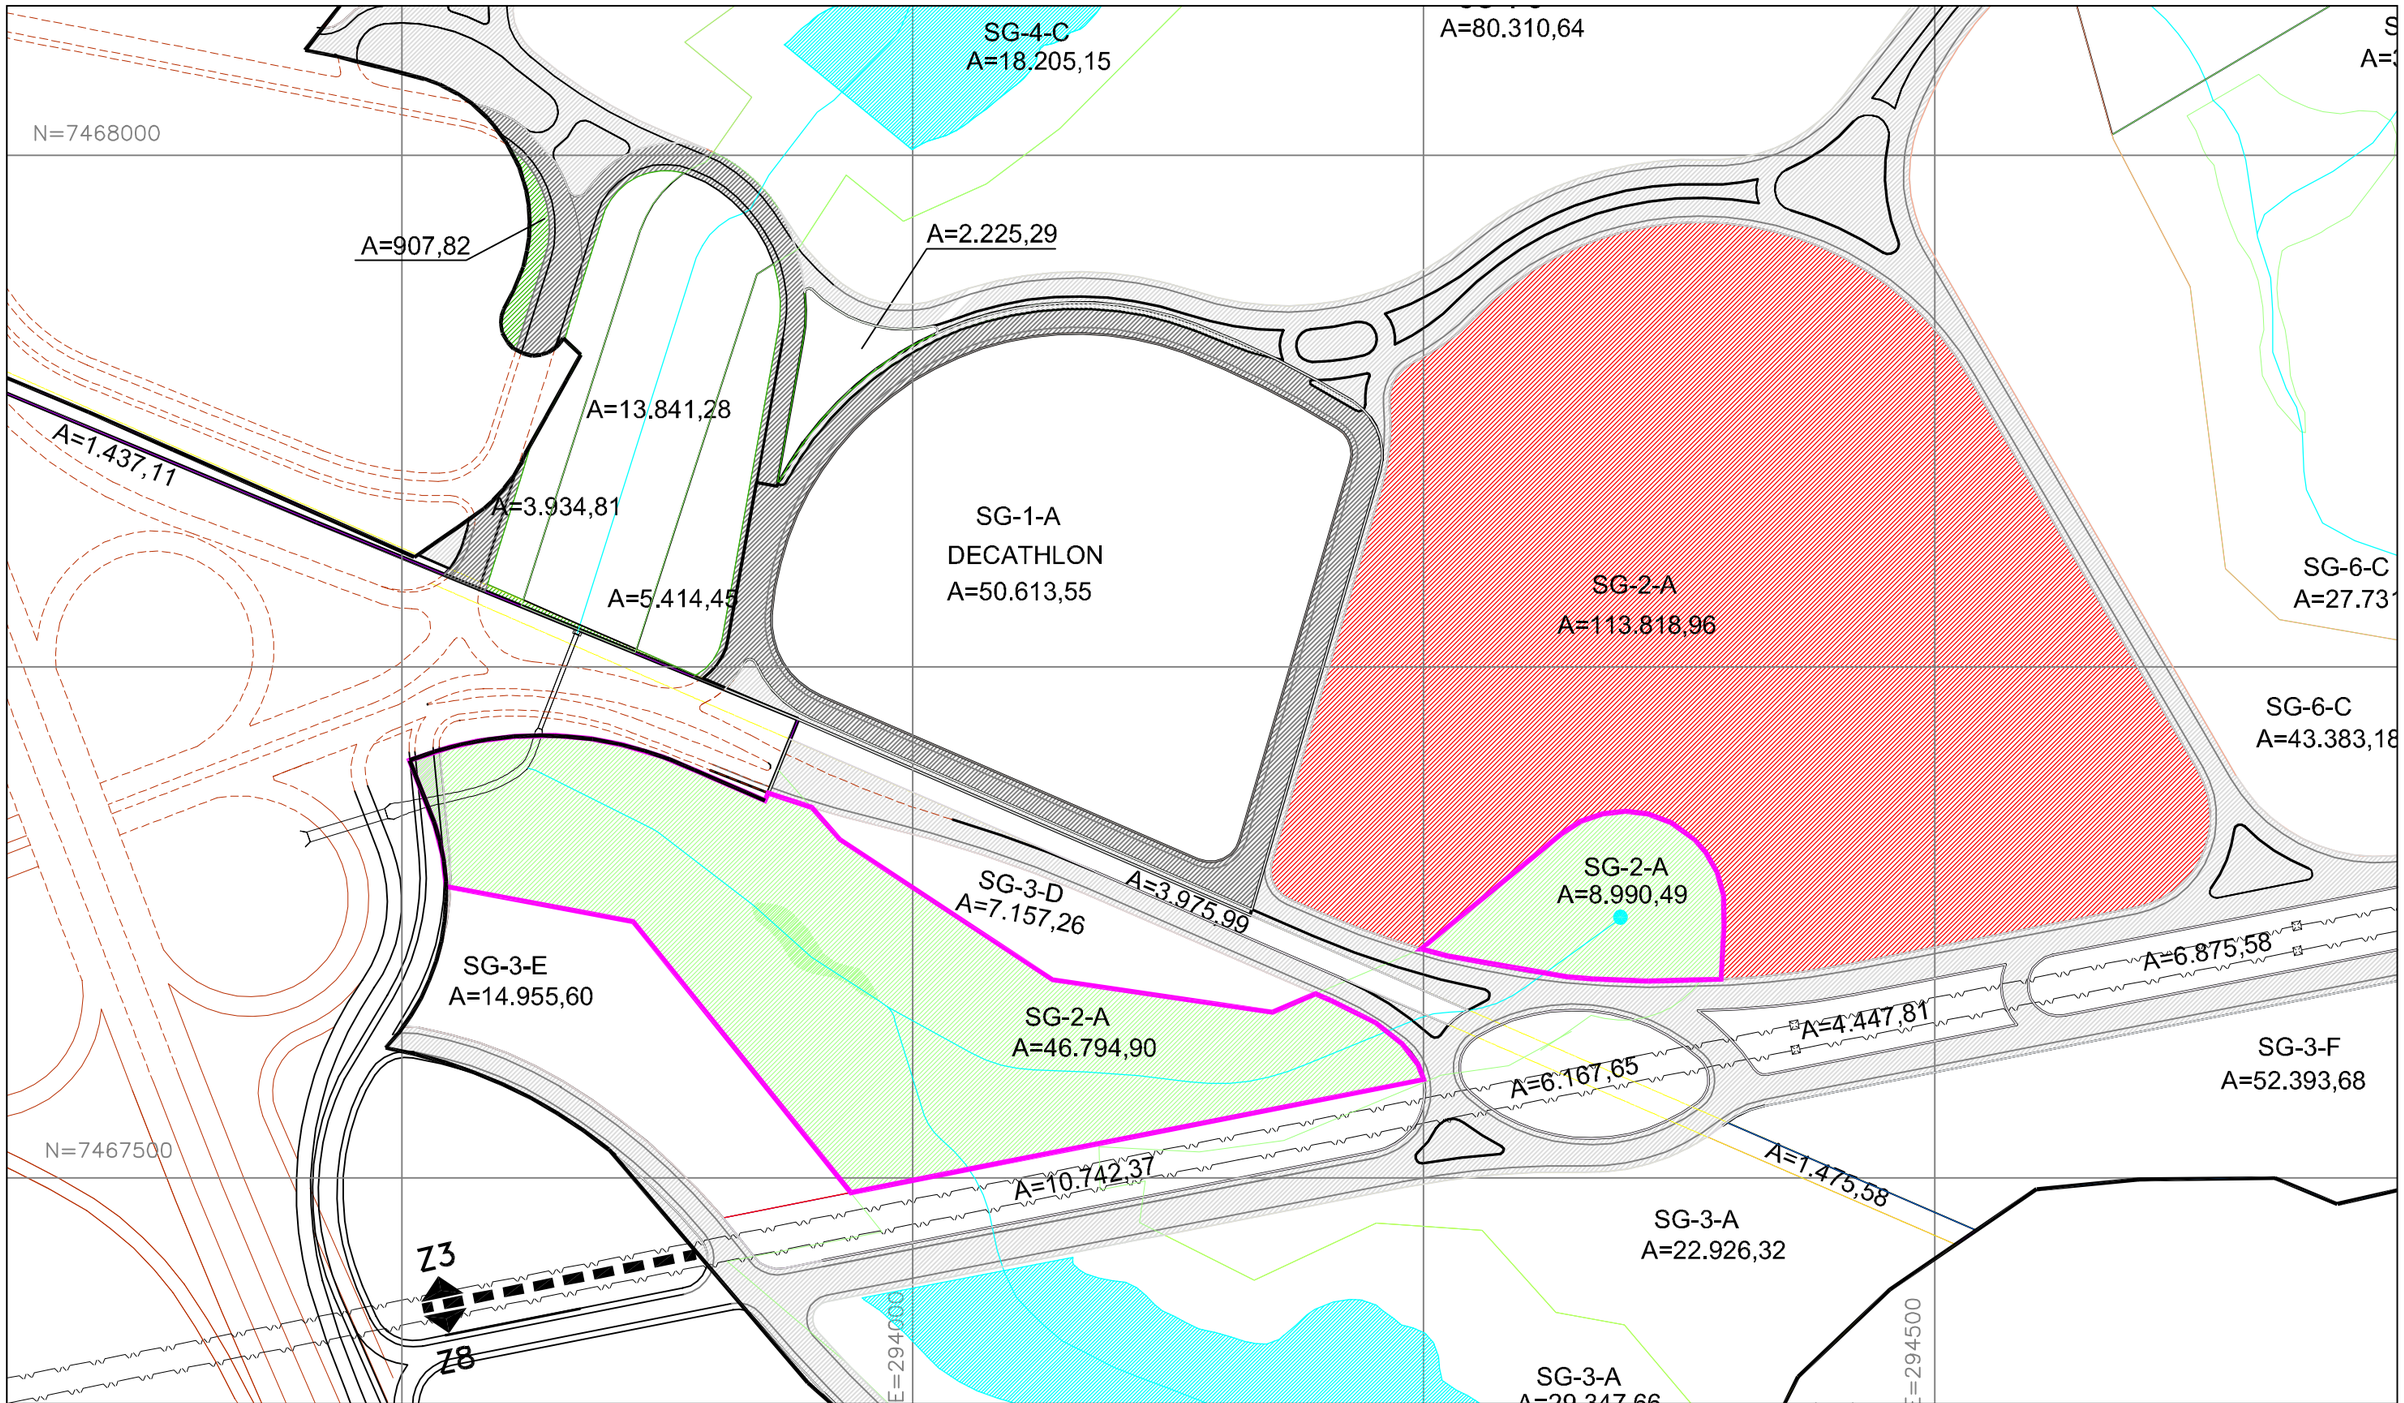


LEGENDA:

- LIMITE DAS ÁREAS VERDES PÚBLICAS SOB GESTÃO PRIVADA
- ÁREA DE PRESERVAÇÃO PERMANENTE – PÚBLICA
- RESIDENCIAL HORIZONTAL – ZONA 3
- RESIDENCIAL VERTICAL – ZONA 6
- COMERCIAL – ZONA 11
- AÇUDES

| | |
|---|---|
| ASSINATURA 1: | |
| IRAÚNA BONILHA | JGP |
| ARQUITETO – CREA: 5060432180 | |
| ESCALA: 1:3.000 | DES. JGP Nº: div areas verdes.dwg |
| DATA: 22/08/2006 | REV.: ø |

CLIENTE:

FEAC – FEDERAÇÃO DAS ENTIDADES ASSISTENCIAIS DE CAMPINAS

TÍTULO:

DESENVOLVIMENTO URBANO DA FAZENDA BRANDINA

DIVISÃO DE ÁREAS VERDES PÚBLICAS SOB GESTÃO PRIVADA – GLEBA INVERNADA – FL. 3/4

JGP Consultoria e Participações Ltda.