




PLANTA ARQUEBANÇADA (13)
TERREO
MEZANINO 1
Escala: 1:100

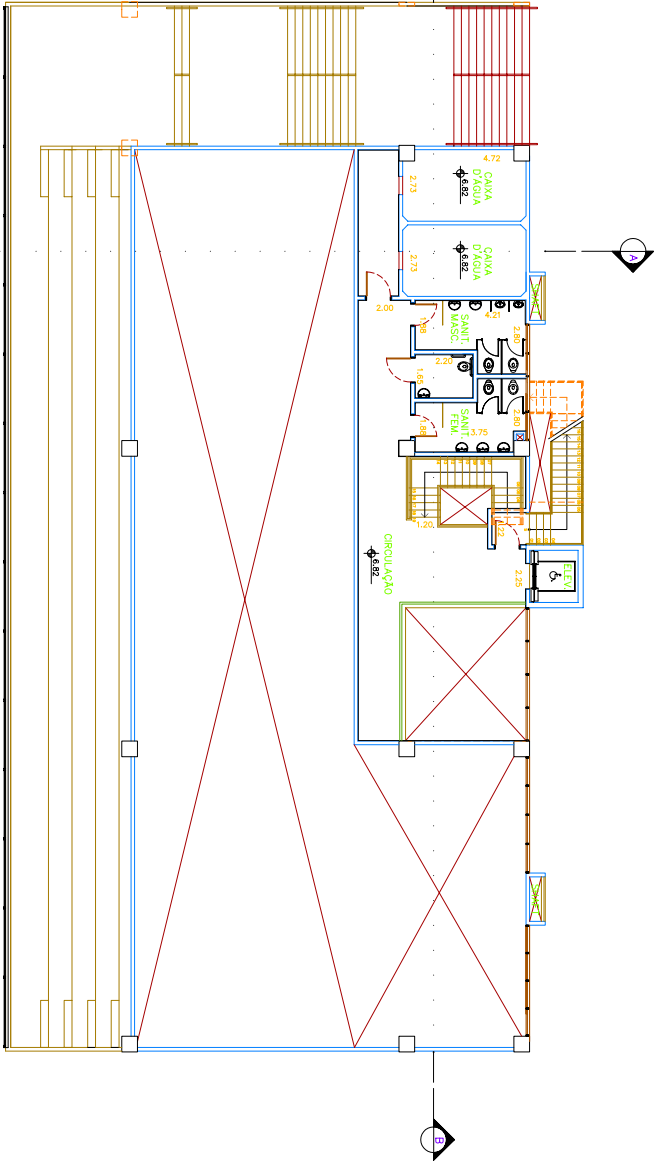

PLANTA ARQUEBANÇADA (13)
TERREO
MEZANINO 2
Escala: 1:100

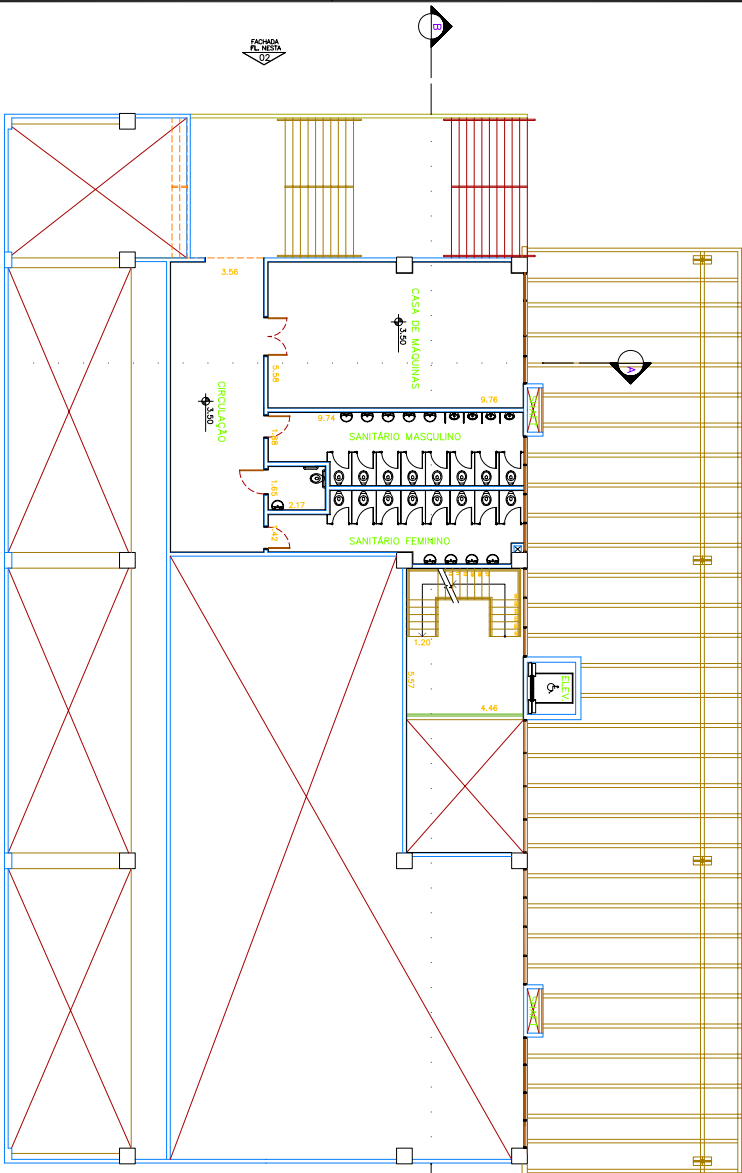

PLANTA ARQUEBANÇADA (13)
TERREO
MEZANINO 1
Escala: 1:100

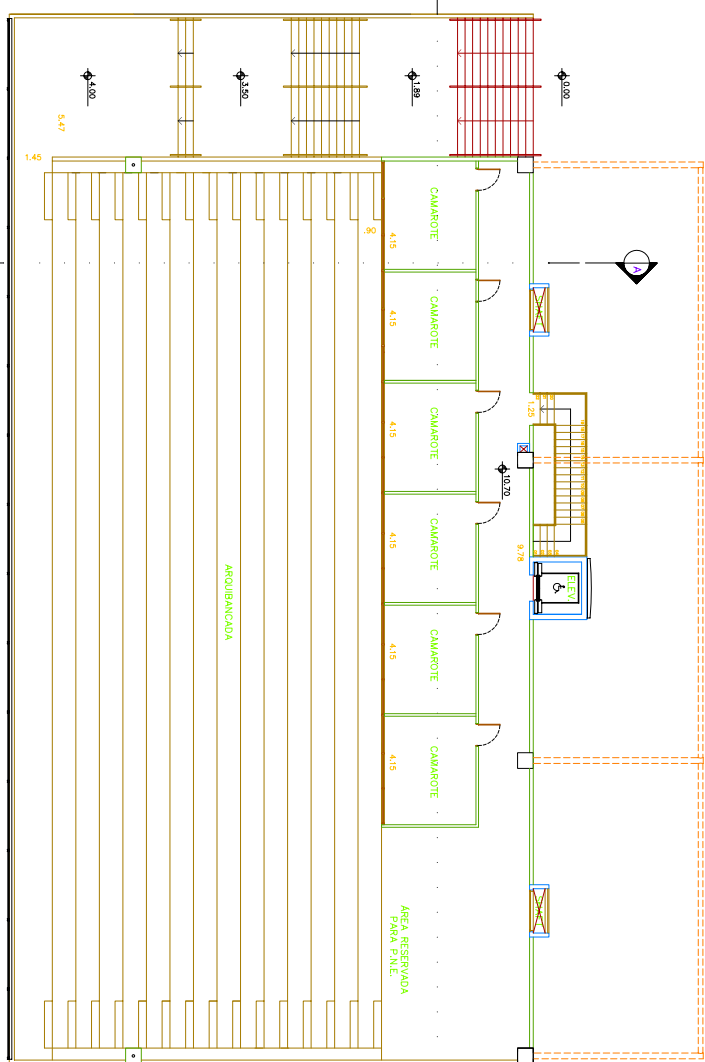

PLANTA ARQUEBANÇADA (13)
TERREO
MEZANINO 2
Escala: 1:100


NOTA:




COMPLEXO AUTOMOTIVO DE TESTES E LAZER
SP RACES

LOCAL: GLEBA A-1 - FAZENDA PINHAL - CABREÓVA - S.P.
TÍTULO: ARQUEBANÇADA
PROJETA: Piontas

07