



PLANTA TORRE DE CONTROLE (11)  
1º PAVTO.  
ESCALA 1:100

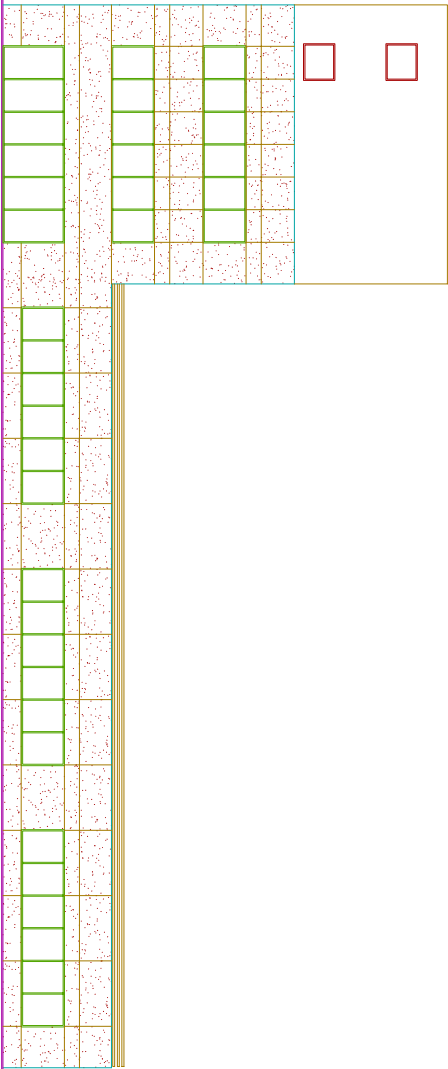


PLANTA TORRE DE CONTROLE (11)  
1º PAVTO.  
ESCALA 1:100




ELEVÇÃO 1  
ESCALA 1:100

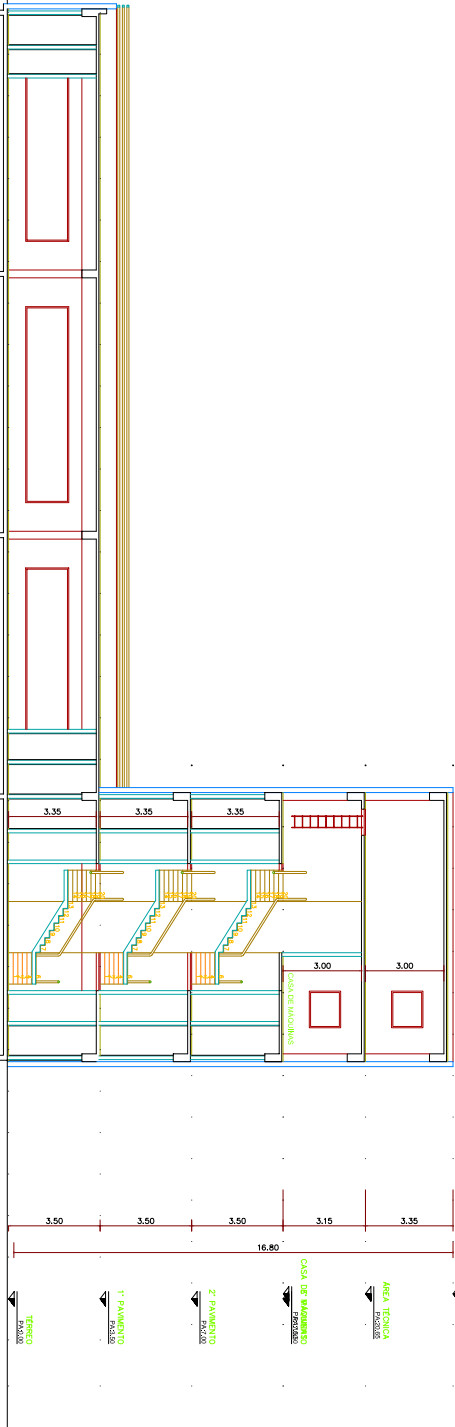


CORTE AA  
ESCALA 1:100

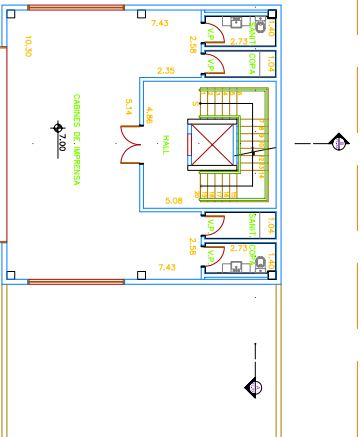


PLANTA TORRE DE CONTROLE (11)  
2º PAVTO.  
ESCALA 1:100

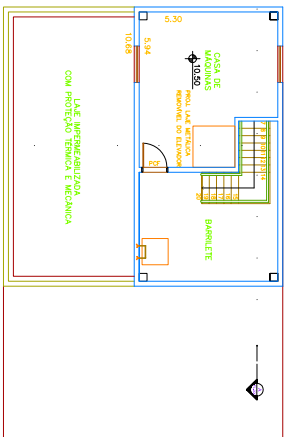

PLANTA TORRE DE CONTROLE (11)  
3º PAVTO.  
ESCALA 1:100

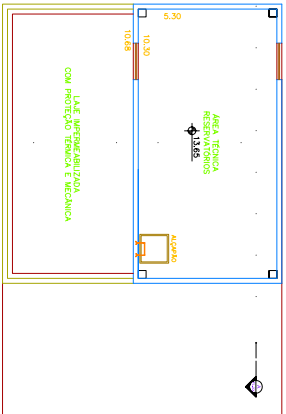

PLANTA TORRE DE CONTROLE (11)  
4º PAVTO.  
ESCALA 1:100

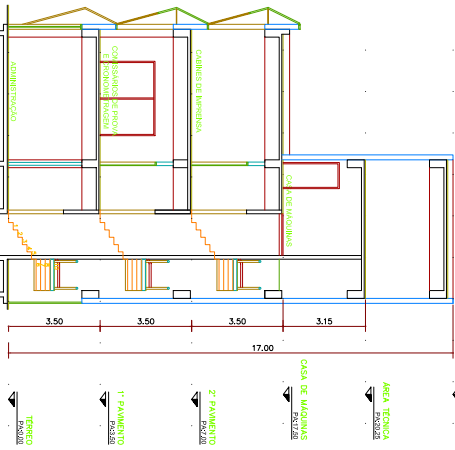

CORTE BB  
ESCALA 1:100


HISTÓRICO DAS REVISÕES			
DATA	DESCRIÇÃO	REVISÃO	RESPONSÁVEL
23/10/06	1ª REVISÃO	01	RICARDO JUIÃO



COMPLEXO AUTOMOTIVO DE TESTES E LAZER  
SP RACES

LOCAL: QLEBA A-1 - FAZENDA PINHAL - CABREÓVA - S.P.

TÍTULO: TORRE DE CONTROLE

DATA: 23/10/06  
DESENHISTA: F. AMORIM  
ARQUITETO: RICARDO JUIÃO  
ESCALA: 1:100  
FOLHA: 01